
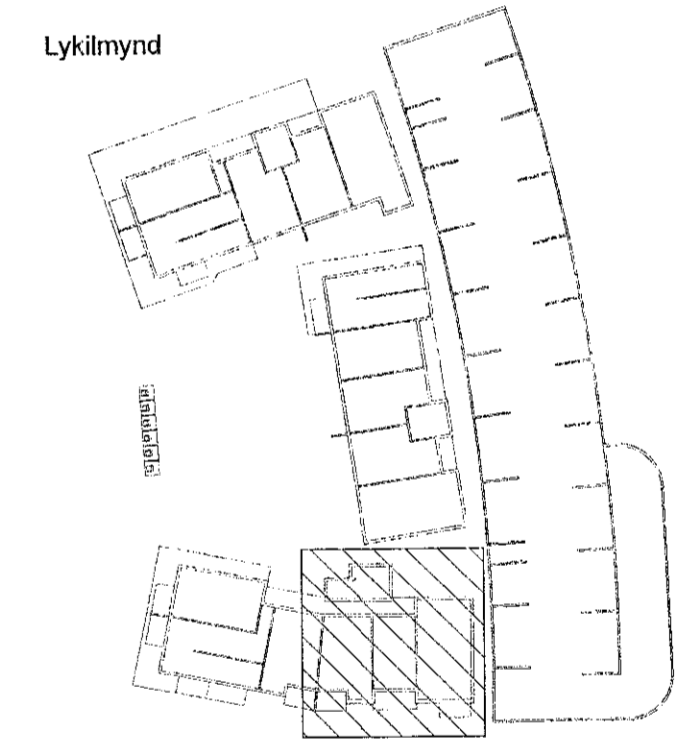


Samþykkt þann
29. des. 2022
fh. byggingarfulltrúgagns í Hafnarfirði
Róbert A. Róbertsson

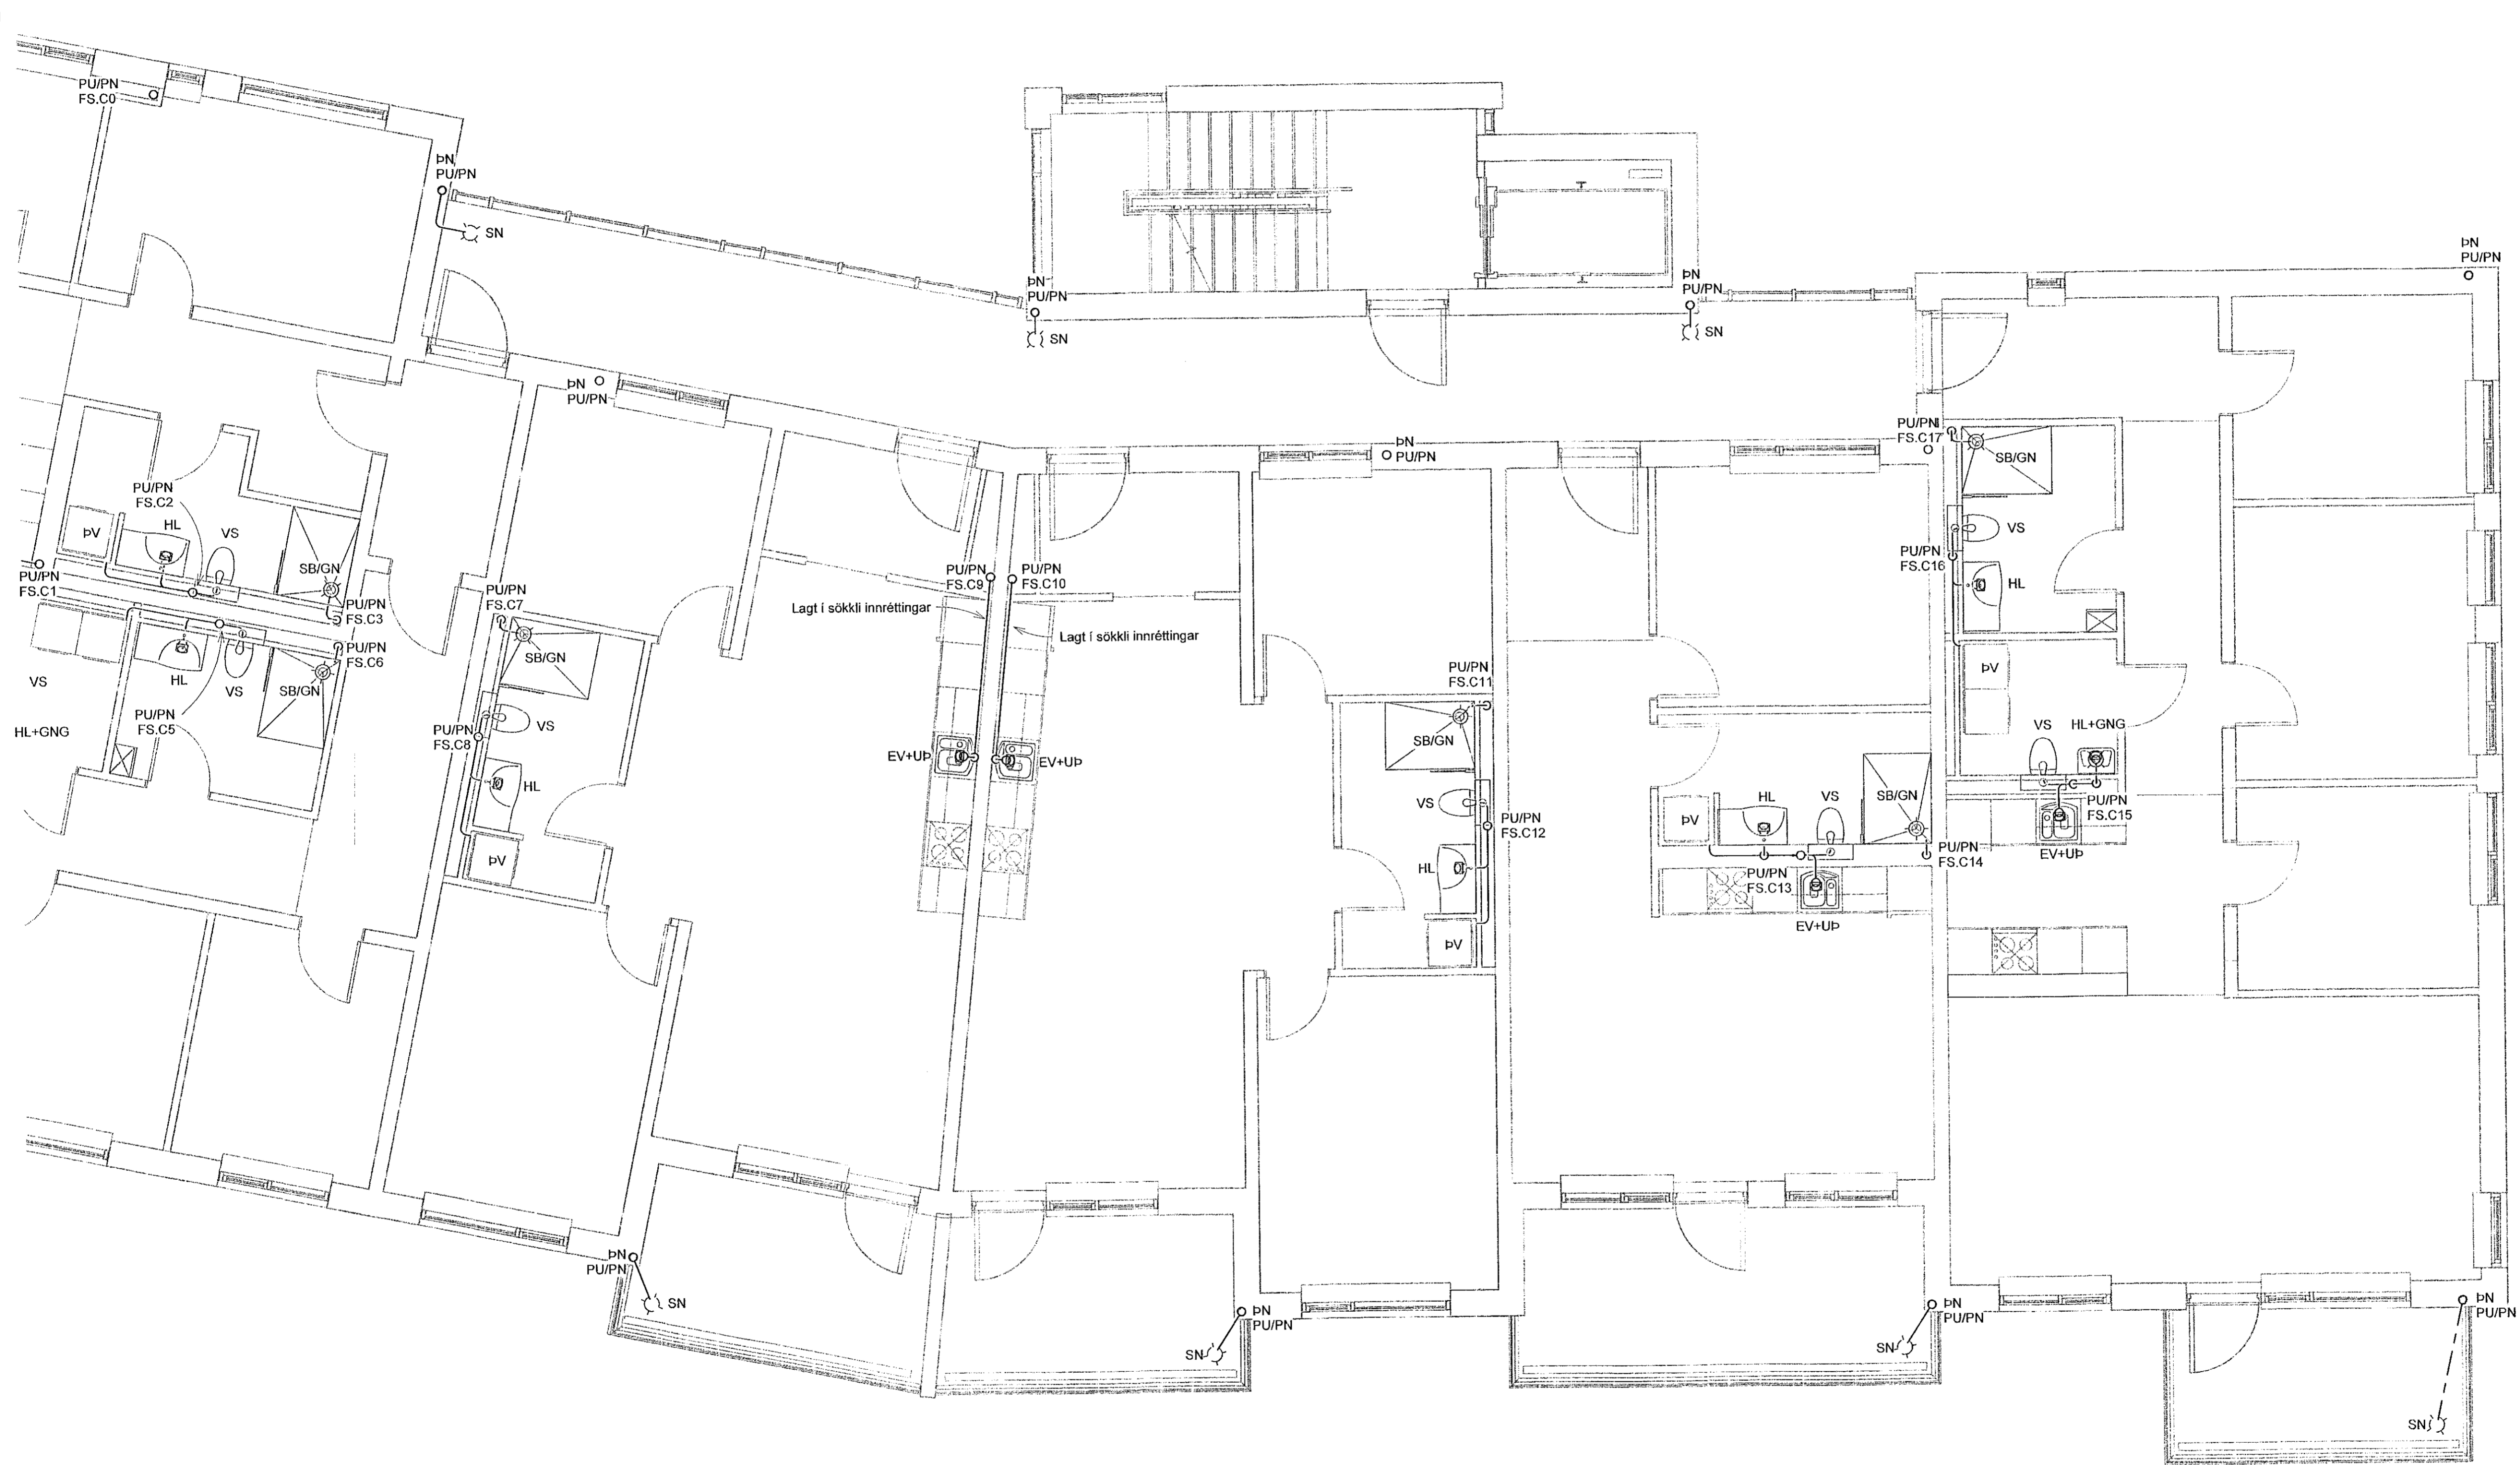


SKÝRINGAR - FRÆRNNLSI:
 ————— SKÓLPLOGN
 - - - - - REGNVATNSLÖGN

VERKFRÆÐISTOFA

NNE VERKFRÆÐISTOFA ehf
 Háðamári 6 - 231 Kópavogur Ísland
 Sí. 899-3077 / 899-3577
 Kl. 400421-0470. nne@nne.is www.nne.is

HRINGHAMAR 21-25
 221 HAFNARFJÖRÐUR
 SÉRUPPDÆTTIR PÍPULAGNIR Mhl. 03
 FRÆRNNLSI - GRUNNMYND 4.HÆÐ

Hönnuð:	ALM	Verknúmer:	22012
Telknað:	ALM	Mælikvarði:	1:50
Yfirfarið:	NG	Dagsetning:	23.11.2022
Samþykkt:	Hákon Órn Ómarsson Kl. 300577-3189	Telkn.nr:	P1-52C
Áritun hönnunarsjóra:	Kristinn Ragnarsson Kl. 120944-2699	Útgáfa:	1

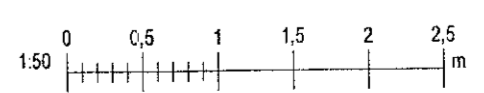

Skýr. 24.11.2022 16:16:57

Copyright © NNE Verkefnaeistofa ehf. Hönnuð, áskilur og allan rétt á hönnuðum - Pípuálagning - Pípuálagning er hluti af samþykktu samþykki