


Samþykkt bann  
29. des. 2022  
Fr. Byggingarfulltrúans (Hafnarfjörður)  
Róbert A. Róbertsson

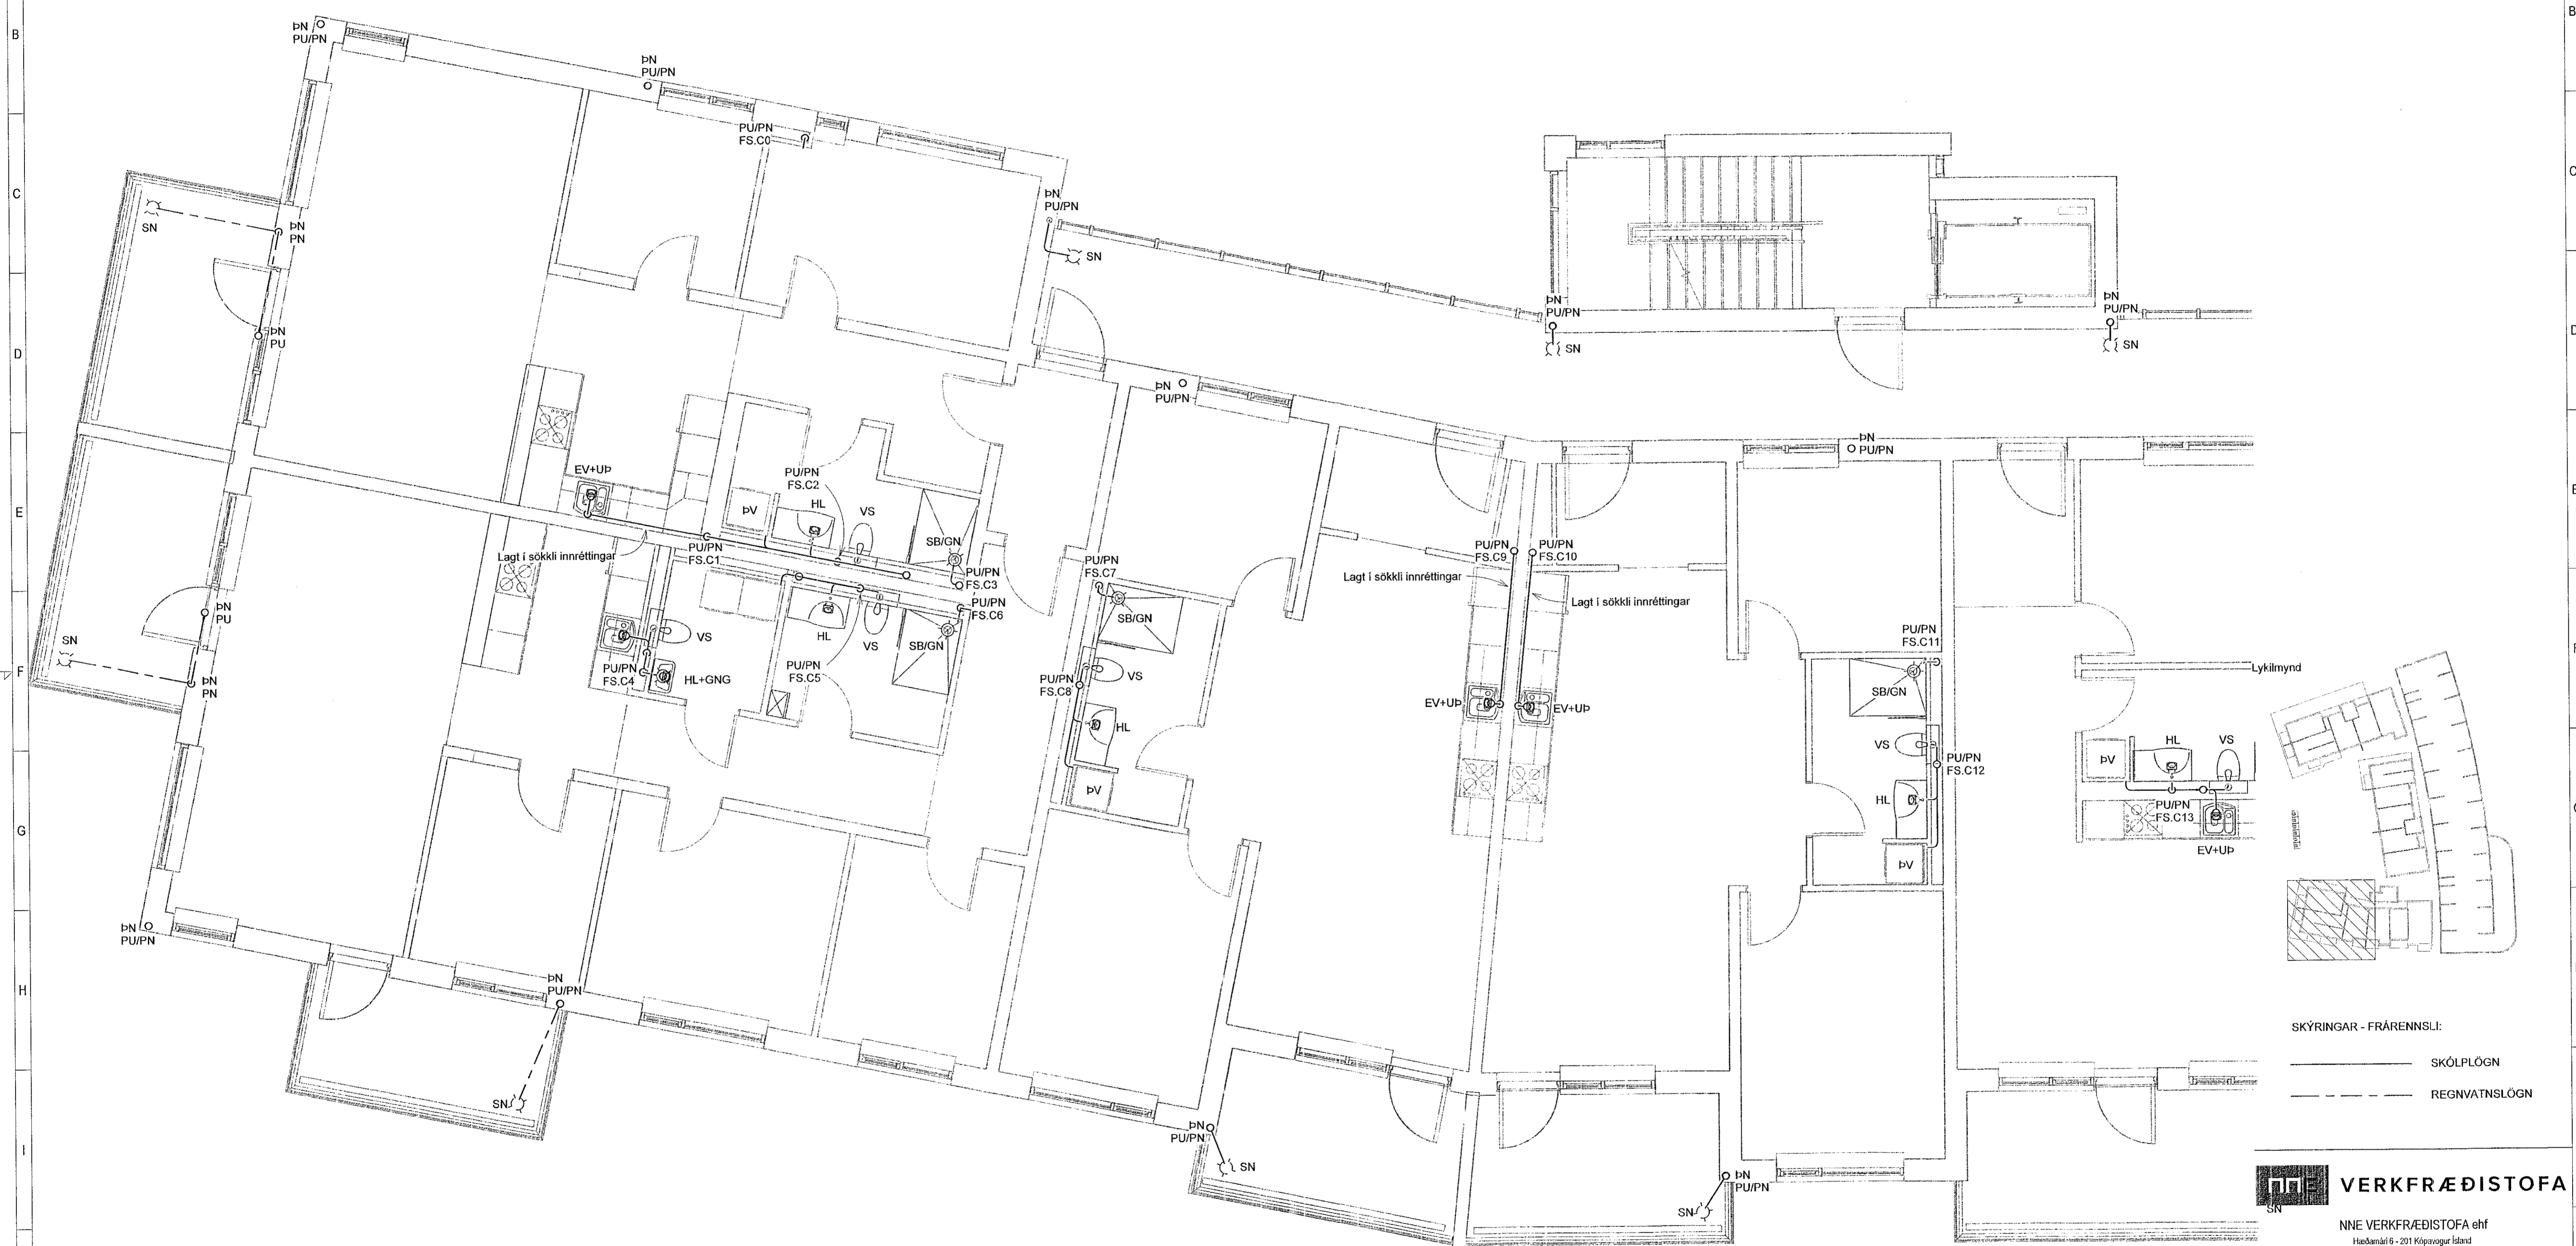

SKÝRINGAR - FRÆRENSLI:  
 — SKÓLPLÖGN  
 - - - REGNVATNSLÖGN

**VERKFRÆÐISTOFA**

NNE VERKFRÆÐISTOFA ehf  
 Heðmanslíð 6 - 201 Kópavogur Ísland  
 s. 899-3077 / 899-3577  
 KL 460421-0470. rne@nne.is www.nne.is

**HRINGHAMAR 21-25**  
 221 HAFNARFJÖRDUR  
 SÉRUPPRÆTTIR PÍPULAGNIR MHL 03  
 FRÆRENSLI - GRUNNMÝND 5.HÆÐ

Hönnun:	ALM	Verknúmer:	22012
Teiknað:	ALM	Maslkvæði:	1:50
Yfirfarið:	NG	Dagsetning:	23.11.2022

Samþykkt:  
 Hákon Örn Ómarsson  
 Kt. 300577-3189

Áritun hönnunarstjóra:  
 Kristín Ragnarsson  
 Kt. 120944-2699

Útgáfa / Dagsetning aðskilpóðilla:

Teikn.n:  
**P1-61C**

Útgáfa:  
**1**

