
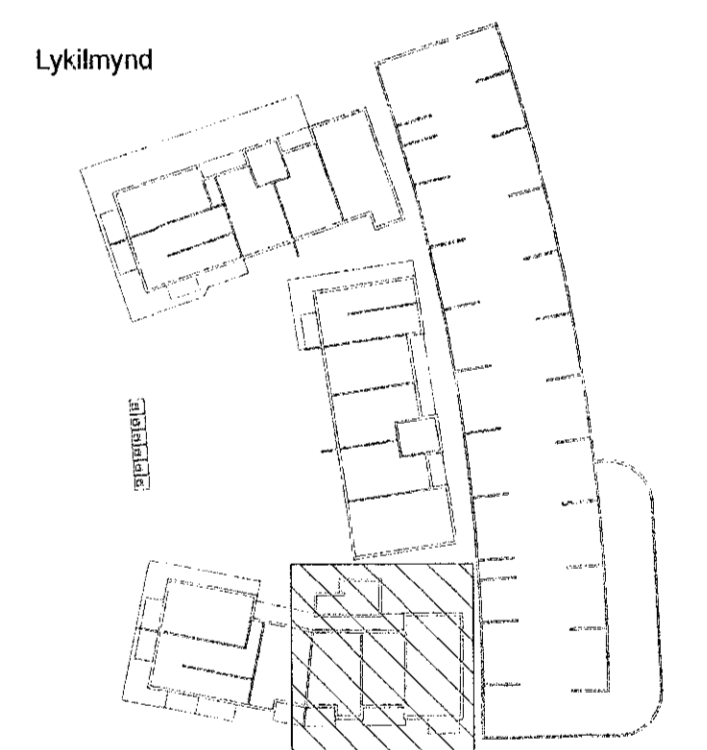


Samþykkt þann
29. des. 2022
fh. byggingarfulltrúans í Hafnarfirði
Róbert A. Róbertsson

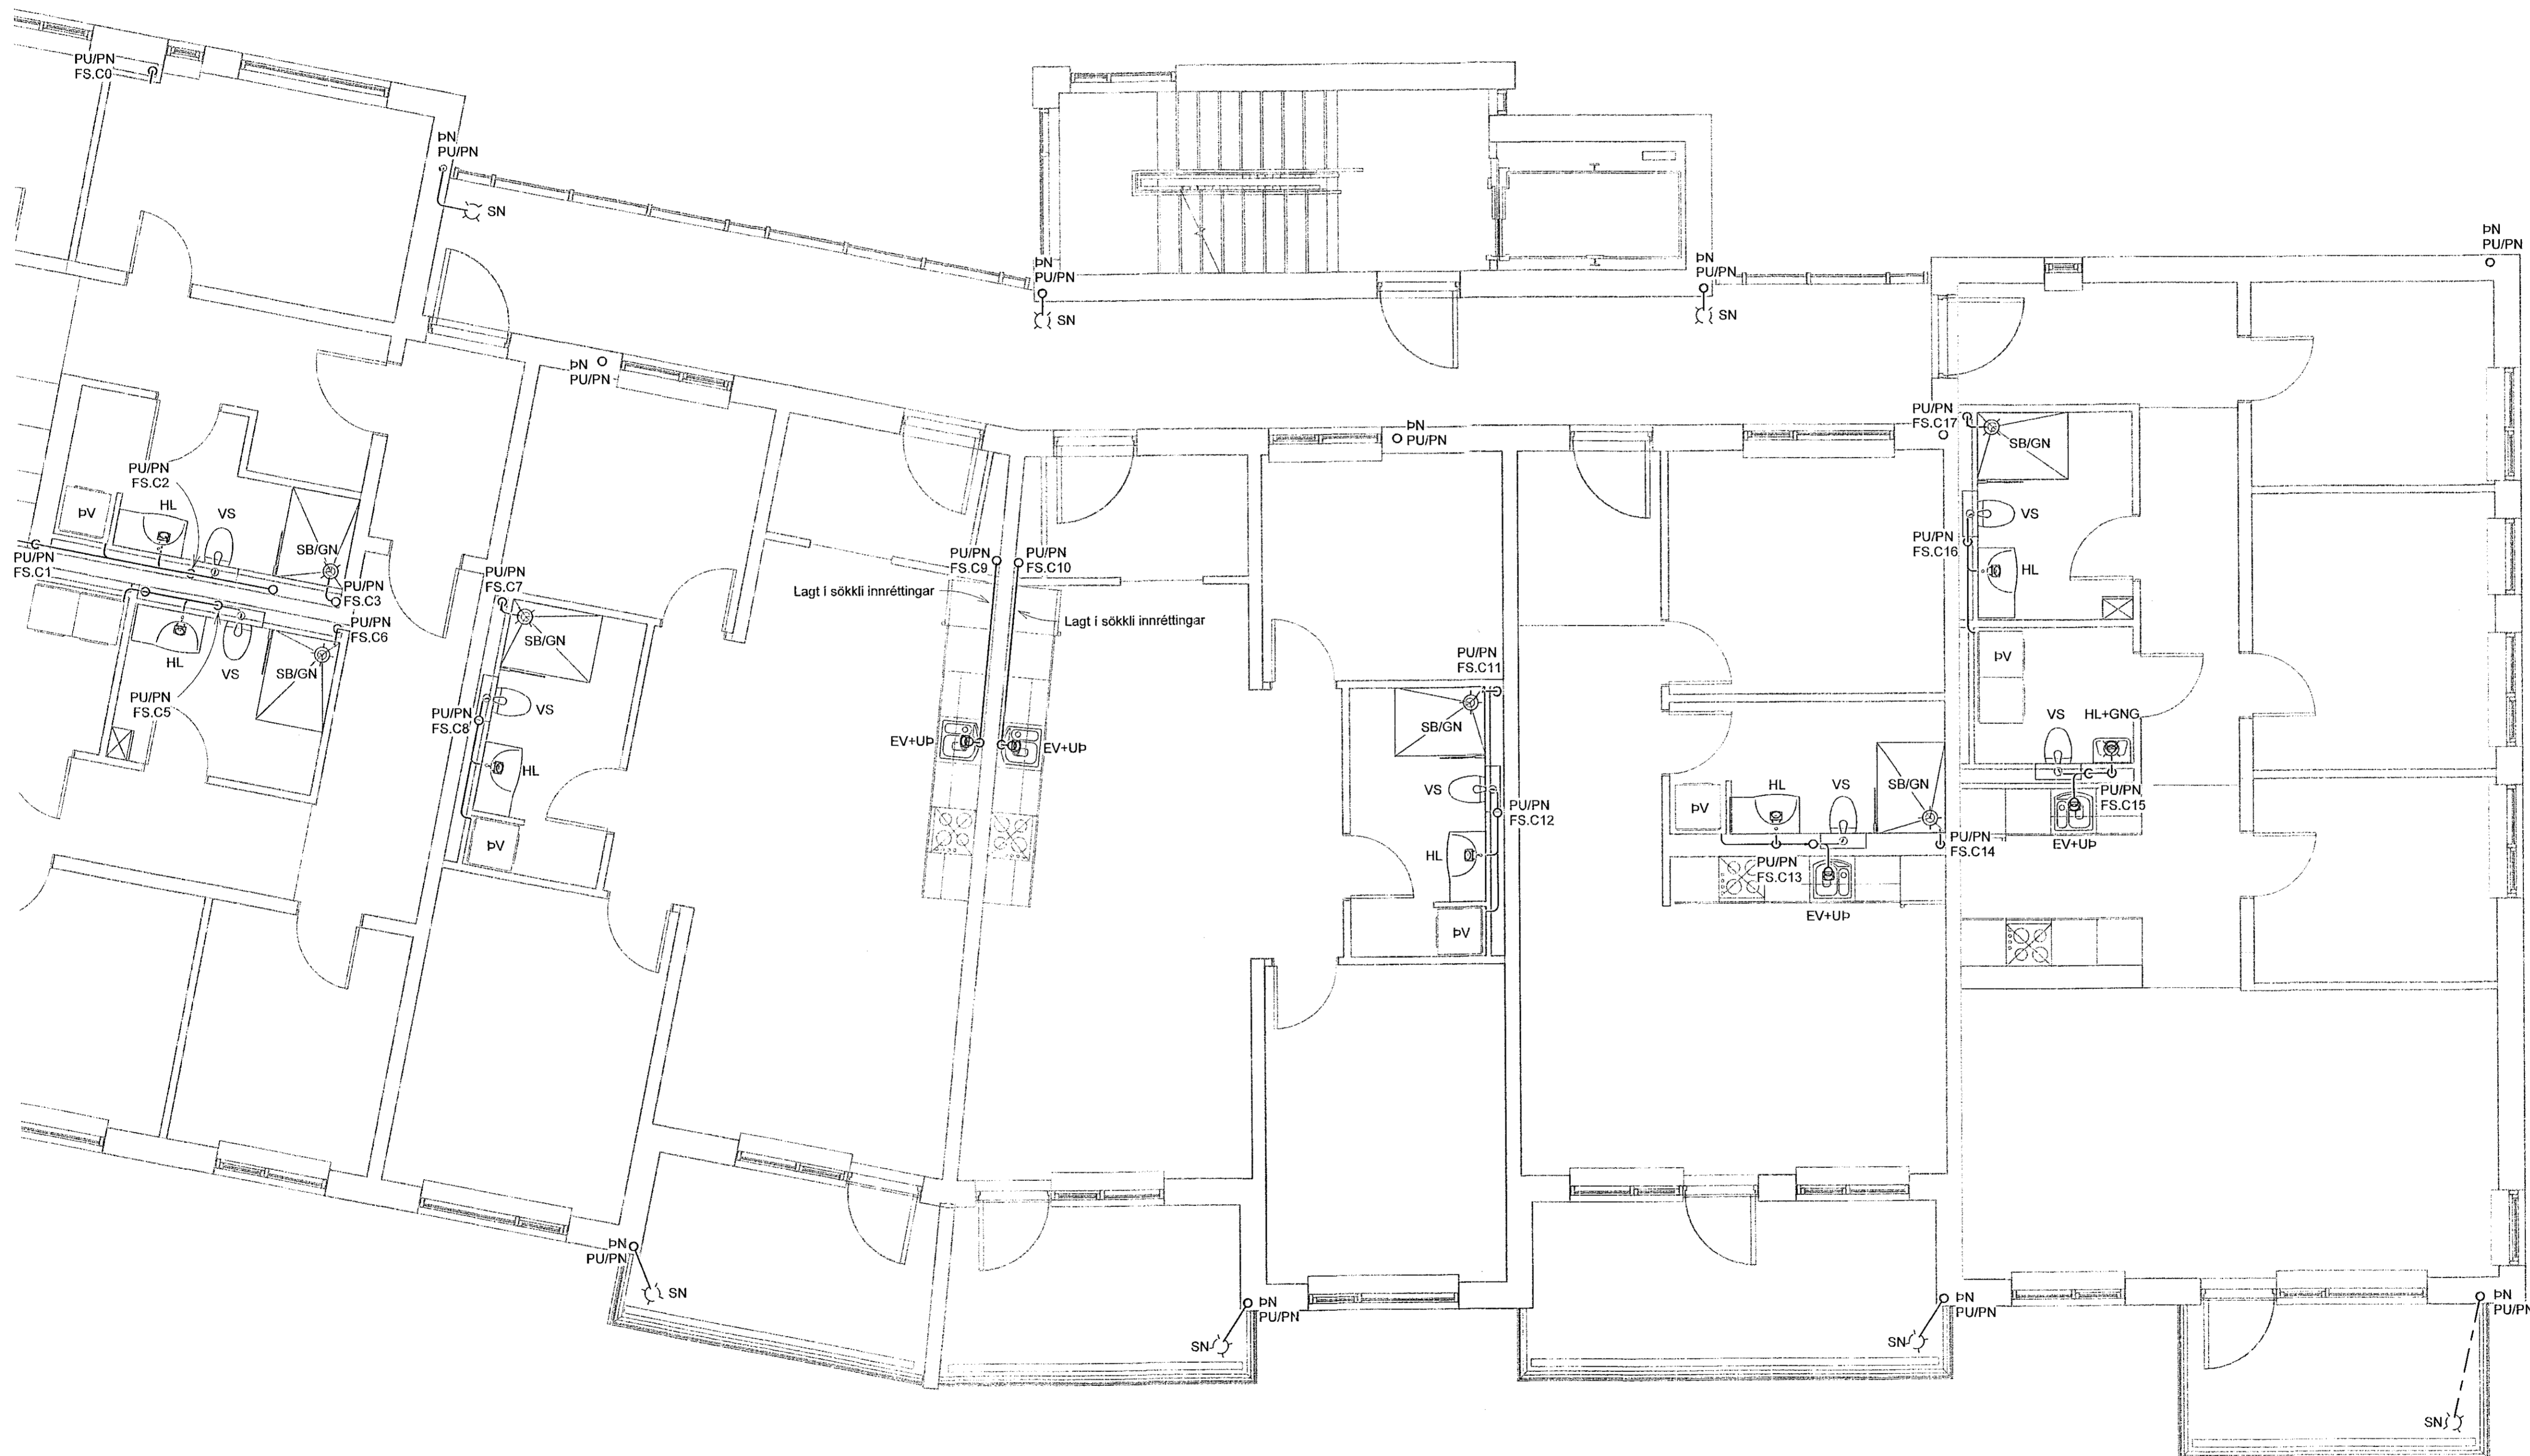

SKÝRINGAR - FRÁRENSLI:
 — SKÓLPLÖGN
 - - - REGNVATNSLÖGN

VERKFRÆÐISTOFA

NNE VERKFRÆÐISTOFA ehf
 Heðmanslíð 201 Kópavogur Ísland
 s. 879-3077 / 898-3577
 KL 469421-0470. nne@nne.is www.nne.is

HRINGHAMAR 21-25
 221 HAFNARFJÖRÐUR
 SERUUPPRÆTTIR PÍPULAGNIR M.HL.03
 FRÁRENSLI - GRUNNMÝND 5.HÆD

Hönnun:	ALM	Verknumur:	22012
Teiknað:	ALM	Mælikvarði:	1:50
Yfirfarið:	NG	Dagsetning:	23.11.2022

Samþykkt:
 Hákon Örn Ómarsson
 Kt. 300577-3189
 Áritun hönnunarstjóra:
 Kristinn Ragnarsson
 Kt.120344-2699
 Útgáfa / Dagsetning aðskilpróta:

Teikn.nr:
P1-62C
Útgáfa:
1

