
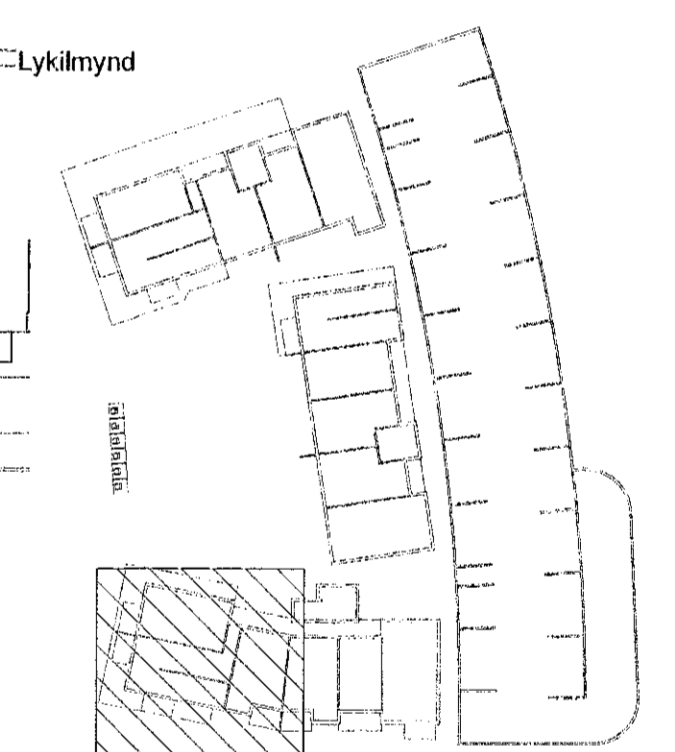


Samþykkt þann
29. des. 2022
Íh. Byggingarfulltrúans (Hafnarfró)
Róbert A. Róbertsson

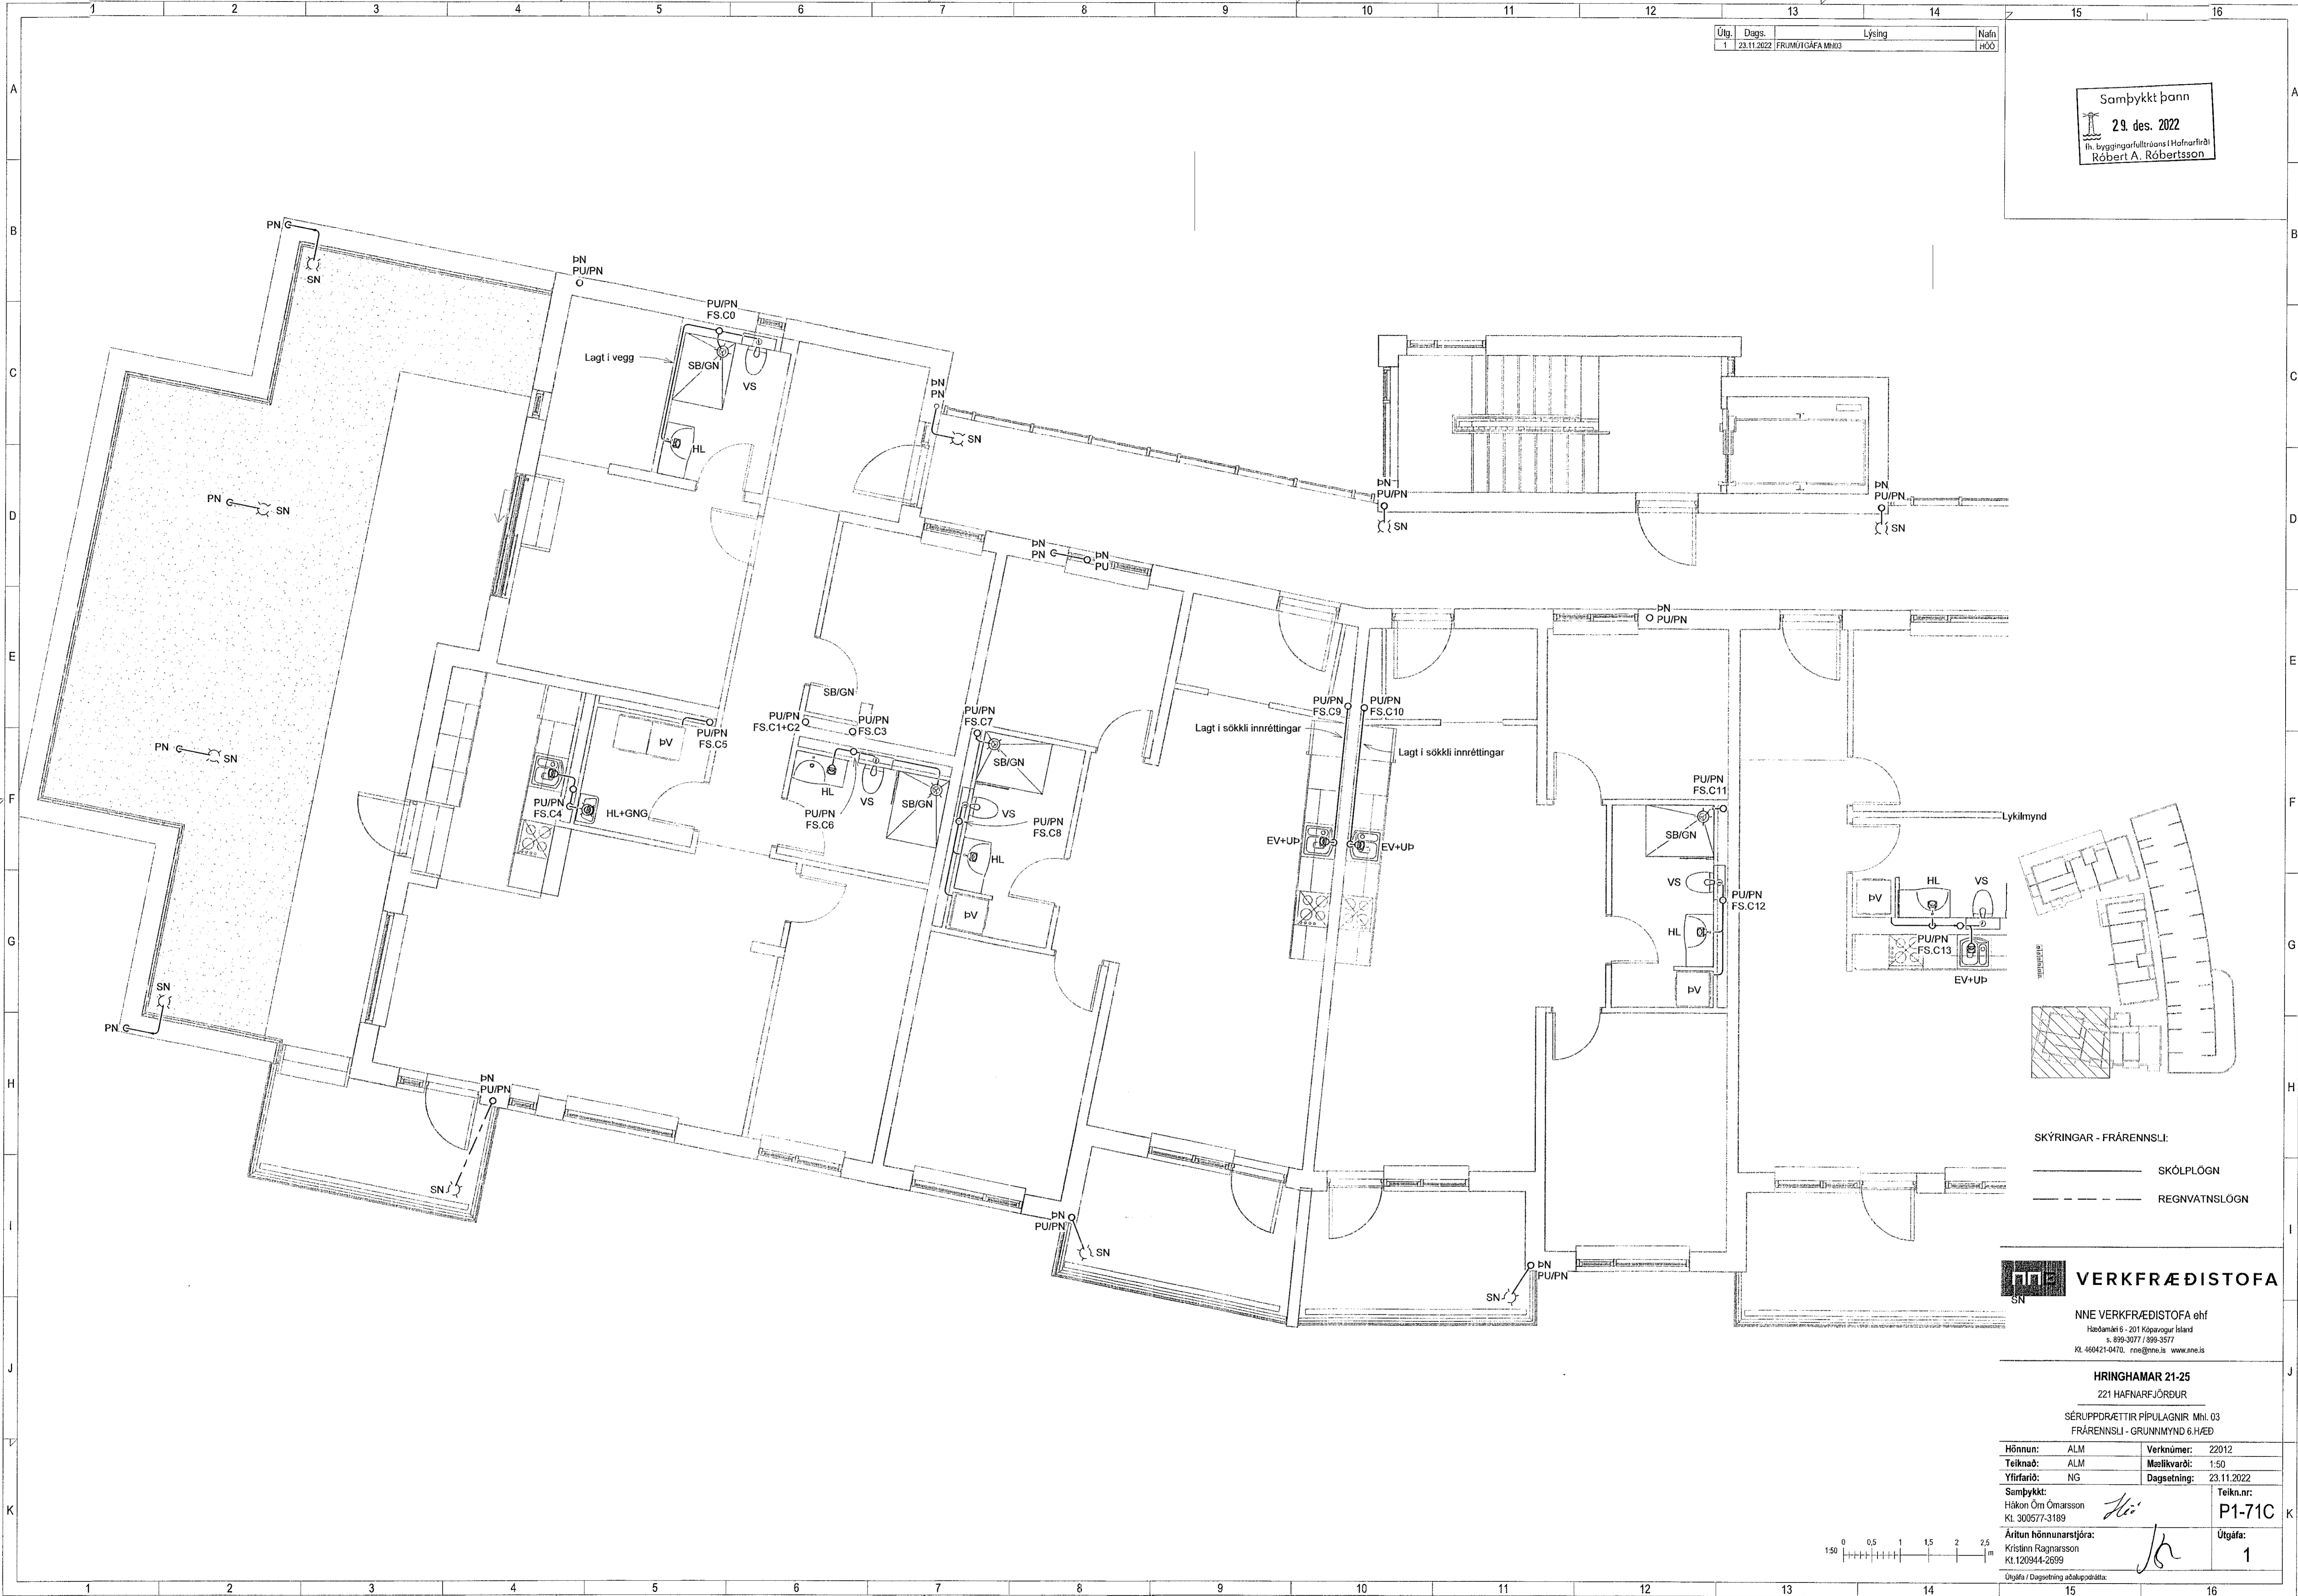

SKÝRINGAR - FRÆRENSLI:
 — SKÓLPLOGN
 - - - REGNVATNSLOGN

VERKFRÆÐISTOFA

NNE VERKFRÆÐISTOFA ehf
 Háskólaúti 6 - 201 Kópavogur Ísland
 s. 899-3077 / 899-3577
 Kl. 460421-0470. rne@nne.is www.nne.is

HRINGHAMAR 21-25
 221 HAFNARFJÖRDUR
 SÉRUPPDRETTIR PÍPULAGNIR Mhl. 03
 FRÆRENSLI - GRUNNMYND 6.HÆÐ

Hönnun:	ALM	Verknúmer:	22012
Teiknað:	ALM	Mælikvarði:	1:50
Yfirfari:	NG	Dagsetning:	23.11.2022
Samþykkt:	Hákon Örn Órnarsson Kl. 300577-3189	Teikn.nr.:	P1-71C
Áritun hönnunarstjóra:	Kristinn Ragnarsson Kl. 120944-2099	Útgáfa:	1

