
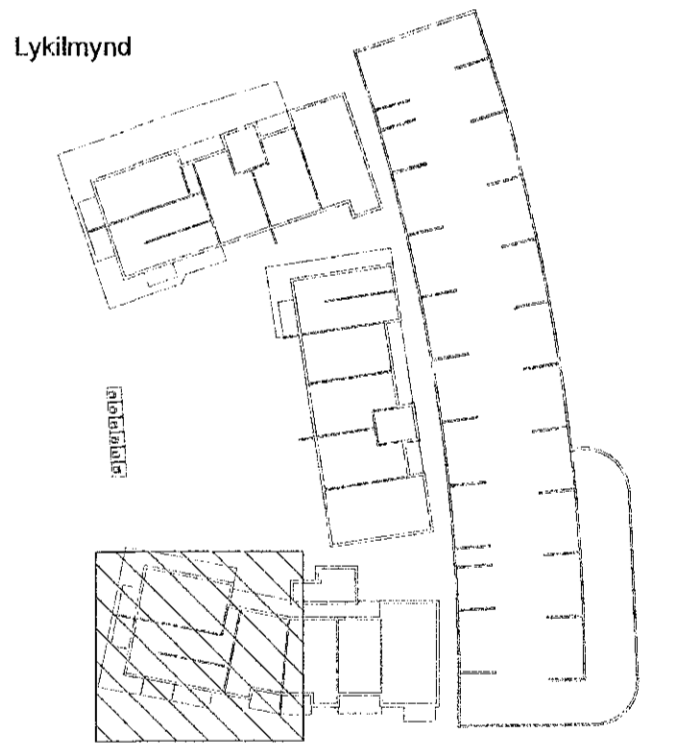


Útg.	Dags.	Lýsing	Nafn
1	23.11.2022	FRUMTÚGAFA MH03	HÖG

Samþykkt þann
23. des. 2022
 fh. byggingarfulltrúans í Hafnarfirði
Róbert A. Róbertsson

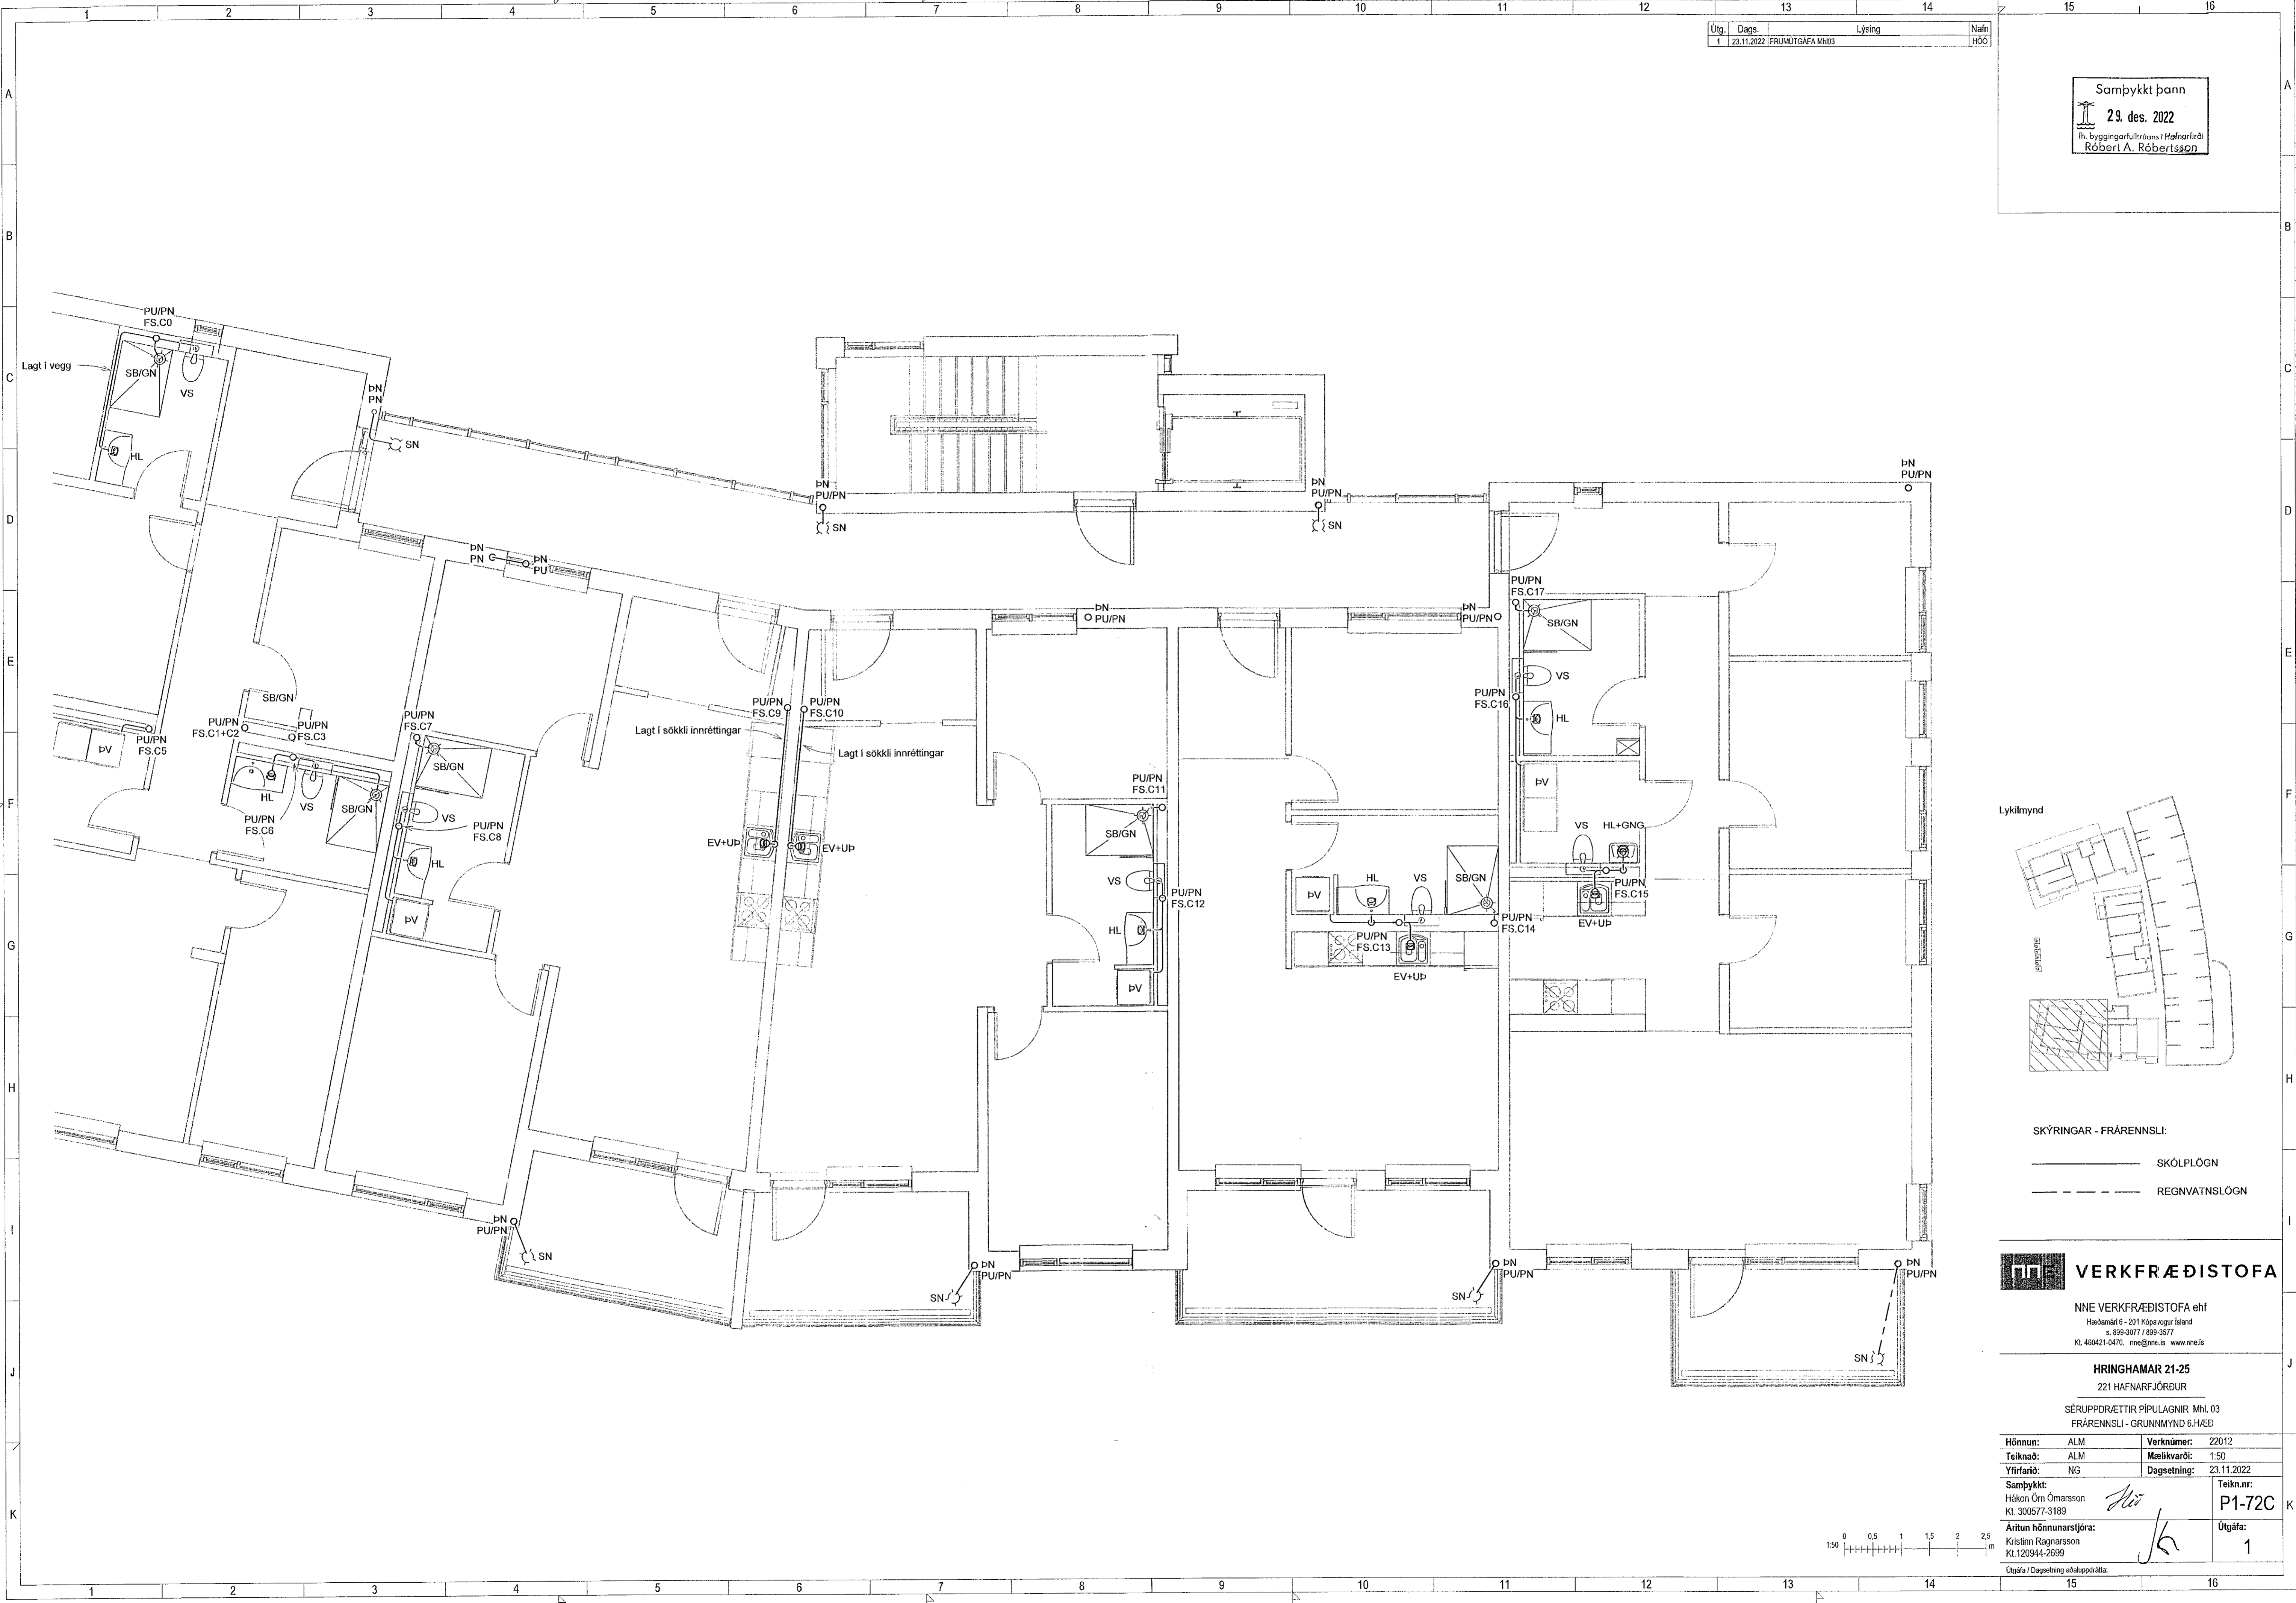

SKÝRINGAR - FRÁRENNSLI:
 — SKÓLPLÖGN
 - - - REGNVATNSLÖGN


VERKFRÆÐISTOFA

NNE VERKFRÆÐISTOFA ehf
 Haðarnálarí 6 - 201 Kópavogur Ísland
 Sími: 899-3077 / 699-3577
 XL 450421-0476. nne@nne.is www.nne.is

HRINGHAMAR 21-25
 221 HAFNARFJÖRÐUR

SÉRÚPPDRÆTTIR PÍPULAGNIR MHL 03
 FRÁRENNSLI - GRUNNMYND 6.HÆÐ

Hönnun:	ALM	Verknumér:	22012
Teiknað:	ALM	Mælikvarði:	1:50
Yfirfarið:	NG	Dagsetning:	23.11.2022
Samþykkt:		Teikn.nr.:	P1-72C
Hákon Örn Ómarsson Kl. 300577-3189	<i>Ho</i>	Útgáfa:	1
Áritun hönnunarstjóra: Kristinn Ragnarsson Kl.120944-2699	<i>Kr</i>		

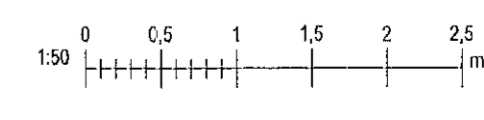

Skrá: M:\AVR\222212 - Hringhamar 25\02_DESK\M02 P - PÍPULA\GNR\P1_Hringhamar 21-25_Frárennslí 2023.rvt
 Plo: 06/22/22
 Sætt: 24.11.2022 16:20:03

Copyright © NNE Verkefnaðstoða ehf. - Hönnuð sáttur á milli eftir samþykkingu - Fylliblað er háð samþykkingu