
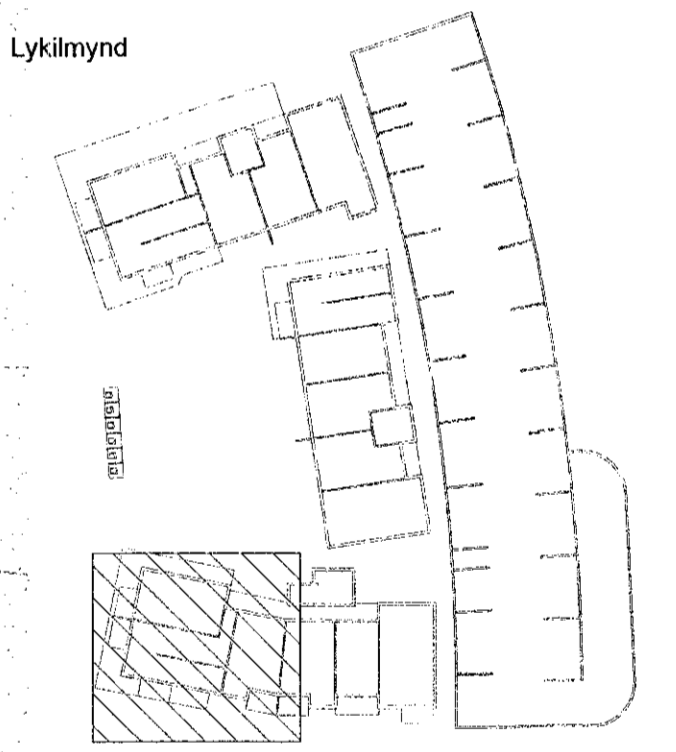


Útg.	Dags.	Lýsing	Nafn
1	23.11.2022	FRUMTÚGÁFA M.03	HÖD

Samþykkt þann
29. des. 2022
fh. byggingarfulltrúnaðs í Hafnarfirði
Róbert A. Róbertsson

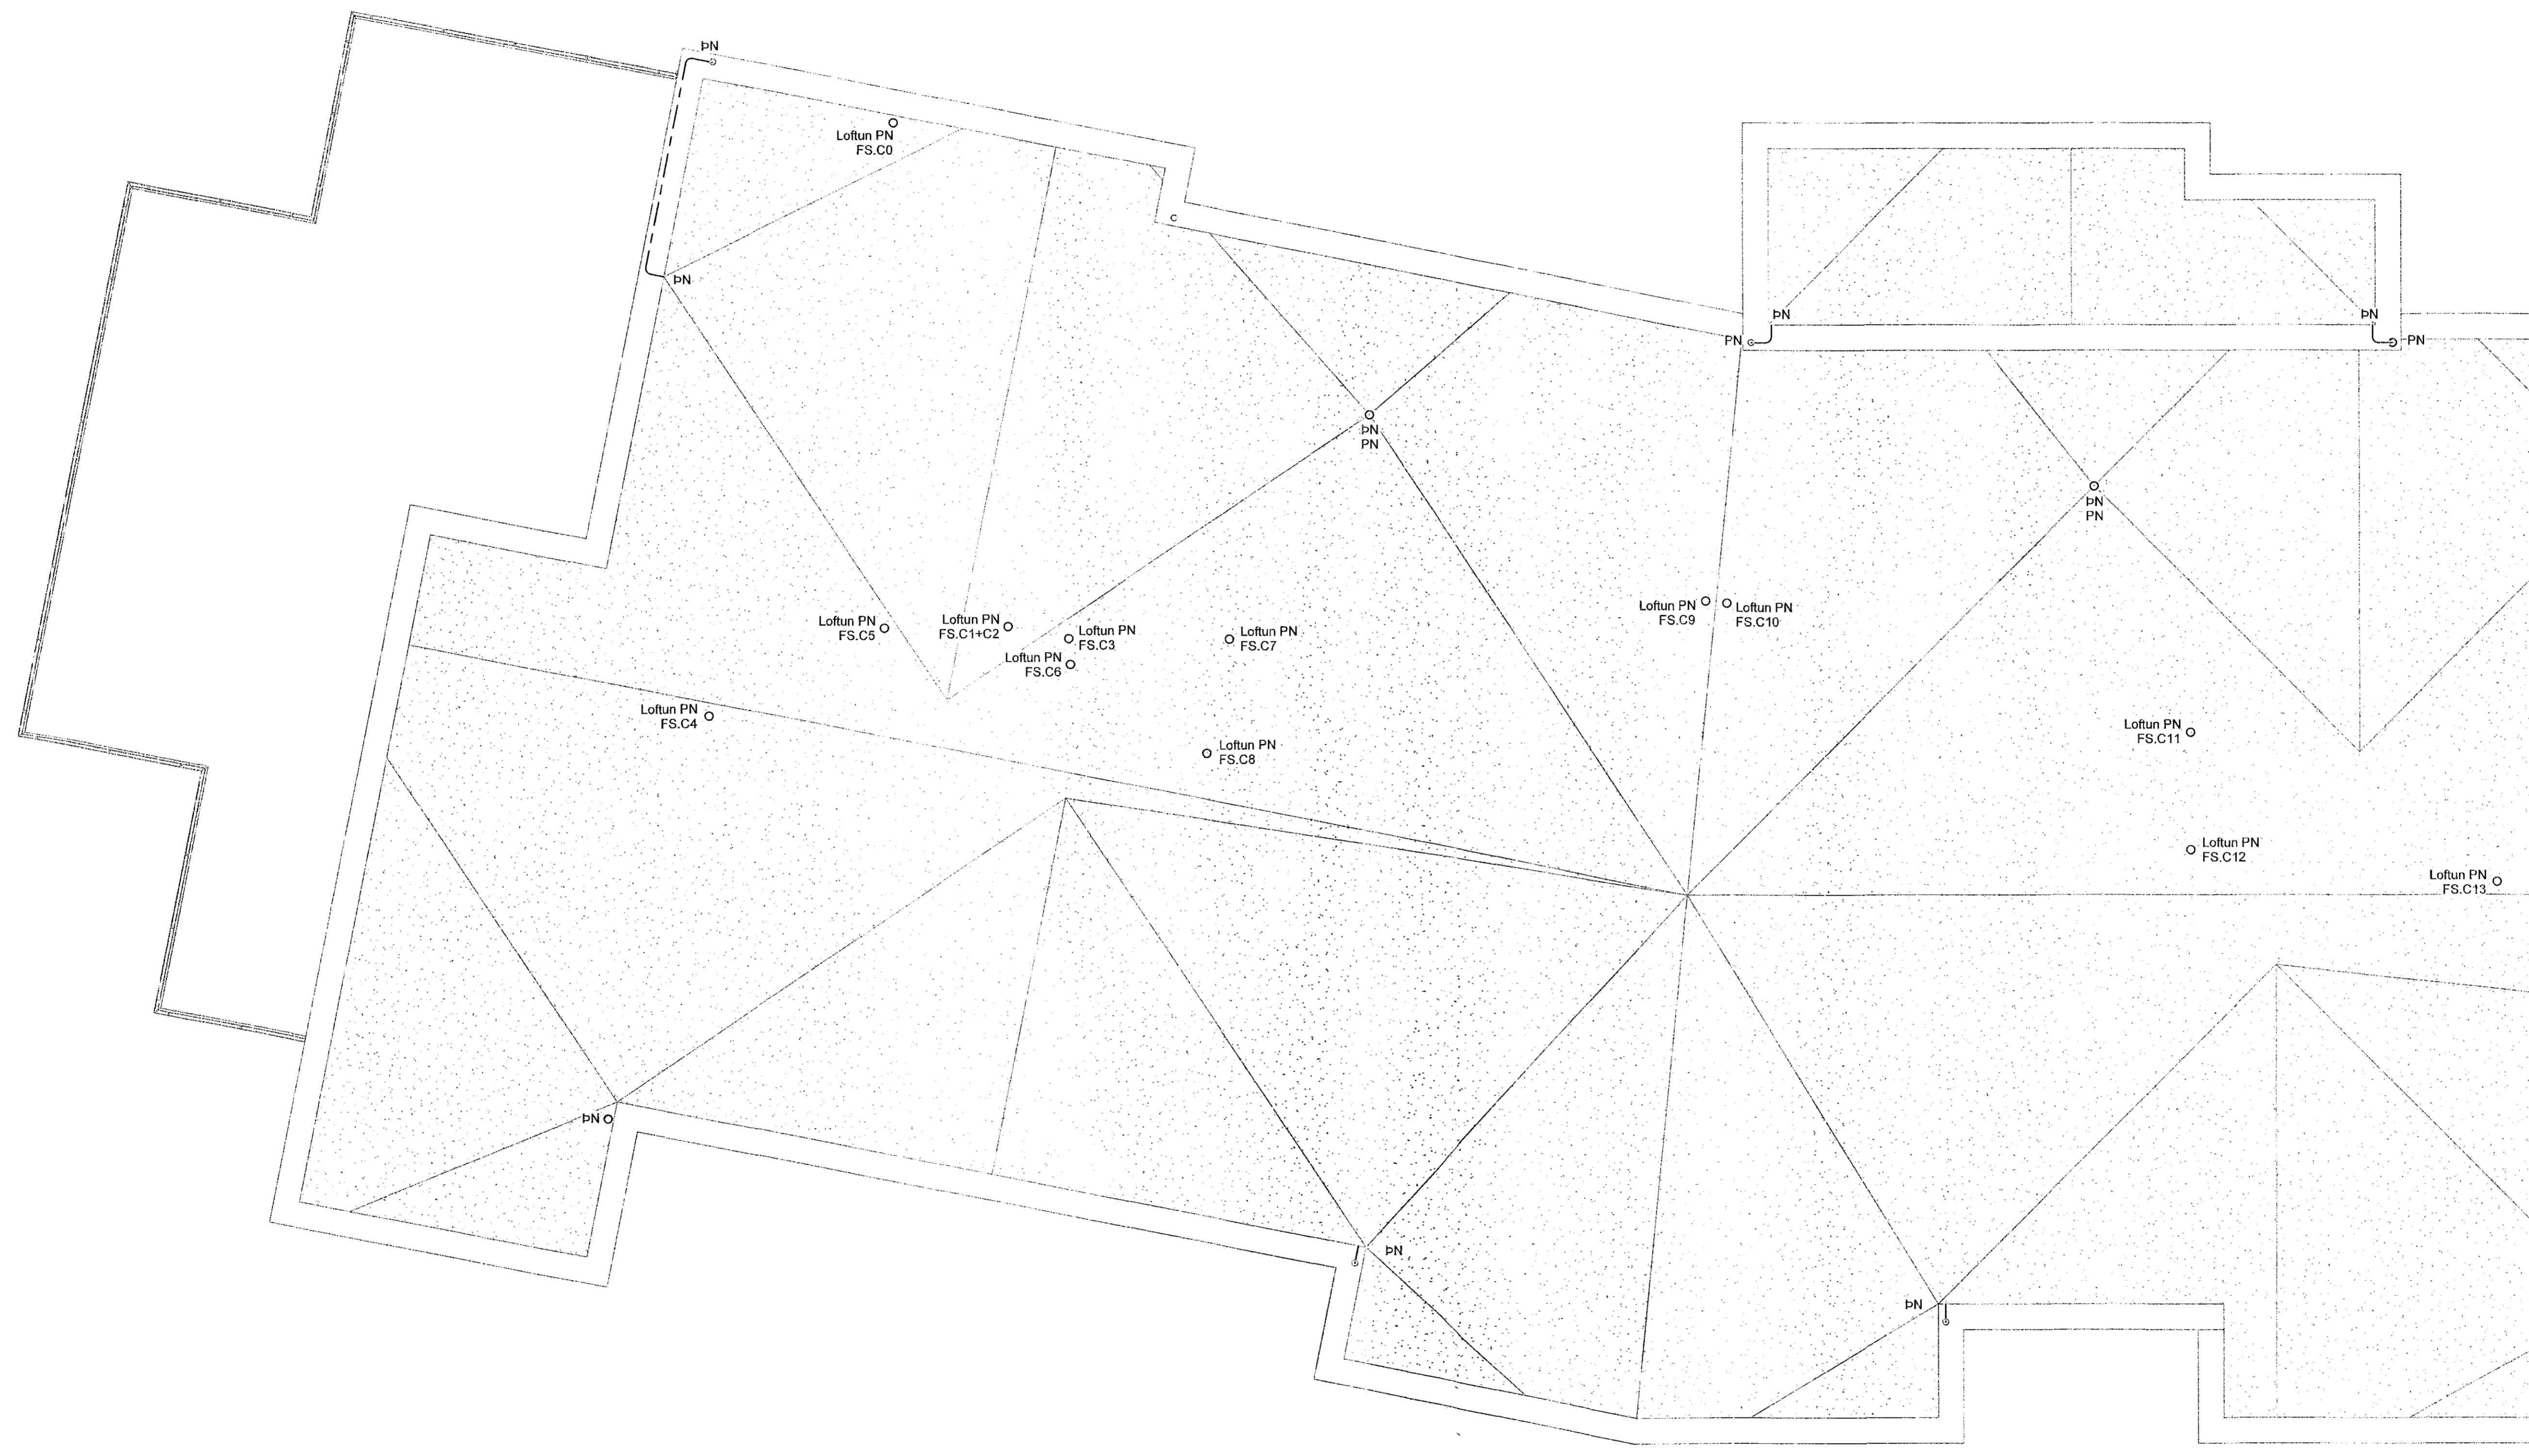

SKÝRINGAR - FRÆRENSLI:
 ————— SKÓLPLÖGN
 - - - - - REGNVATNSLÖGN


VERKFRÆÐISTOFA

NNE VERKFRÆÐISTOFA ehf
 Haðarnárlí 6 - 201 Kópavogur Ísland
 Sí. 895-3077 / 899-3577
 KL 459421-4470. nne@nne.is www.nne.is

HRINGHAMAR 21-25
 221 HAFNARFJÖRDUR

SÉRUPPRÆTTIR PÍPULAGNIR M.HI.03
 FRÆRENSLI - GRUNNMYND ÞAK

Hönnun:	ALM	Verknúmer:	22012
Teiknað:	ALM	Mælikvarði:	1:50
Yfirfarið:	NG	Dagsetning:	23.11.2022
Samþykkt:	Hönnun: Órn Órnarsson KL 300577-3189	Teikn.nr.:	P1-81C
Áritun hönnunarstjóra:	Kristinn Ragnarsson KL 120944-2699	Útgáfa:	1
Útgáfa / Dagsetning aðlöpsdröflla.			

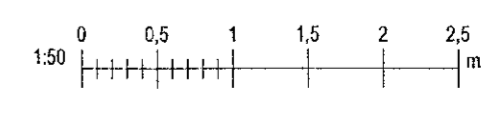

Plöt: 06/2022
 Sævi: 24.11.2022 16:20:04

Copyright © NNE Verkefnaáskil ehf. - Hönnun og skilningur er hluti af hönnun. - Félög eru með skilningu samþykki.