
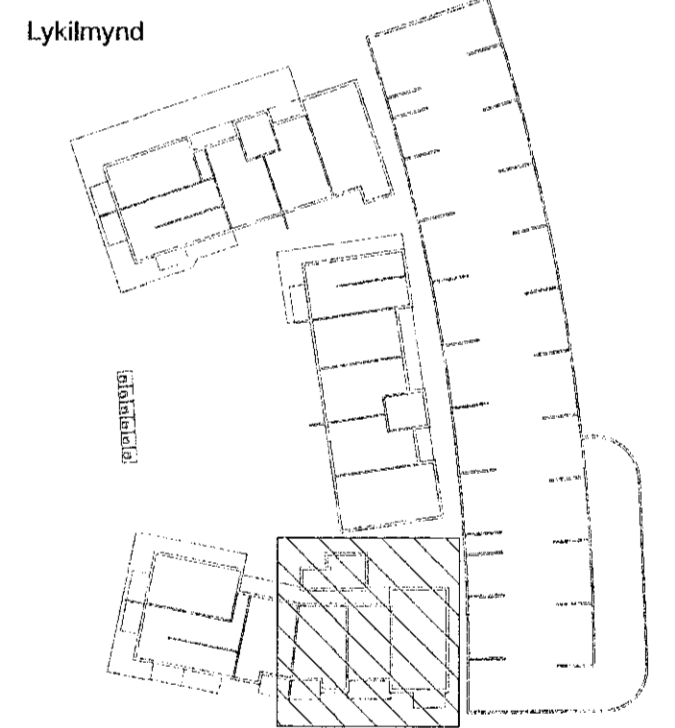


Útg.	Dags.	Lýsing	Nafn
1	23.11.2022	FRUMTÚGAFA MH03	HOÓ

Samþykkt þann
29. des. 2022
 Íh. byggingarfulltrúans í Hafnarfirði
 Róbert A. Róbertsson

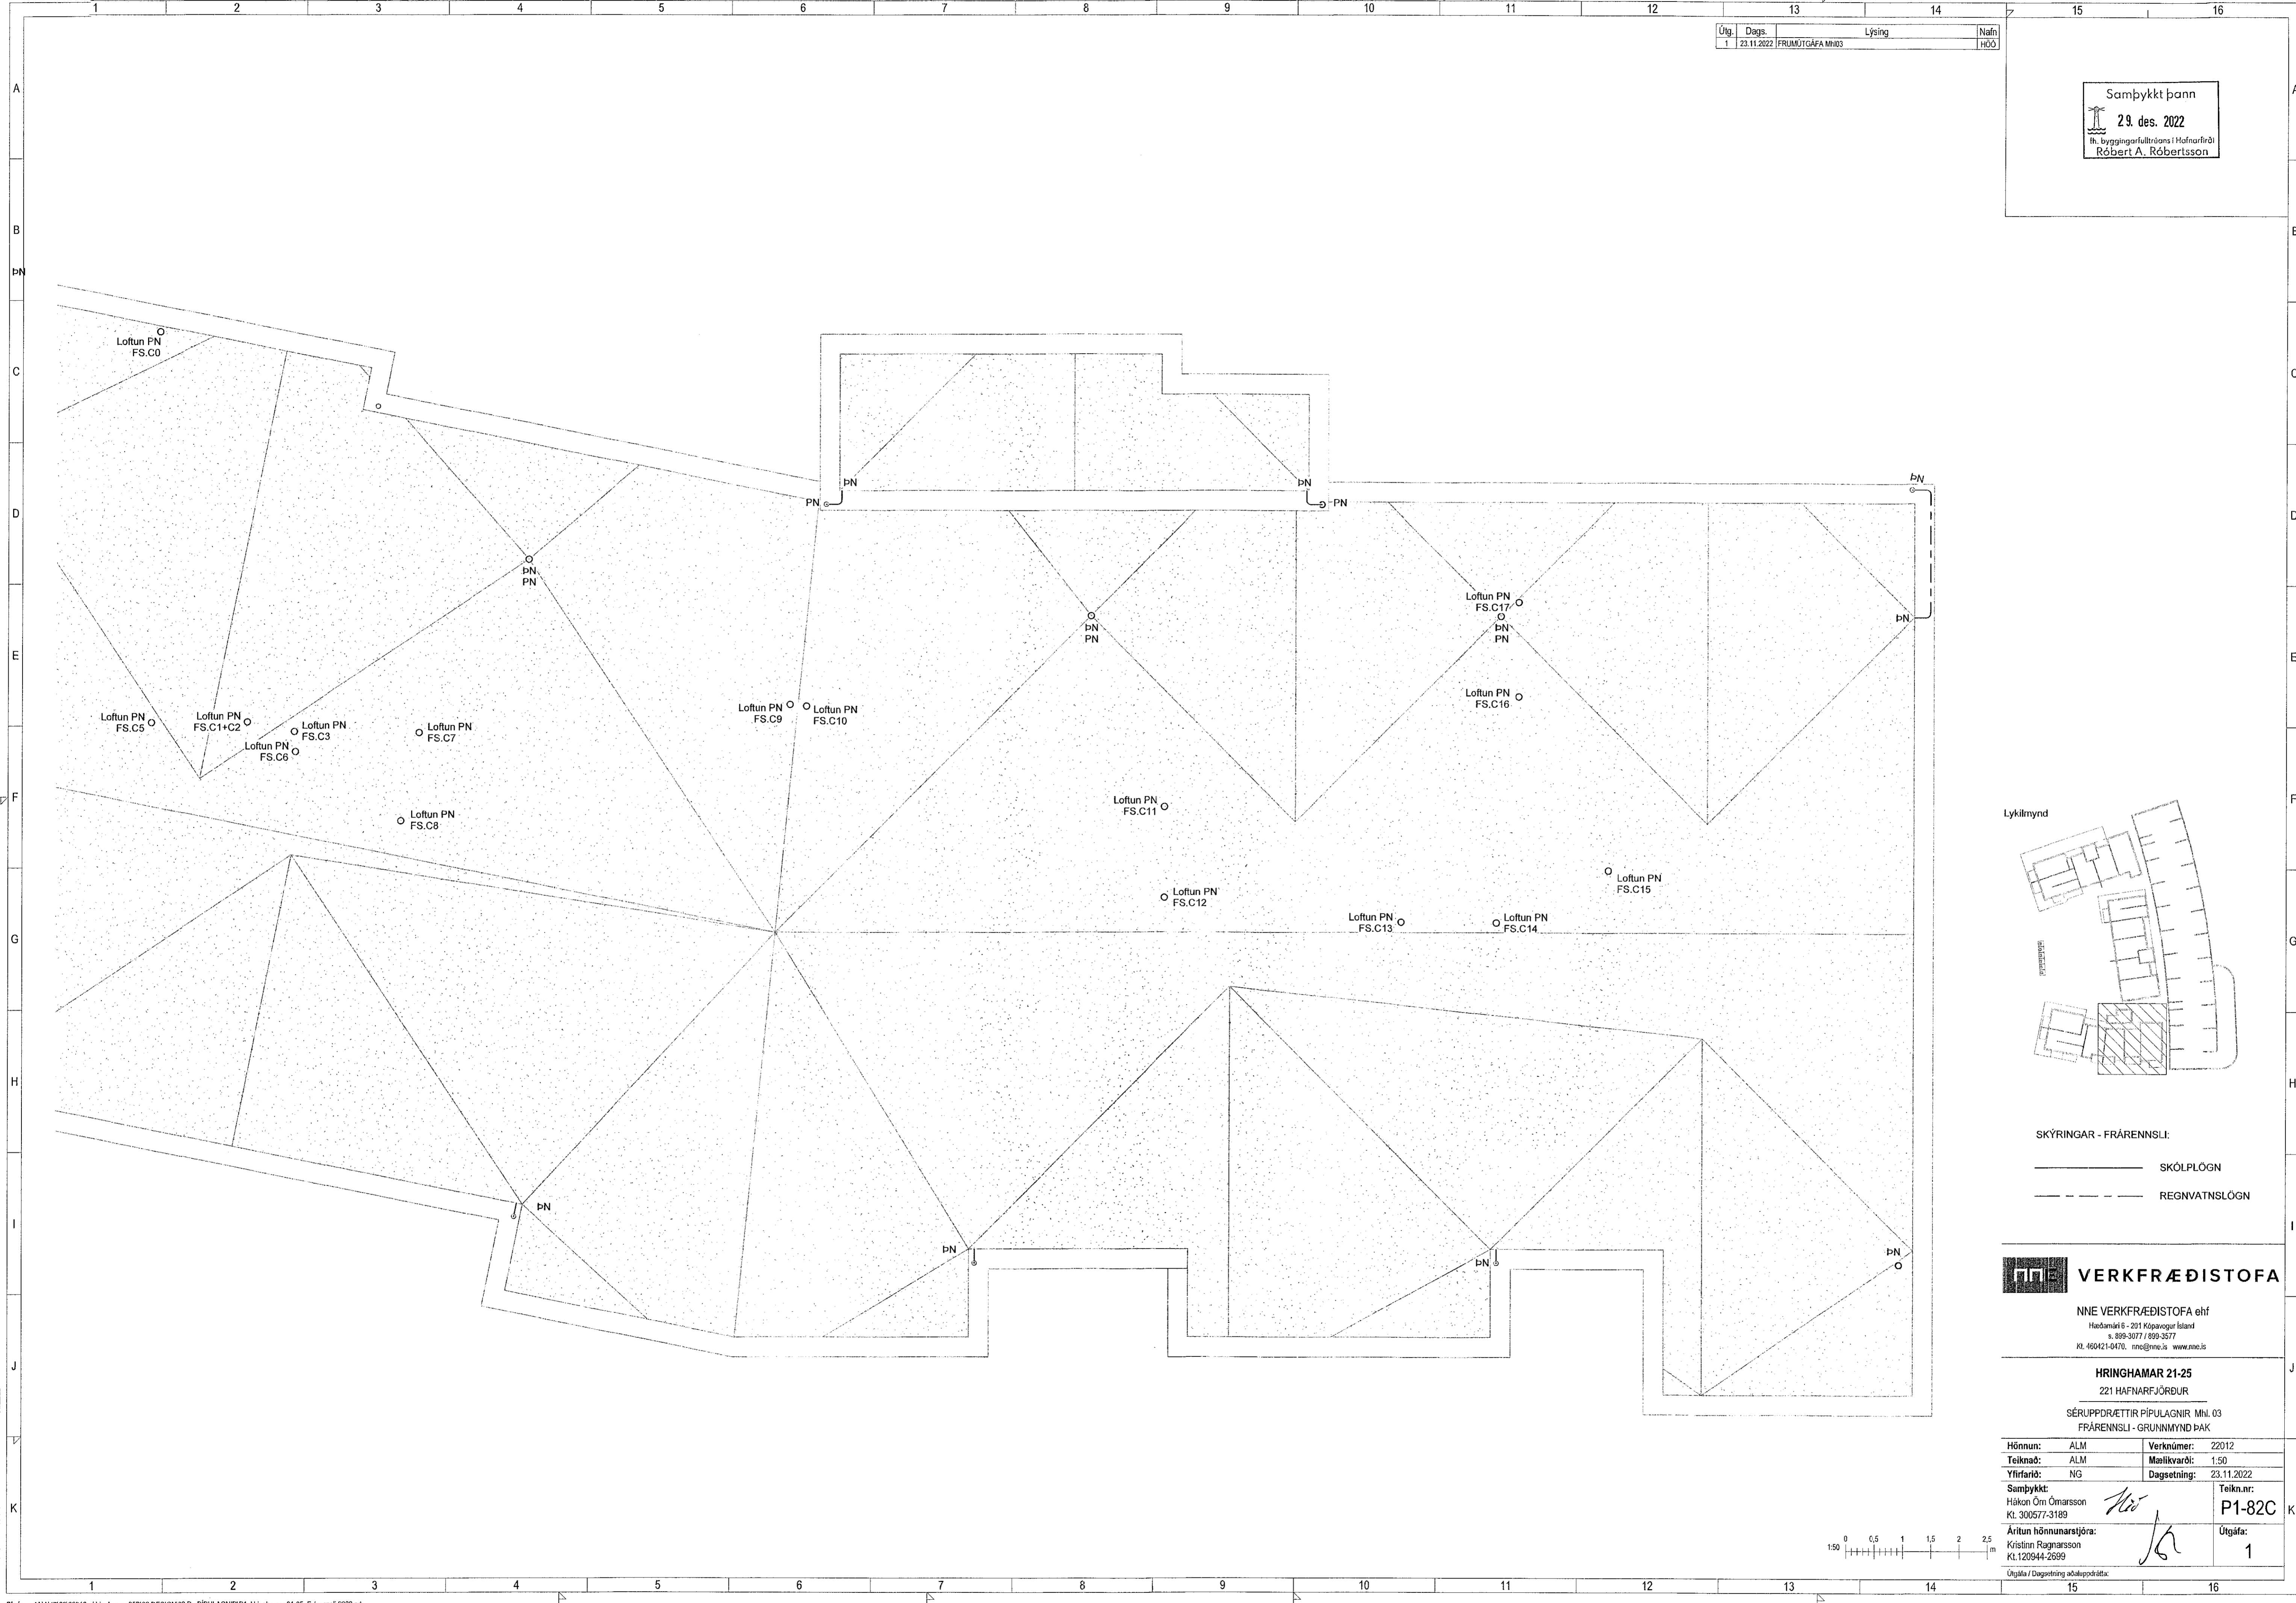

SKÝRINGAR - FRÆNNSLI:
 ————— SKÓLPLOGN
 - - - - - REGNVATNSLÖGN


VERKFRÆÐISTOFA

NNE VERKFRÆÐISTOFA ehf
 Hadamári 6 - 201 Kópavogur Ísland
 Sí. 899-3077 / 899-3577
 Kl. 400421-0470, nnc@nnc.is www.nnc.is

HRINGHAMAR 21-25
 221 HAFNARFJÖRÐUR

SÉRUPPDRETTIR PÍPULAGNIR Mhl. 03
 FRÆNNSLI - GRUNNMYND ÞAK

Hönnun:	ALM	Verkúmer:	22012
Teiknað:	ALM	Mælikvarði:	1:50
Yfirarið:	NG	Dagsetning:	23.11.2022
Samþykkt:	Hákon Óm Ómarsson Kl. 300577-3189	Teikn.nr.:	P1-82C
Áritun hönnunartjóra:	Kristín Ragnarsdóttir Kl.120944-2699	Útgáfa:	1

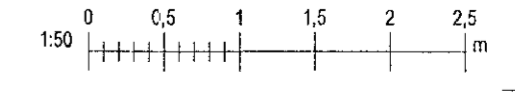

Skýrsla: 24.11.2022 16:20:05

Copyright © NNE Verkefnafræðistofa ehf. Hönnuð og teiknuð af Hákon Óm Ómarsson. Fréttir eru frá skýringu samþykkt.