


Samþykkt þann
29. des. 2022
fh. byggingarfulltrúars í Hafnarfirði
Róbert A. Róbertsson

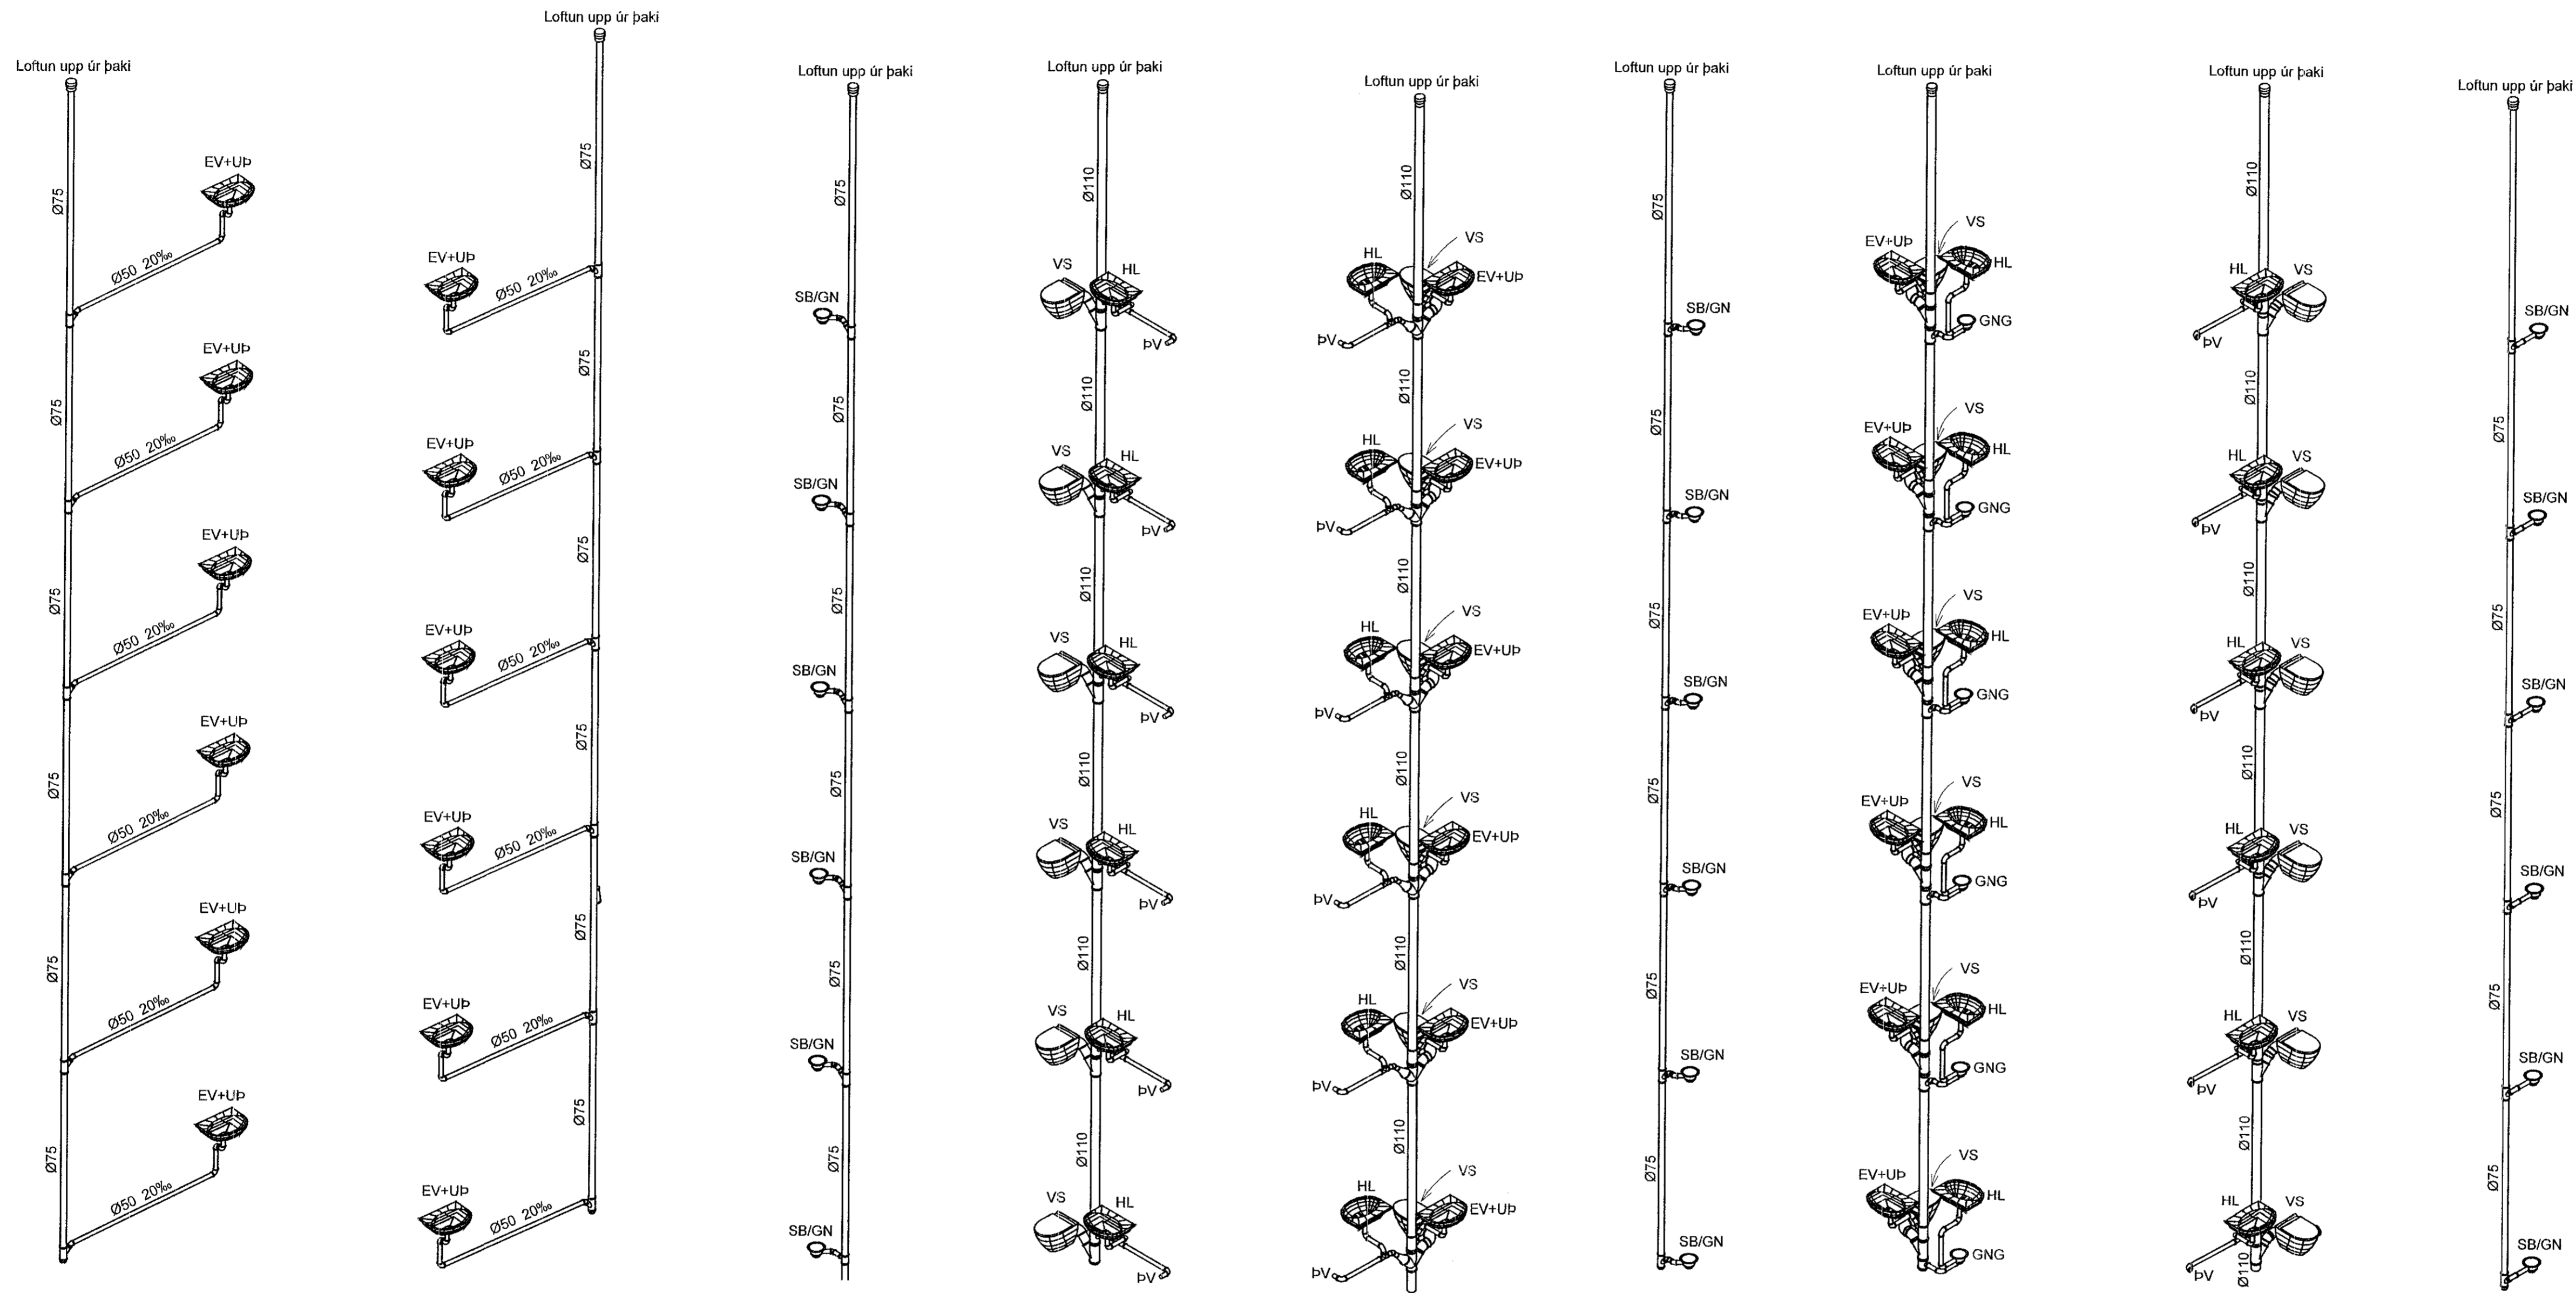

FS.C9

FS.C10

FS.C11

FS.C12

FS.C13

FS.C14

FS.C15

FS.C16

FS.C17

VERKFRÆÐISTOFA

NNE VERKFRÆÐISTOFA ehf
Hæðamiðil 6 - 201 Kópavogur Ísland
s. 899-3077 / 899-3577
Kl. 400421-0470. nne@nne.is www.nne.is

HRINGHAMAR 21-25
SÉRUPPDRETTIR PÍPULAGNIR MNI. 03
FRÁRENNISLU - RÚMMYNDIR

Hönnun:	ALM	Verknúmer:	22012
Teknað:	ALM	Mastikvarði:	1.50
Yfirfarið:	NG	Dagsetning:	23.11.2022
Samþykkt:		Teikn.nr.:	P1-102C
Hákon Ólafur Ólafsson Kl. 300577-3189	<i>Kir</i>	Útgáfa:	1
Áritun hönnunarstjóra: Krislinn Ragnarsson Kl. 120944-2699	<i>Kir</i>		
Útgáfa / Dagsetning atvikaþráttar:			

