


Samþykkt þann
23. des. 2022
 fh. byggingarfulltrúans í Hafnarfirði
 Róbert A. Róbertsson

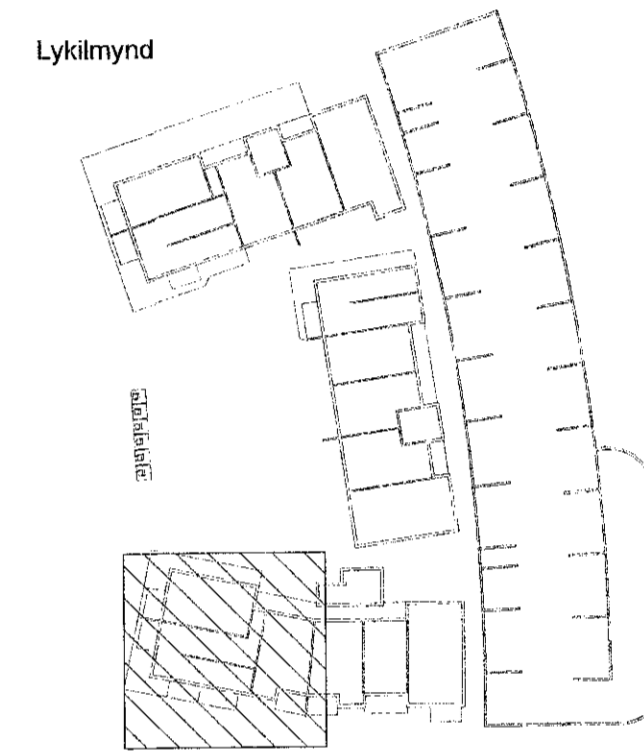

Skýringar - Neysluvatn:

- KALT NEYSLUVATN
- HEITT NEYSLUVATN
- HEITT HRINGRÁS

SJÁ ALMENNAR SKÝRINGAR Á TEIKN. P0-01 OG P0-03
 ALLAR HULDAR NEYSLUVATNSLAGNIR ERU
 m/ÁDRAGSEINANGRUN
 TENGINGAR AÐ TÖPPUNARSTÖÐUM ER DN12.
 ALLAR STOFNLAGNIR ERU m/EINANGRUN.
 ALLAR INNSTEYPTAR RÖR-I-RÖR NEYSLUVATNSLAGNIR
 ERU DN15 PEX MED SÚREFNISKÁPU, NEMA ANNAD SÉ
 TEKID FRAM Á TEIKNINGU.
 NOTA SKAL VOTTADAR LAGNIR.

VERKFRÆÐISTOFA

NNE VERKFRÆÐISTOFA ehf
 Haðarnáki 6 - 201 Kópavogur Ísland
 s. 899-3077 / 899-3577
 KL 460421-0470. nne@nne.is www.nne.is

HRINGHAMAR 21-25
 221 HAFNARFJÖRDUR

SÉRUPPDRETTIR - PÍPULAGNIR Mhl. 03
 NEYSLUVATNSLAGNIR - GRUNNMÝND 1.HÆÐ

Hönnun:	ALM	Verknúmer:	22012
Teiknað:	ALM	Mælikvarði:	1:50
Yfirfarir:	NG	Dagsetning:	23.11.2022

Samþykkt:
 Hákon Óni Ómarsson
 Kl. 300577-3189

Teikn.nr:
P2-11C

Útgáfa:
1

Áritun hönnunarstjóra:
 Kristinn Ragnarsson
 Kl. 120944-2699

Útgáfa / Dagsetning aðskiptadráttar:

