


Samþykkt þann  
29. des. 2022  
fl. byggingarfulltréans (Hafnarflói)  
Róbert A. Róbertsson

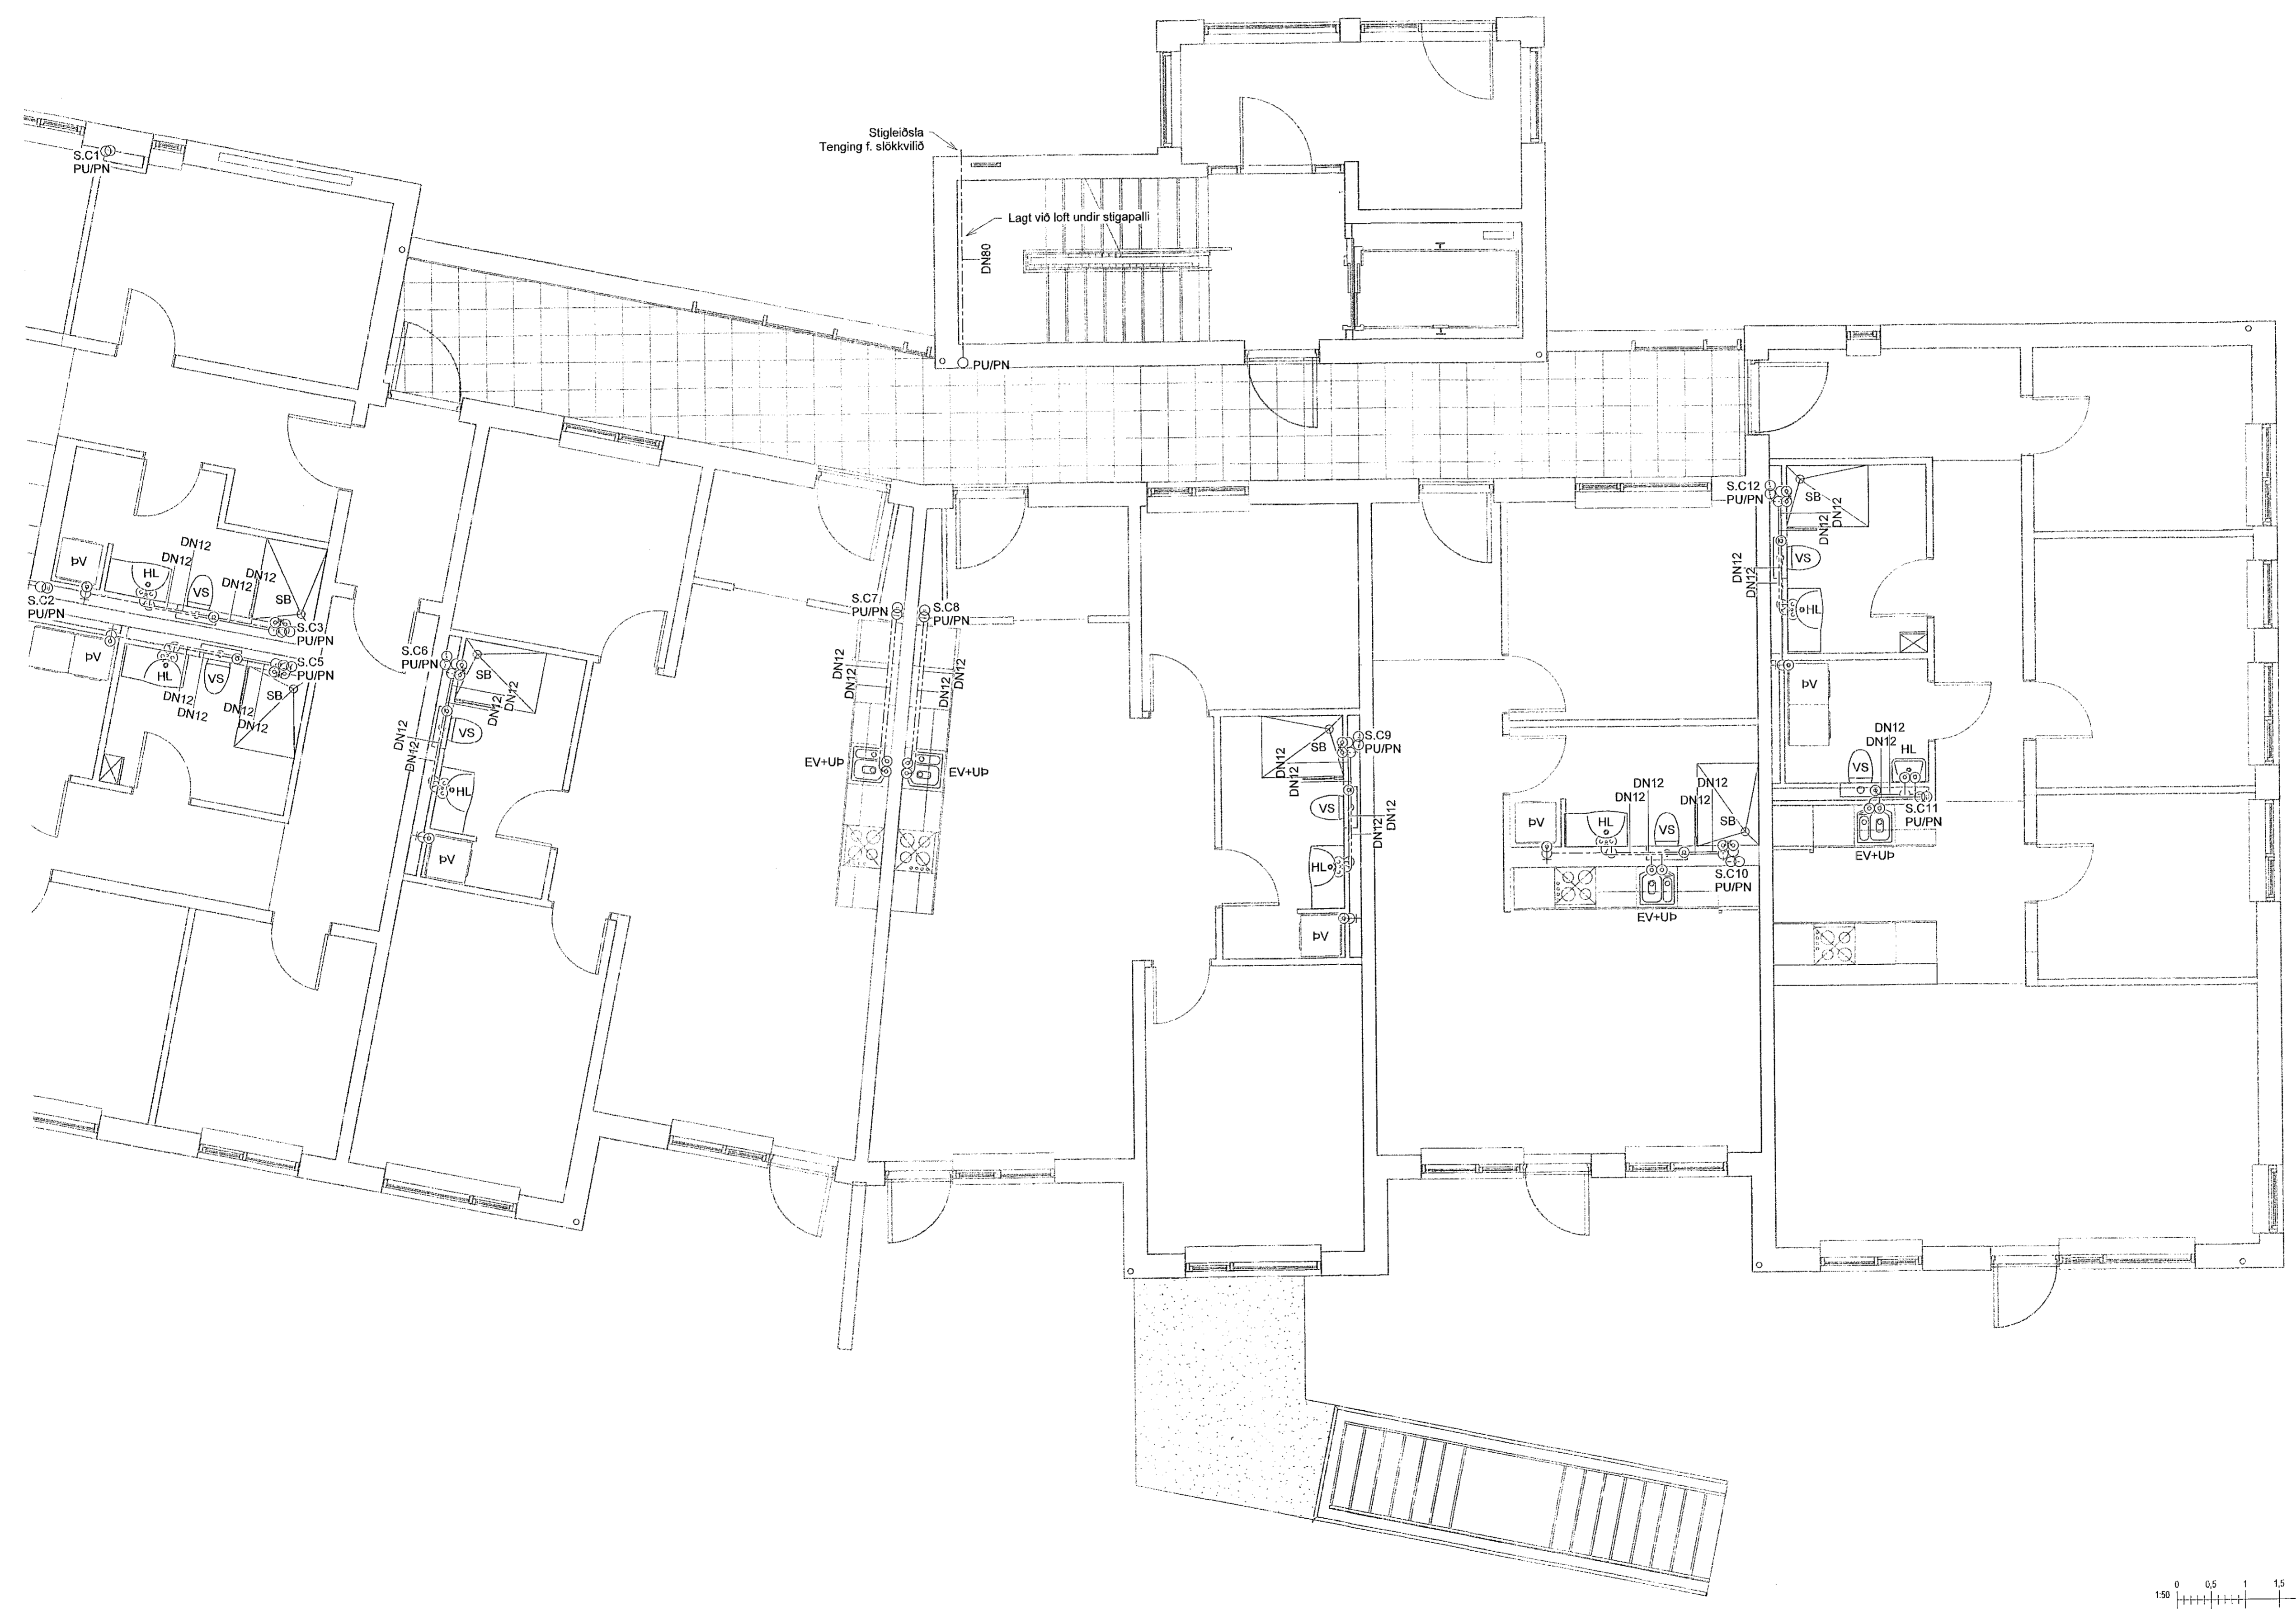

Skýringar - Neysluvatn:

- KALT NEYSLUVATN
- HEITT NEYSLUVATN
- HEITT HRINGRÁS

SJÁ ALMENNAR SKÝRINGAR Á TEIKN. P0-01 OG P0-03  
 ALLAR HULDAR NEYSLUVATNSLAGNIR ERU m/ADRAGSEINANGRUN  
 TENGINGAR AÐ TÖPPUNARSTÖÐUM ER DN12.  
 ALLAR STOFNLAGNIR ERU m/EINANGRUN.  
 ALLAR INNSTEYPTAR RÖR-I-RÖR NEYSLUVATNSLAGNIR ERU DN15 PEX MED SÚREFNISKÁPU, NEMA ANNAD SE TEKID FRAM Á TEIKNINGU.  
 NOTA SKAL VOTTADAR LAGNIR.

**VERKFRÆÐISTOFA**

NNE VERKFRÆÐISTOFA ehf  
 Haðarnámi 6 - 201 Kópavogur Ísland  
 s. 899-3077 / 899-3577  
 KL 460421-0470. nne@nne.is www.nne.is

**HRINGHAMAR 21-25**  
 221 HAFNARFJÖRÐUR

SÉRUPPDRETTIR - PÍPULAGNIR Mhl. 03  
 NEYSLUVATNSLAGNIR - GRUNNMÝND 1.HÆÐ

Hönnun:	ALM	Verknúmer:	22012
Teiknað:	ALM	Mælikvæði:	1:50
Yfirfarið:	NG	Dagsetning:	23.11.2022

Samþykkt:  
 Hákon Örn Ómarsson  
 KL 300577-3189

Áritun hönnunarstjóra:  
 Kristinn Þórnarson  
 KL 120944-2639

Útgáfa / Dagsetning aðskjaldráttar:

Teikn.nr.:	P2-12C
Útgáfa:	1

