




Samþykkt þann
29. des. 2022
fr. byggingarfulltrúans í Hafnarfirði
Róbert A. Róbertsson

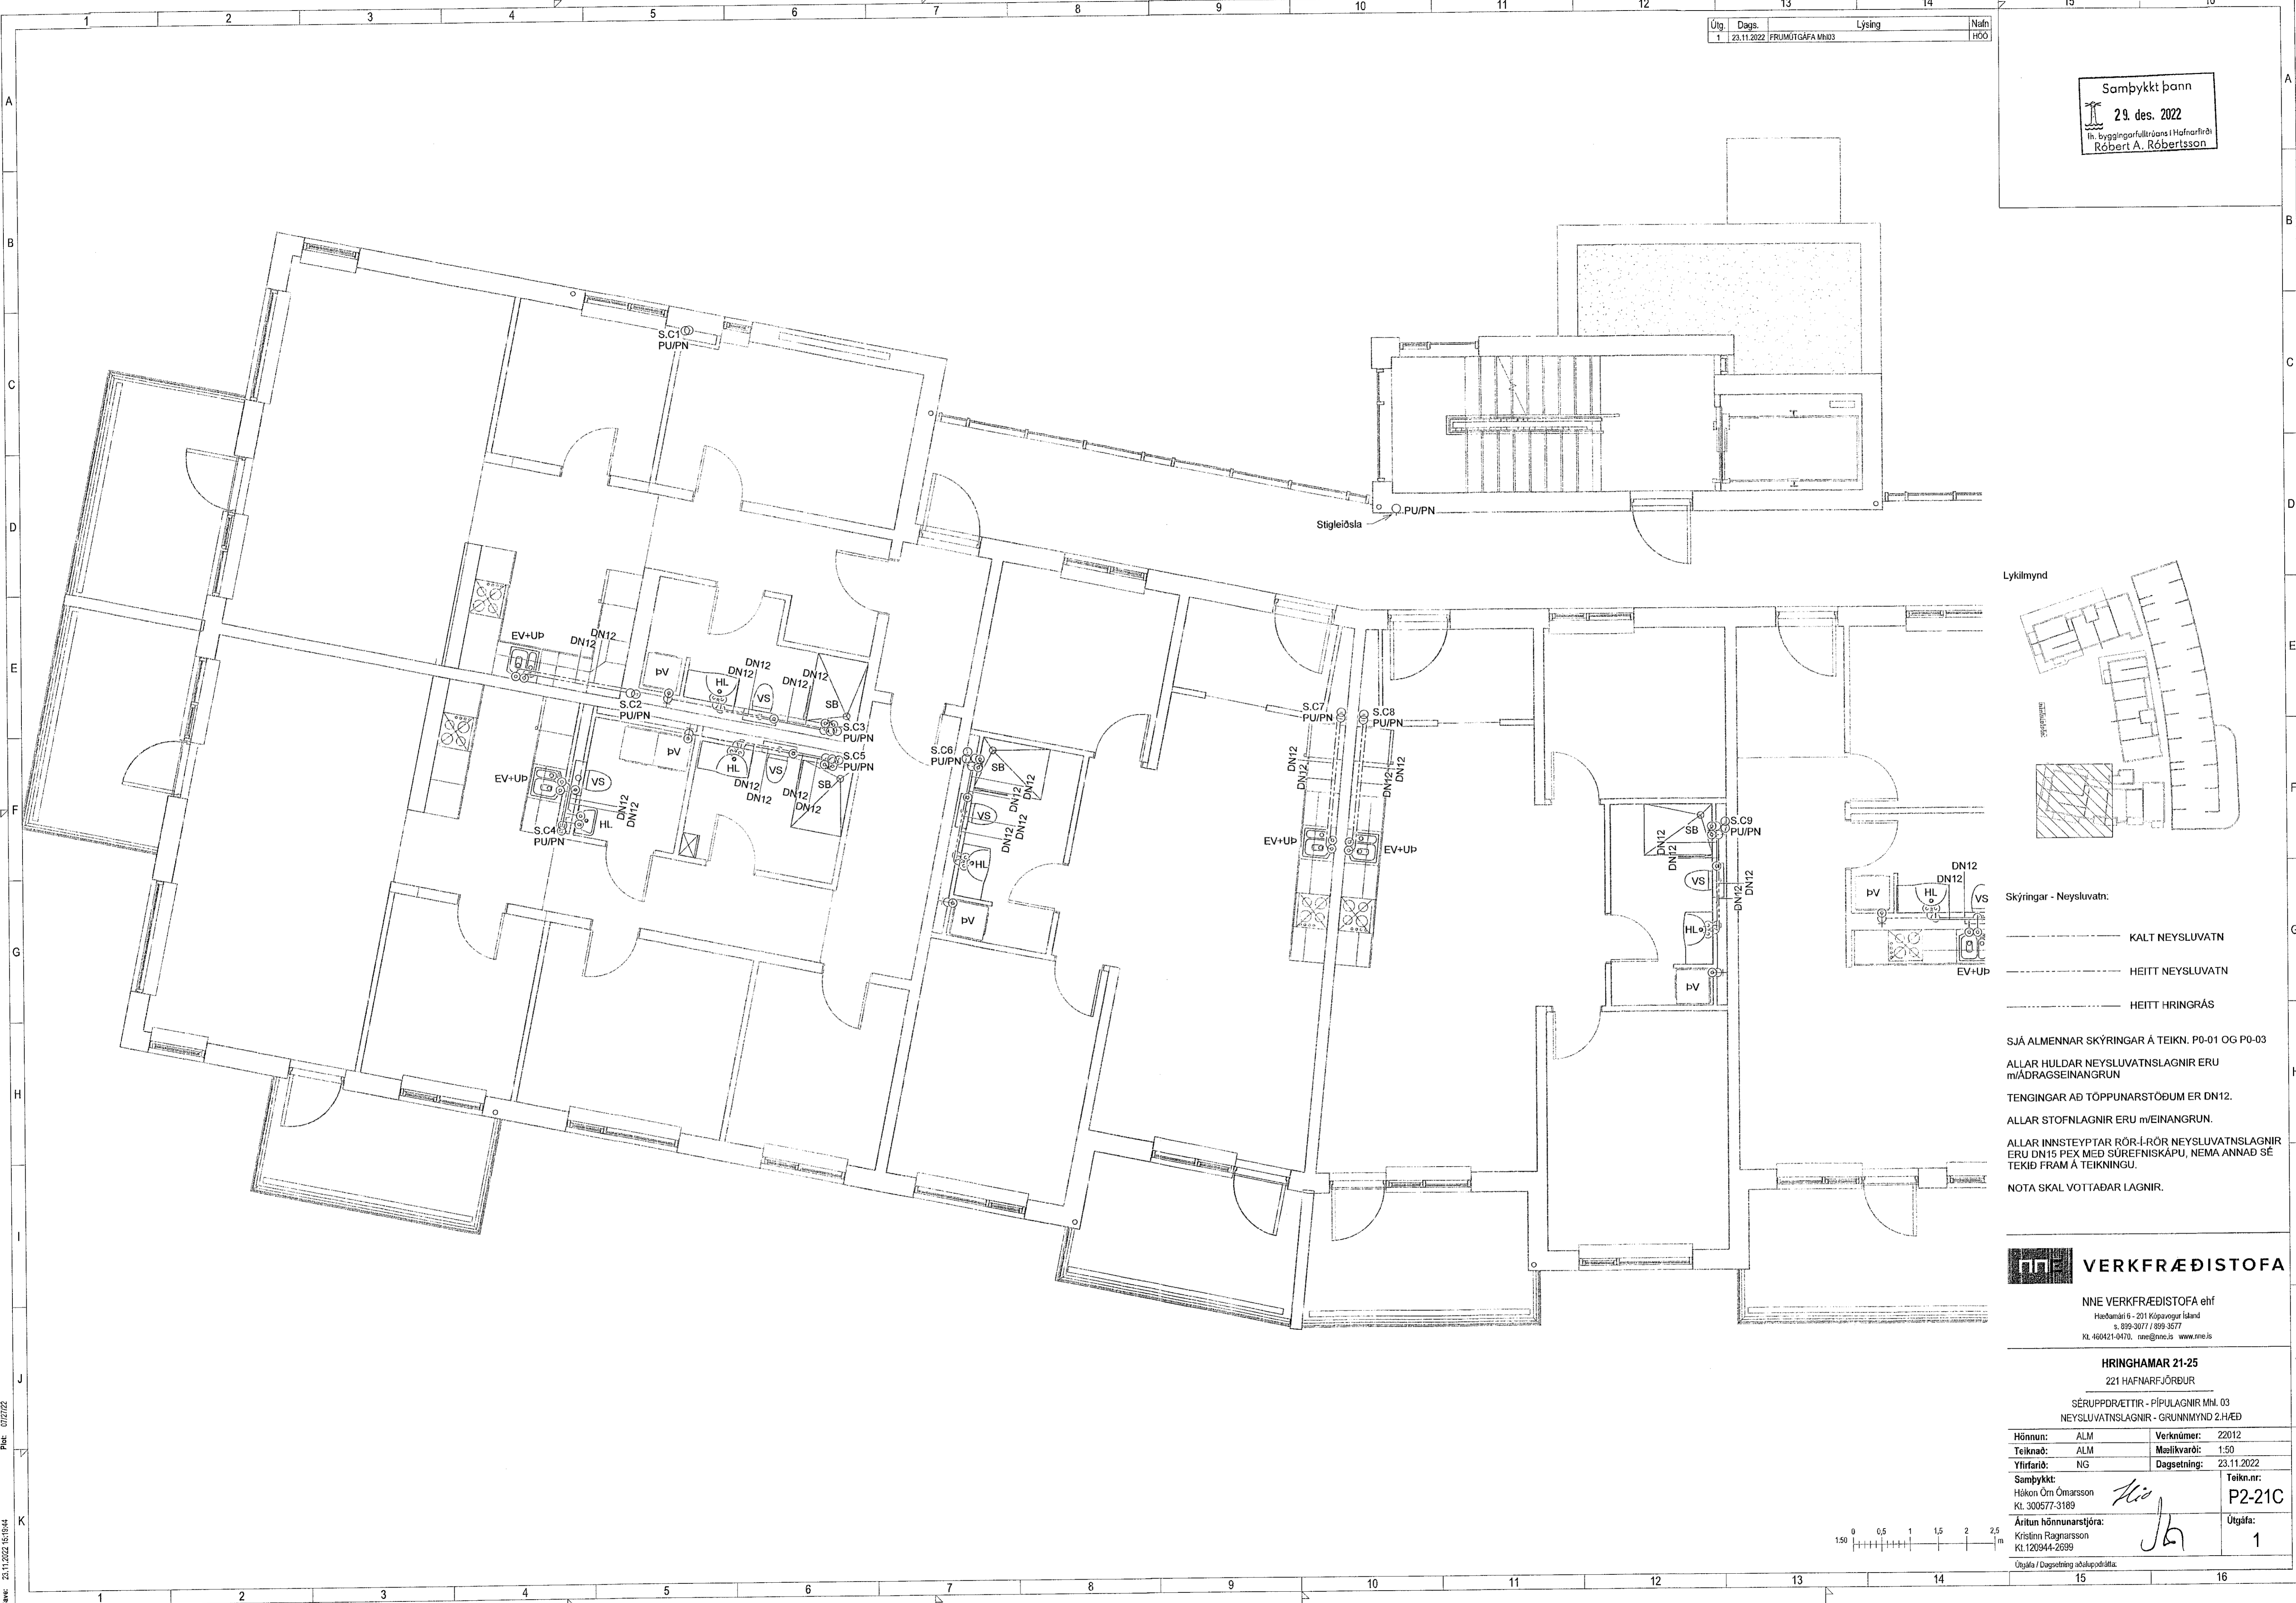

Lykilmynd

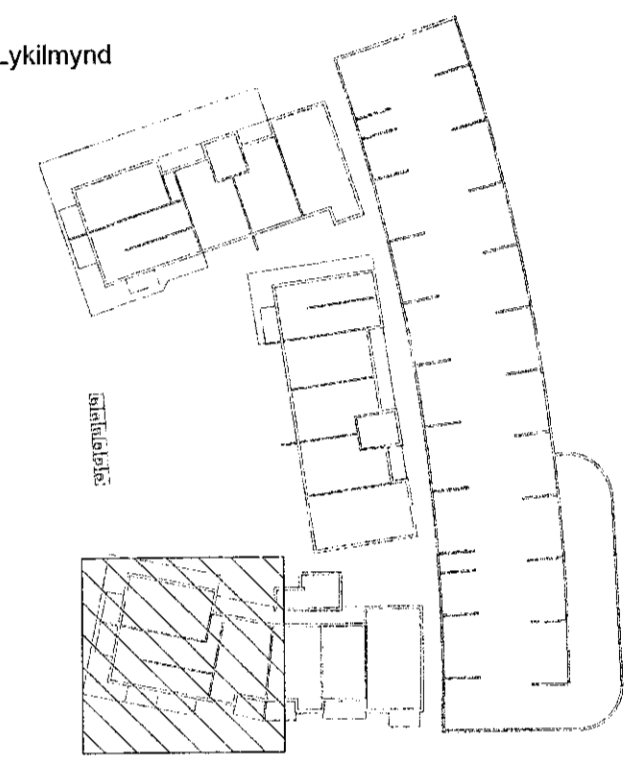

Skýringar - Neysluvatn:

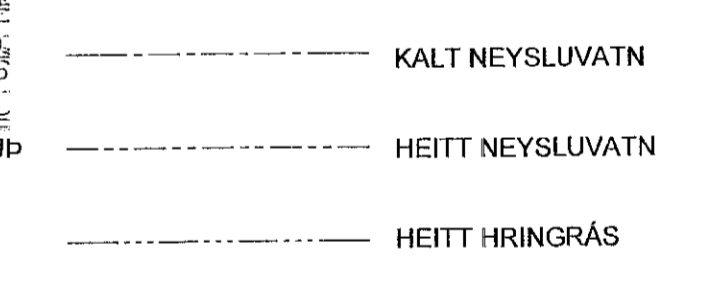

SJÁ ALMENNAR SKÝRINGAR Á TEIKN. P0-01 OG P0-03
 ALLAR HULDAR NEYSLUVATNSLAGNIR ERU
 MÍÐRAGSEINANGRUN
 TENGINGAR AD TÖPPUNARSTÖÐUM ER DN12.
 ALLAR STOFNLAGNIR ERU M' EINANGRUN.
 ALLAR INNSTEYPTAR RÖR Í RÖR NEYSLUVATNSLAGNIR
 ERU DN15 PEX MEÐ SÜREFNISKÁPU, NEMA ANNAD SÉ
 TEKIÐ FRAM Á TEIKNINGU.
 NOTA SKAL VOTTADAR LAGNIR.

VERKFRÆÐISTOFA

NNE VERKFRÆÐISTOFA ehf
 Hæðaríni 6 - 201 Kópavogur líland
 s. 899-3077 / 899-3577
 XL 460421-0470. nne@nne.is www.nne.is

HRINGHAMAR 21-25
 221 HAFNARFJÖRÐUR

SÉRUPPDRETTIR - PÍPULAGNIR M.N. 03
 NEYSLUVATNSLAGNIR - GRUNNMYND 2.HÆÐ

Hönnun:	ALM	Verknúmer:	22012
Teiknað:	ALM	Mælikvarði:	1:50
Yfirfarið:	NG	Dagsetning:	23.11.2022
Samþykkt:		Teikn.nr.:	P2-21C
Hákon Örn Ómarsson Kl. 300577-3169	<i>HO</i>	Útgáfa:	1
Áritun hönnunarstjóra: Krislína Ragnarsson Kl. 120944-2699	<i>JK</i>		

