
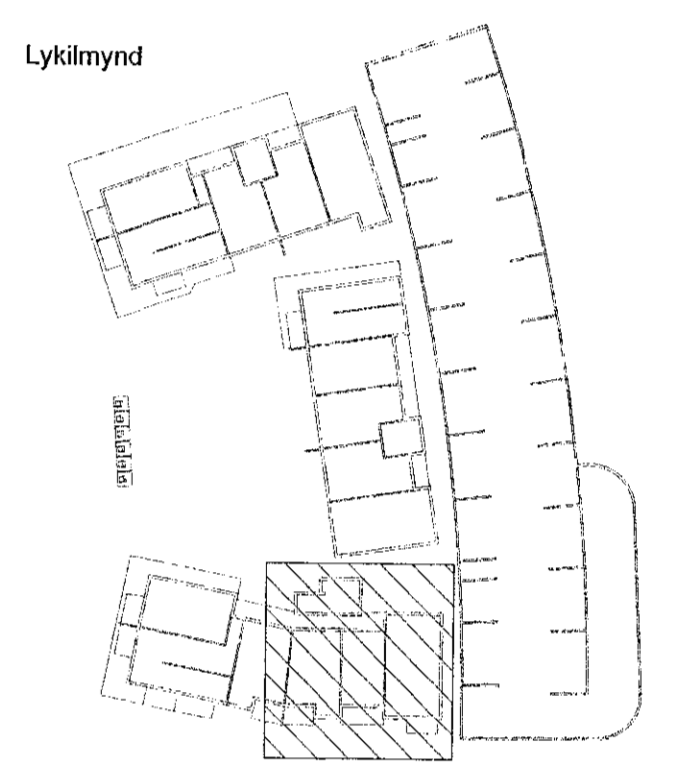


Útg.	Dags.	Lýsing	Nafn
1	23.11.2022	FRUMÚTGÁFA MÓJIS	HÖJ

Samþykkt þann
29. des. 2022
fr. byggingarfulltrúans Hafnarfrétt
Róbert A. Róbertsson

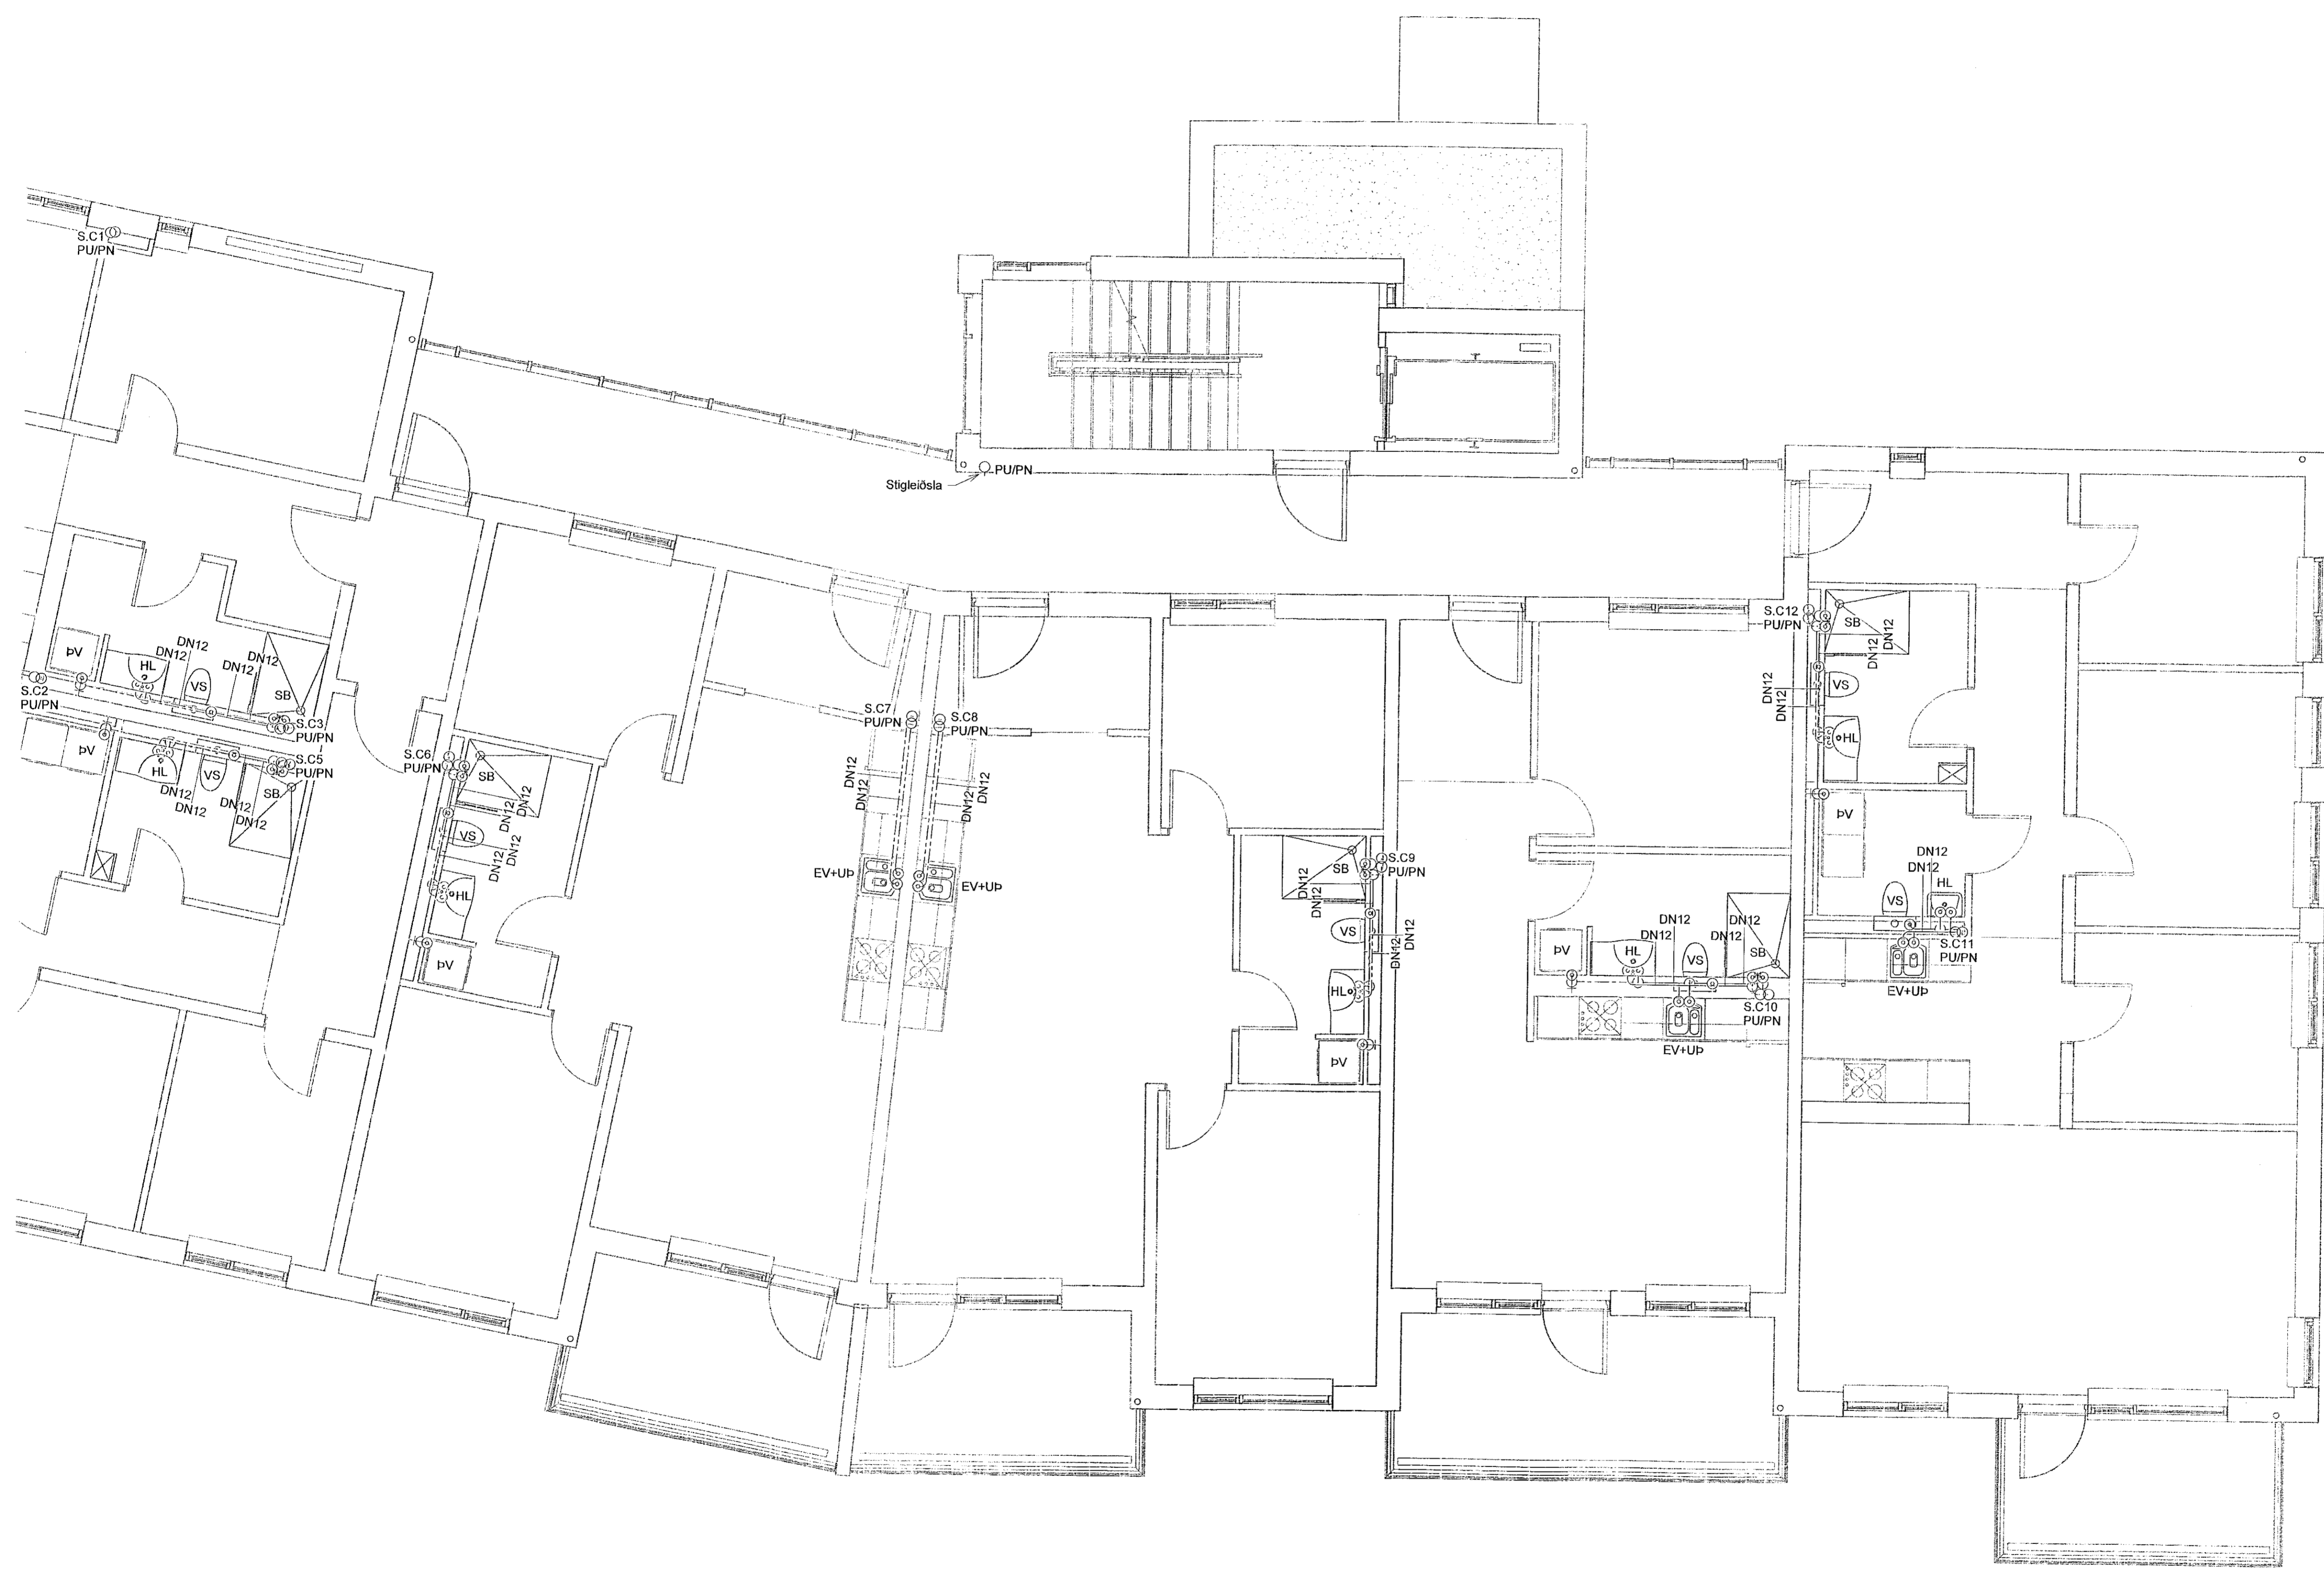

- Skýringar - Neysluvatn:
- KALT NEYSLUVATN
 - HEITT NEYSLUVATN
 - HEITT HRINGRÁS


SJÁ ALMENNAR SKÝRINGAR Á TEIKN. P0-01 OG P0-03
 ALLAR HULDAR NEYSLUVATNSLAGNIR ERU m/ÁDRAGSEINANGRUN
 TENGINGAR AÐ TÖPPUNARSTÖÐUM ER DN12.
 ALLAR STOFNLAGNIR ERU m/EINANGRUN.
 ALLAR INNSTEYPTAR RÖR-I-RÖR NEYSLUVATNSLAGNIR ERU DN15 PEX MEÐ SÜREFNISKÁPU, NEMA ANNAÐ SÉ TEKID FRAM Á TEIKNINGU.
 NOTA SKAL VOTTABAR LAGNIR.

VERKFRÆÐISTOFA

NNE VERKFRÆÐISTOFA ehf
 Háskólastr. 6 - 201 Kópavogur Ísland
 Sími: 899-3077 / 899-3577
 Kl. 460421-0470. nee@nne.is www.nne.is

HRINGHAMAR 21-25
 221 HAFNARFJÖRÐUR
 SÉRUPPDRETTIR - PÍPULAGNIR M.M. 03
 NEYSLUVATNSLAGNIR - GRUNNMÝND 2.HÆÐ

Hönnun:	ALM	Verkúmer:	22012
Teiknað:	ALM	Mælikvarði:	1:50
Yfirfarið:	NG	Dagsetning:	23.11.2022
Samþykkt:		Teikn.nr.:	P2-22C
Hákon Óm Ómarsson Kl. 300577-3189	<i>Hli</i>	Útgáfa:	1
Áritun hönnunarstjóra: Krisinn Ragnarsson Kl. 120944-2699	<i>JA</i>		

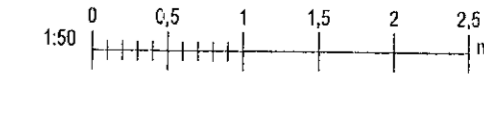

Skýr. 23.11.2022 15:19:46 Pict. 07/27/22

Copyright © NNE Verkefnaustofa ehf. - Hönnun og skýringar eru hluti af hönnun og skýringum. Framboð er til skýringa og teikna.