
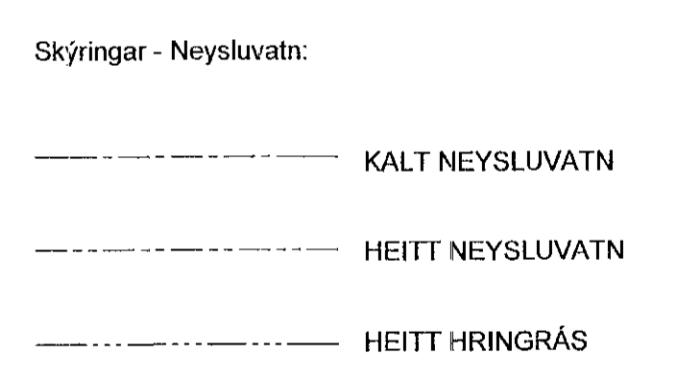
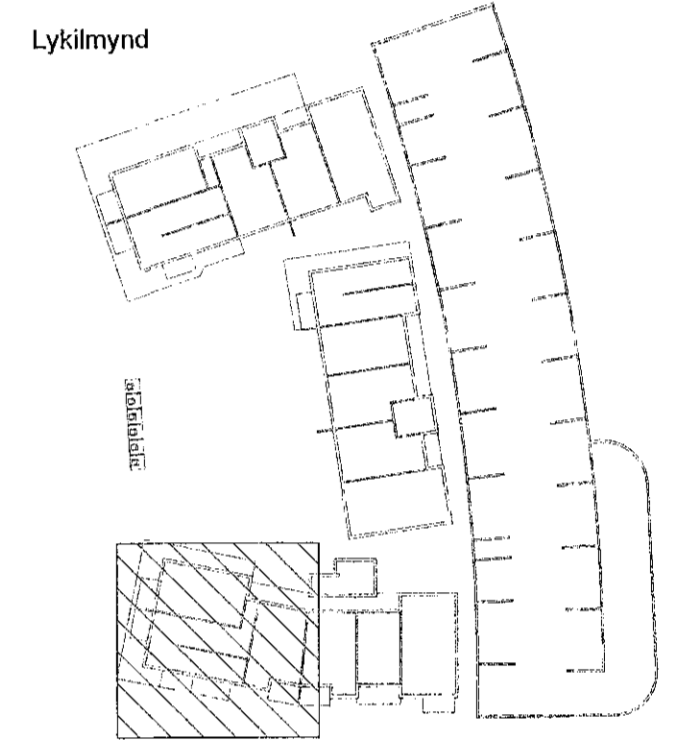


Sampykkt þann
29. des. 2022
fr. byggingarfulltrúans í Hafnarfirði
Róbert A. Róbertsson

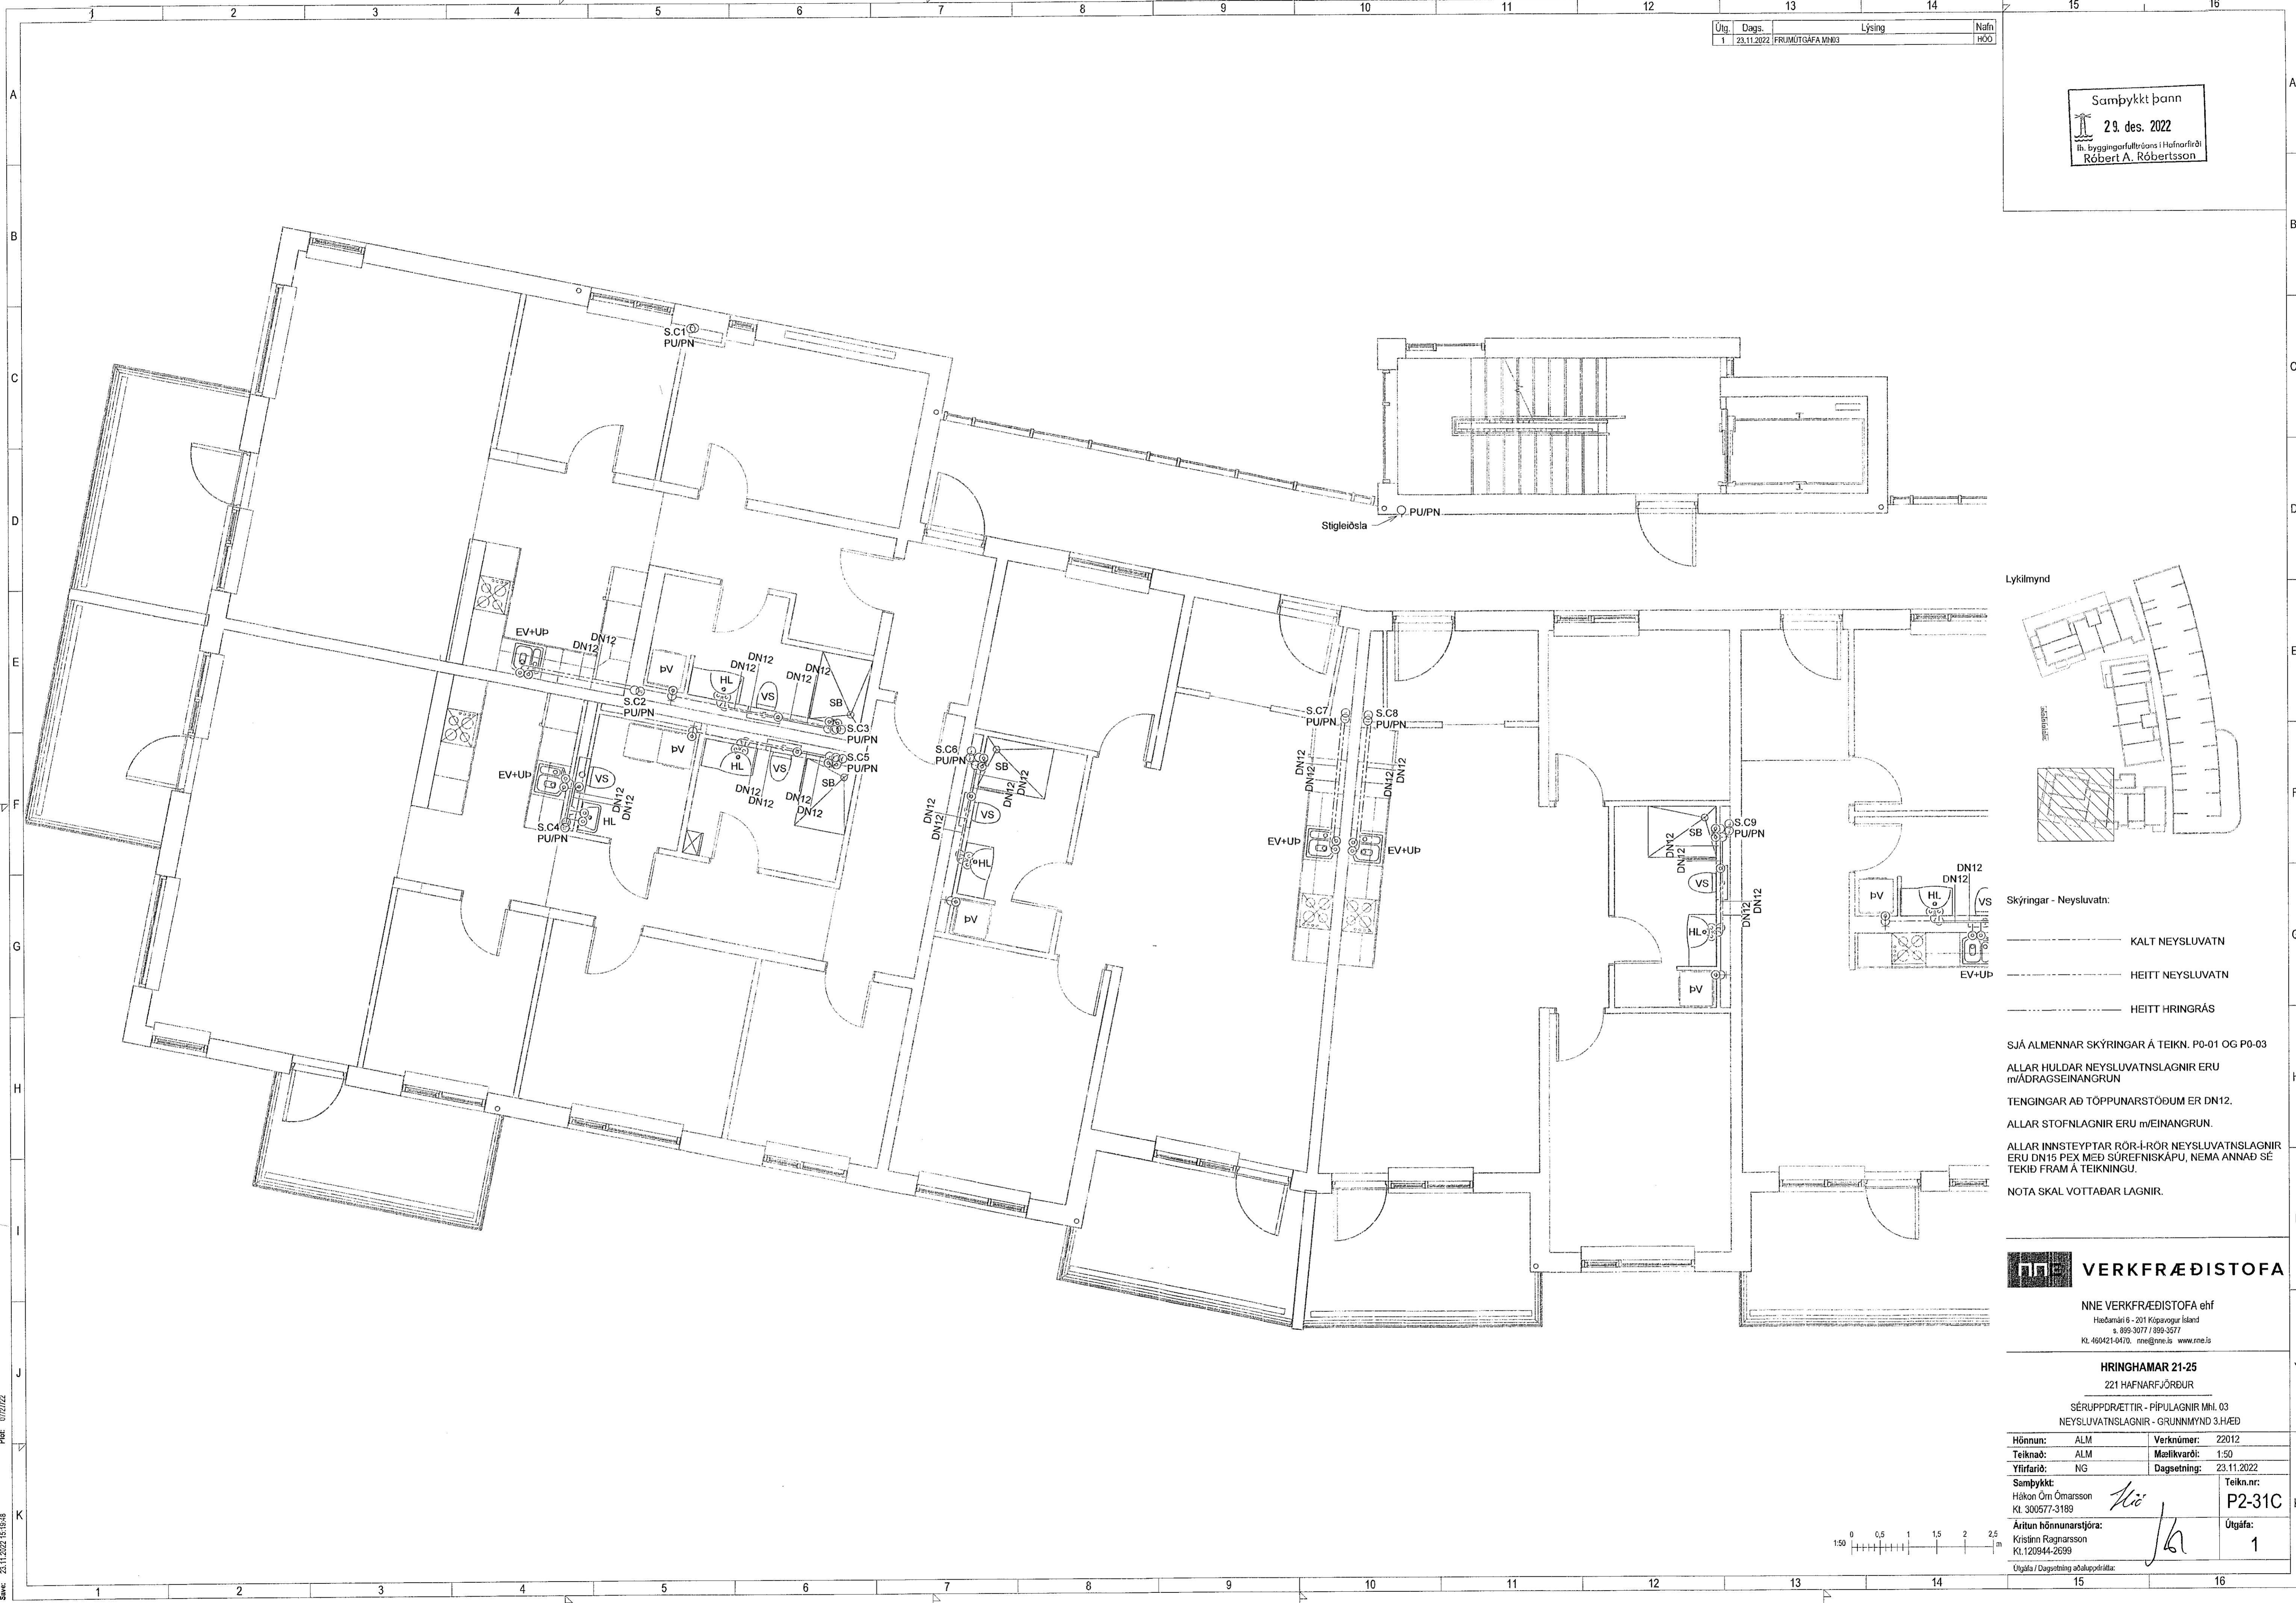


SJÁ ALMENNAR SKÝRINGAR Á TEIKN. P0-01 OG P0-03
 ALLAR HULDAR NEYSLUVATNSLAGNIR ERU m/ÁDRAGSEINANGRUN
 TENGINGAR AD TÖPPUNARSTÖÐUM ER DN12.
 ALLAR STOFNLAGNIR ERU m/EINANGRUN.
 ALLAR INNSTEYPTAR RÖR-I-RÖR NEYSLUVATNSLAGNIR ERU DN15 PEX MEÐ SÚREFNISKÁPU, NEMA ANNAD SE TEKID FRAM Á TEIKNINGU.
 NOTA SKAL VOTTADAR LAGNIR.

VERKFRÆÐISTOFA

NNE VERKFRÆÐISTOFA ehf
 Heðmaná 6 - 201 Kópavogur Ísland
 s. 899-3077 / 899-3077
 KL 460421-0470. nne@nne.is www.nne.is

HRINGHAMAR 21-25
 221 HAFNARFJÖRDUR
 SÉRUPPDÆTTIR - PÍPULAGNIR MH. 03
 NEYSLUVATNSLAGNIR - GRUNNMÝND 3.HÆÐ

Hönnun:	ALM	Verknúmer:	22012
Teiknað:	ALM	Mælikvarði:	1:50
Yfirfarið:	NG	Dagsetning:	23.11.2022
Sampykkt:	Hákon Óm Ómarsson Kl. 300577-3189	Teikn.nr.:	P2-31C
Áritun hönnunarstjóra:	Kristinn Ragnarsson Kl. 120944-2699	Útgáfa:	1

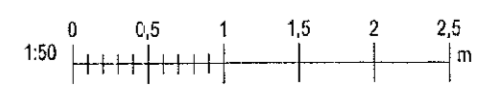

Skr. 23.11.2022 15:19:48 Plo: 070702

Copyright © NNE Verkefnaustofa ehf. - Hönnuð og teiknuð af NNE Verkefnaustofa ehf. - Hönnuð og teiknuð af NNE Verkefnaustofa ehf.