
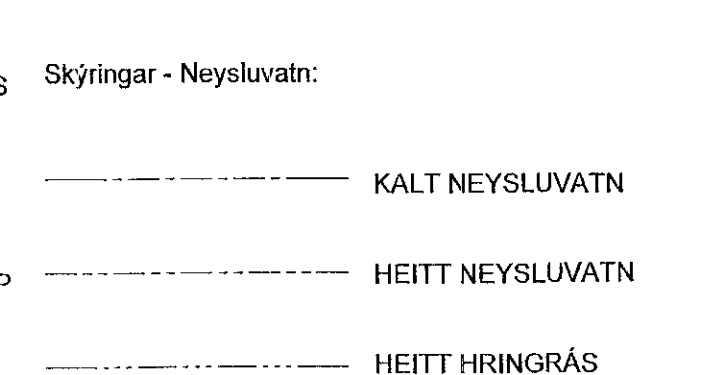


Samþykkt þann  
29. des. 2022  
fr. byggingarfulltráans í Hafnarfirði  
Róbert A. Róbertsson

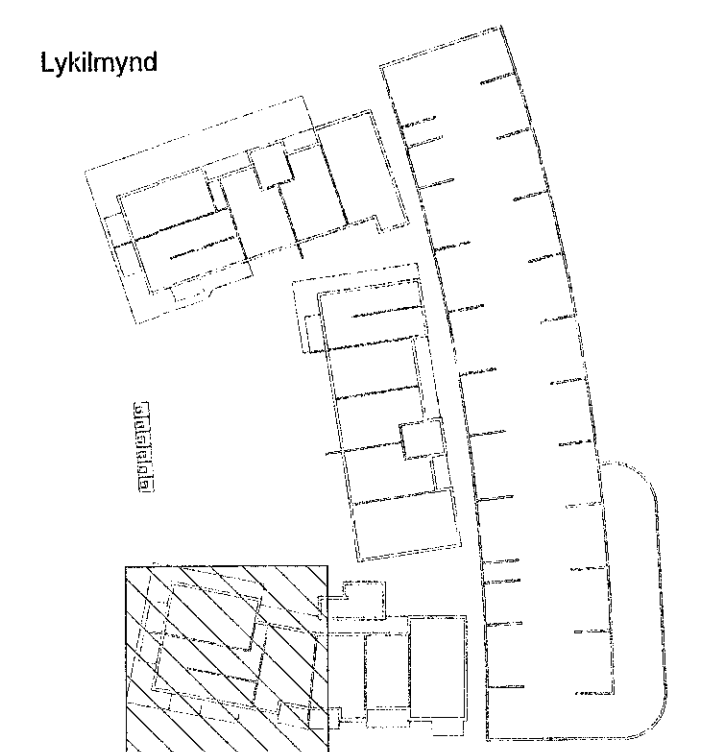

SJÁ ALMENNAR SKÝRINGAR Á TEIKN. P0-01 OG P0-03  
 ALLAR HULDAR NEYSLUVATNSLAGNIR ERU m/ÁDRAGSEINANGRUN  
 TENINGAR AÐ TÖPPUNARSTÖÐUM ER DN12.  
 ALLAR STOFNLAGNIR ERU m/EINANGRUN.  
 ALLAR INNSTEYPTAR RÖR-I-RÖR NEYSLUVATNSLAGNIR ERU DN15 PEX MED SÚREFNISKÁPU, NEMA ANNAD SÉ TEKID FRAM Á TEIKNINGU.  
 NOTA SKAL VOTTADAR LAGNIR.

**VERKFRÆÐISTOFA**  
 NNE VERKFRÆÐISTOFA ehf  
 Háðamali 6 - 231 Kópavogur Ísland  
 s. 895-2077 / 895-3377  
 Kt. 460421-0476, e-mail: rae@nne.is www.nne.is

<b>HRINGHAMAR 21-25</b>	
221 HAFNARFJÖRÐUR	
SÉRUPPRÆTTIR - PÍPULAGNIR MHL 03	
NEYSLUVATNSLAGNIR - GRUNNMYND 5.H/ED	
Hönnun:	ALM
Teiknað:	ALM
Yfirfarið:	NG
Samþykkt:	Hákon Örn Ómarsson Kt. 300577-3189
Áritun hönnunarstjóra:	Kristinn Ragnarsson Kt. 120944-2699
Verkúmer:	22012
Mælikvarði:	1:50
Dagsetning:	23.11.2022
Teikn.nr:	P2-51C
Útgáfa:	1

