
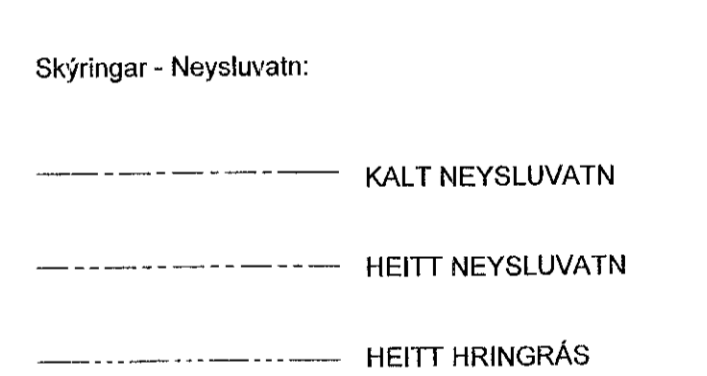
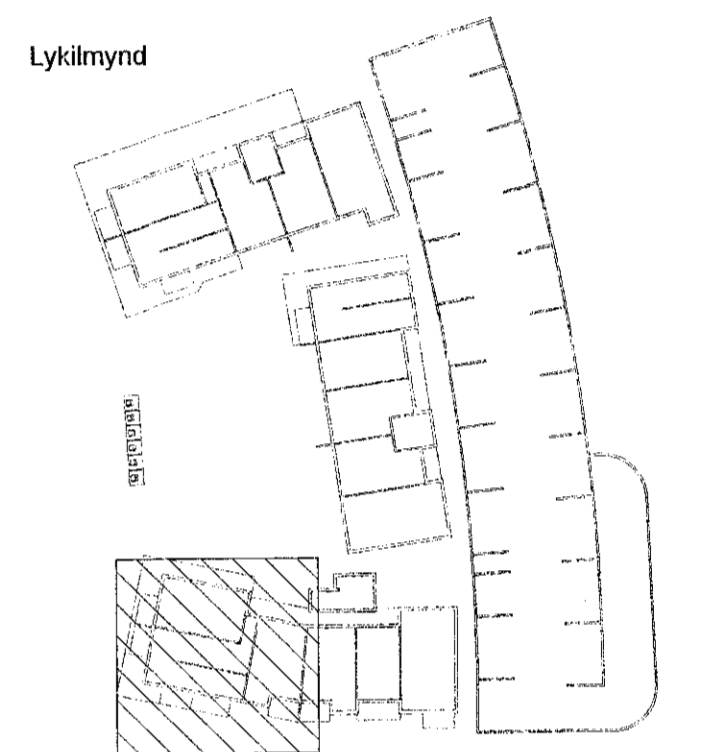


Samþykkt þann
 23. des. 2022
 Íb. byggingarfulltrúans í Hafnarfirði
 Róbert A. Róbertsson

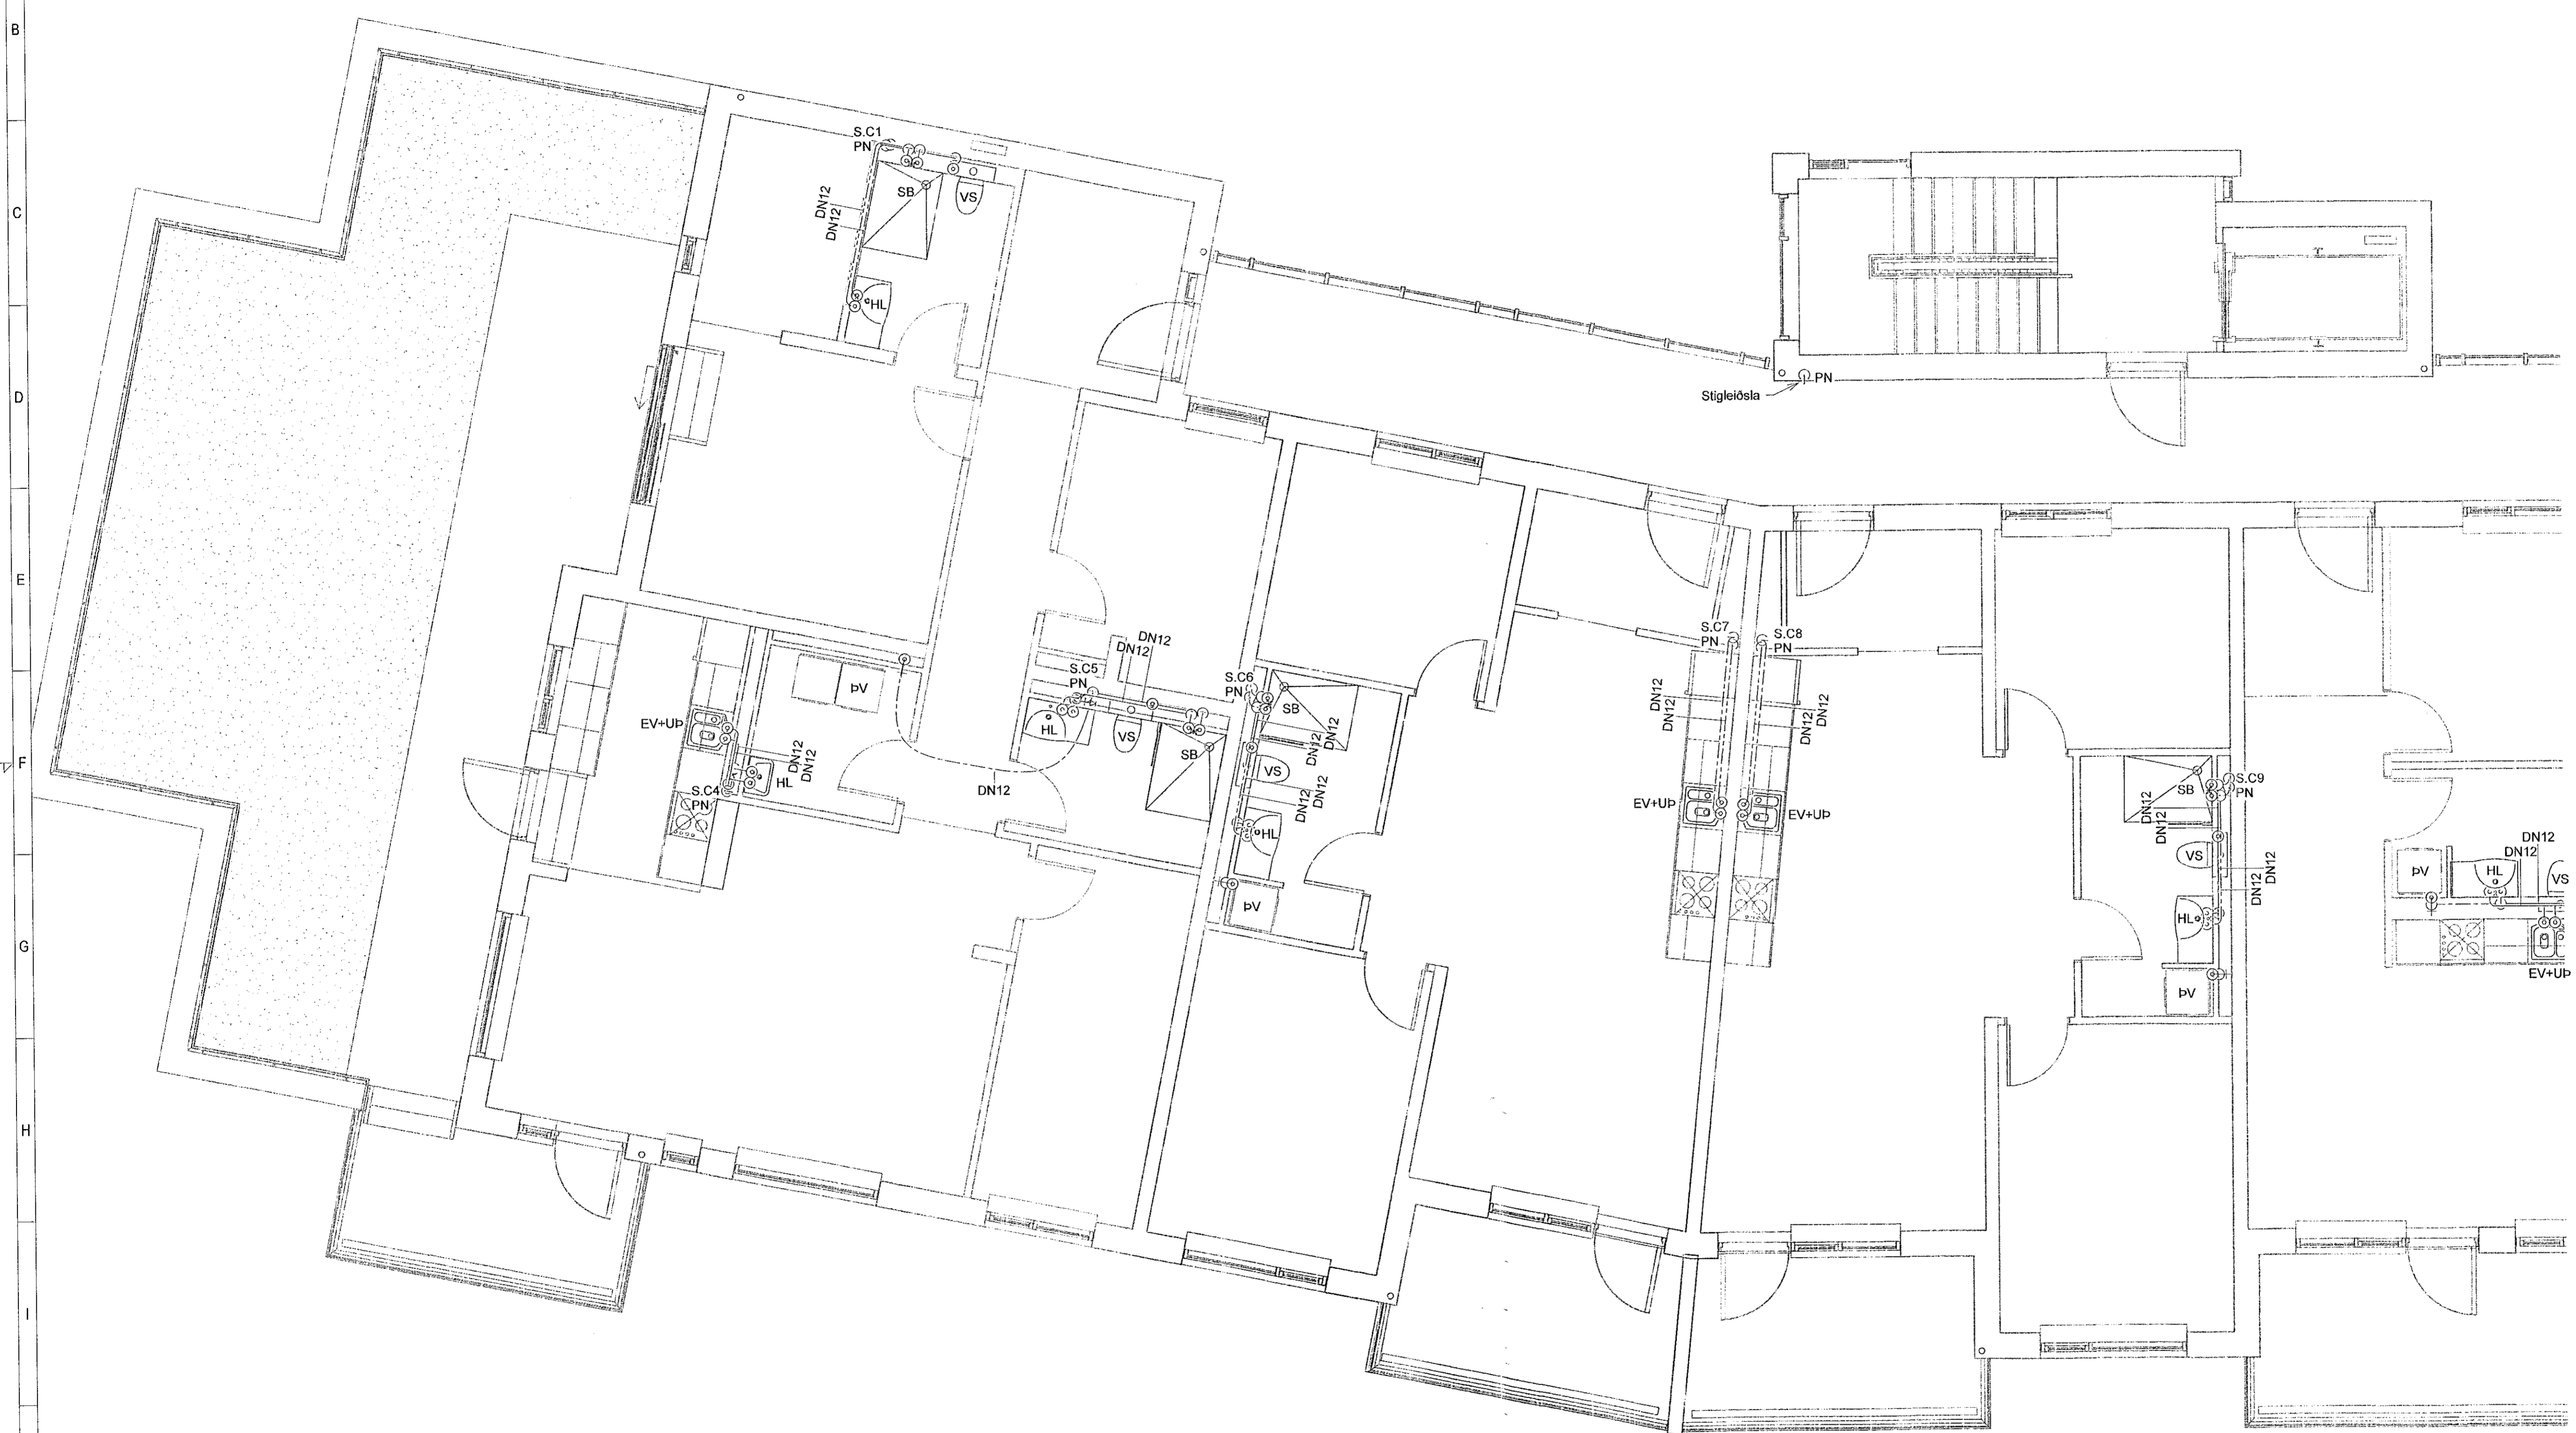

SJÁ ALMENNAR SKÝRINGAR Á TEIKN. P0-01 OG P0-03
 ALLAR HULDAR NEYSLUVATNSLAGNIR ERU m/ÁDRAGSEINANGRUN
 TENINGAR AD TÖPPUNARSTÖÐUM ER DN12.
 ALLAR STOFNLAGNIR ERU m/EINANGRUN.
 ALLAR INNSTEYPTAR RÖR-Í-RÖR NEYSLUVATNSLAGNIR ERU DN15 PEX MEÐ SÜREFNISKÁPU, NEMA ANNAD SÉ TEKIÐ FRAM Á TEIKNINGU.
 NOTA SKAL VOTTADAR LAGNIR.

VERKFRÆÐISTOFA

NNE VERKFRÆÐISTOFA ehf
 Hadarní 6 - 201 Kópavogur Ísland
 s. 899-3077 / 899-3577
 Kt. 460421-0470. nne@nne.is www.nne.is

HRINGHAMAR 21-25
 221 HAFNARFJÖRÐUR
 SÉRUPPDÆTTIR - PÍPULAGNIR Mh. 03
 NEYSLUVATNSLAGNIR - GRUNNMÝND 6.HÆÐ

Hönnun:	ALM	Verknúmer:	22012
Teiknað:	ALM	Maslikvarði:	1:50
Yfirfarið:	NG	Dagsetning:	23.11.2022

Samþykkt:
 Hákon Örn Ómarsson
 Kt. 300577-3189

Áritun hönnunarstjóra:
 Kristlín Ragnarsson
 Kt. 120944-2699

Útgáfa / Dagsetning aðaluppdráttar:
 1

