
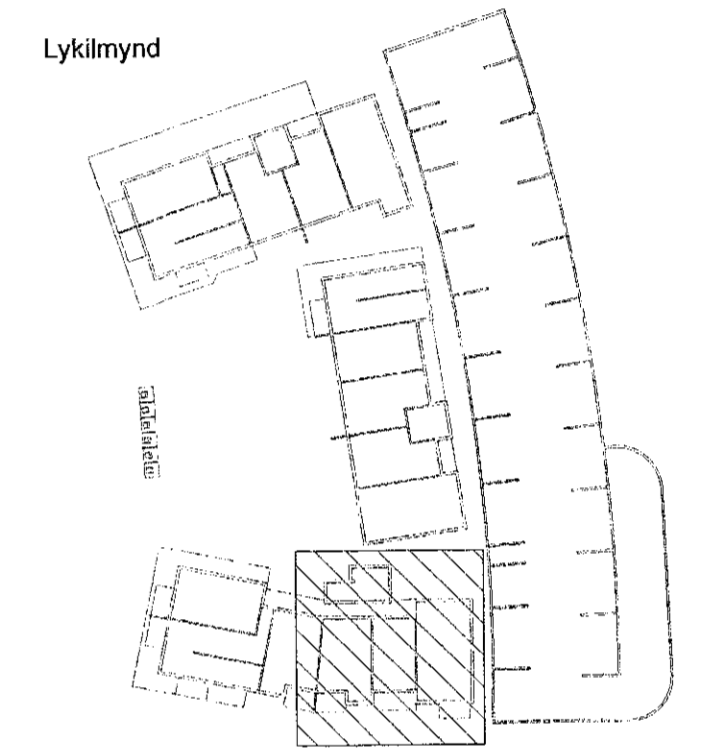


Samþykkt bann  
29. des. 2022  
fr. byggingarfulltrúans í Hafnarfirði  
Róbert A. Róbertsson

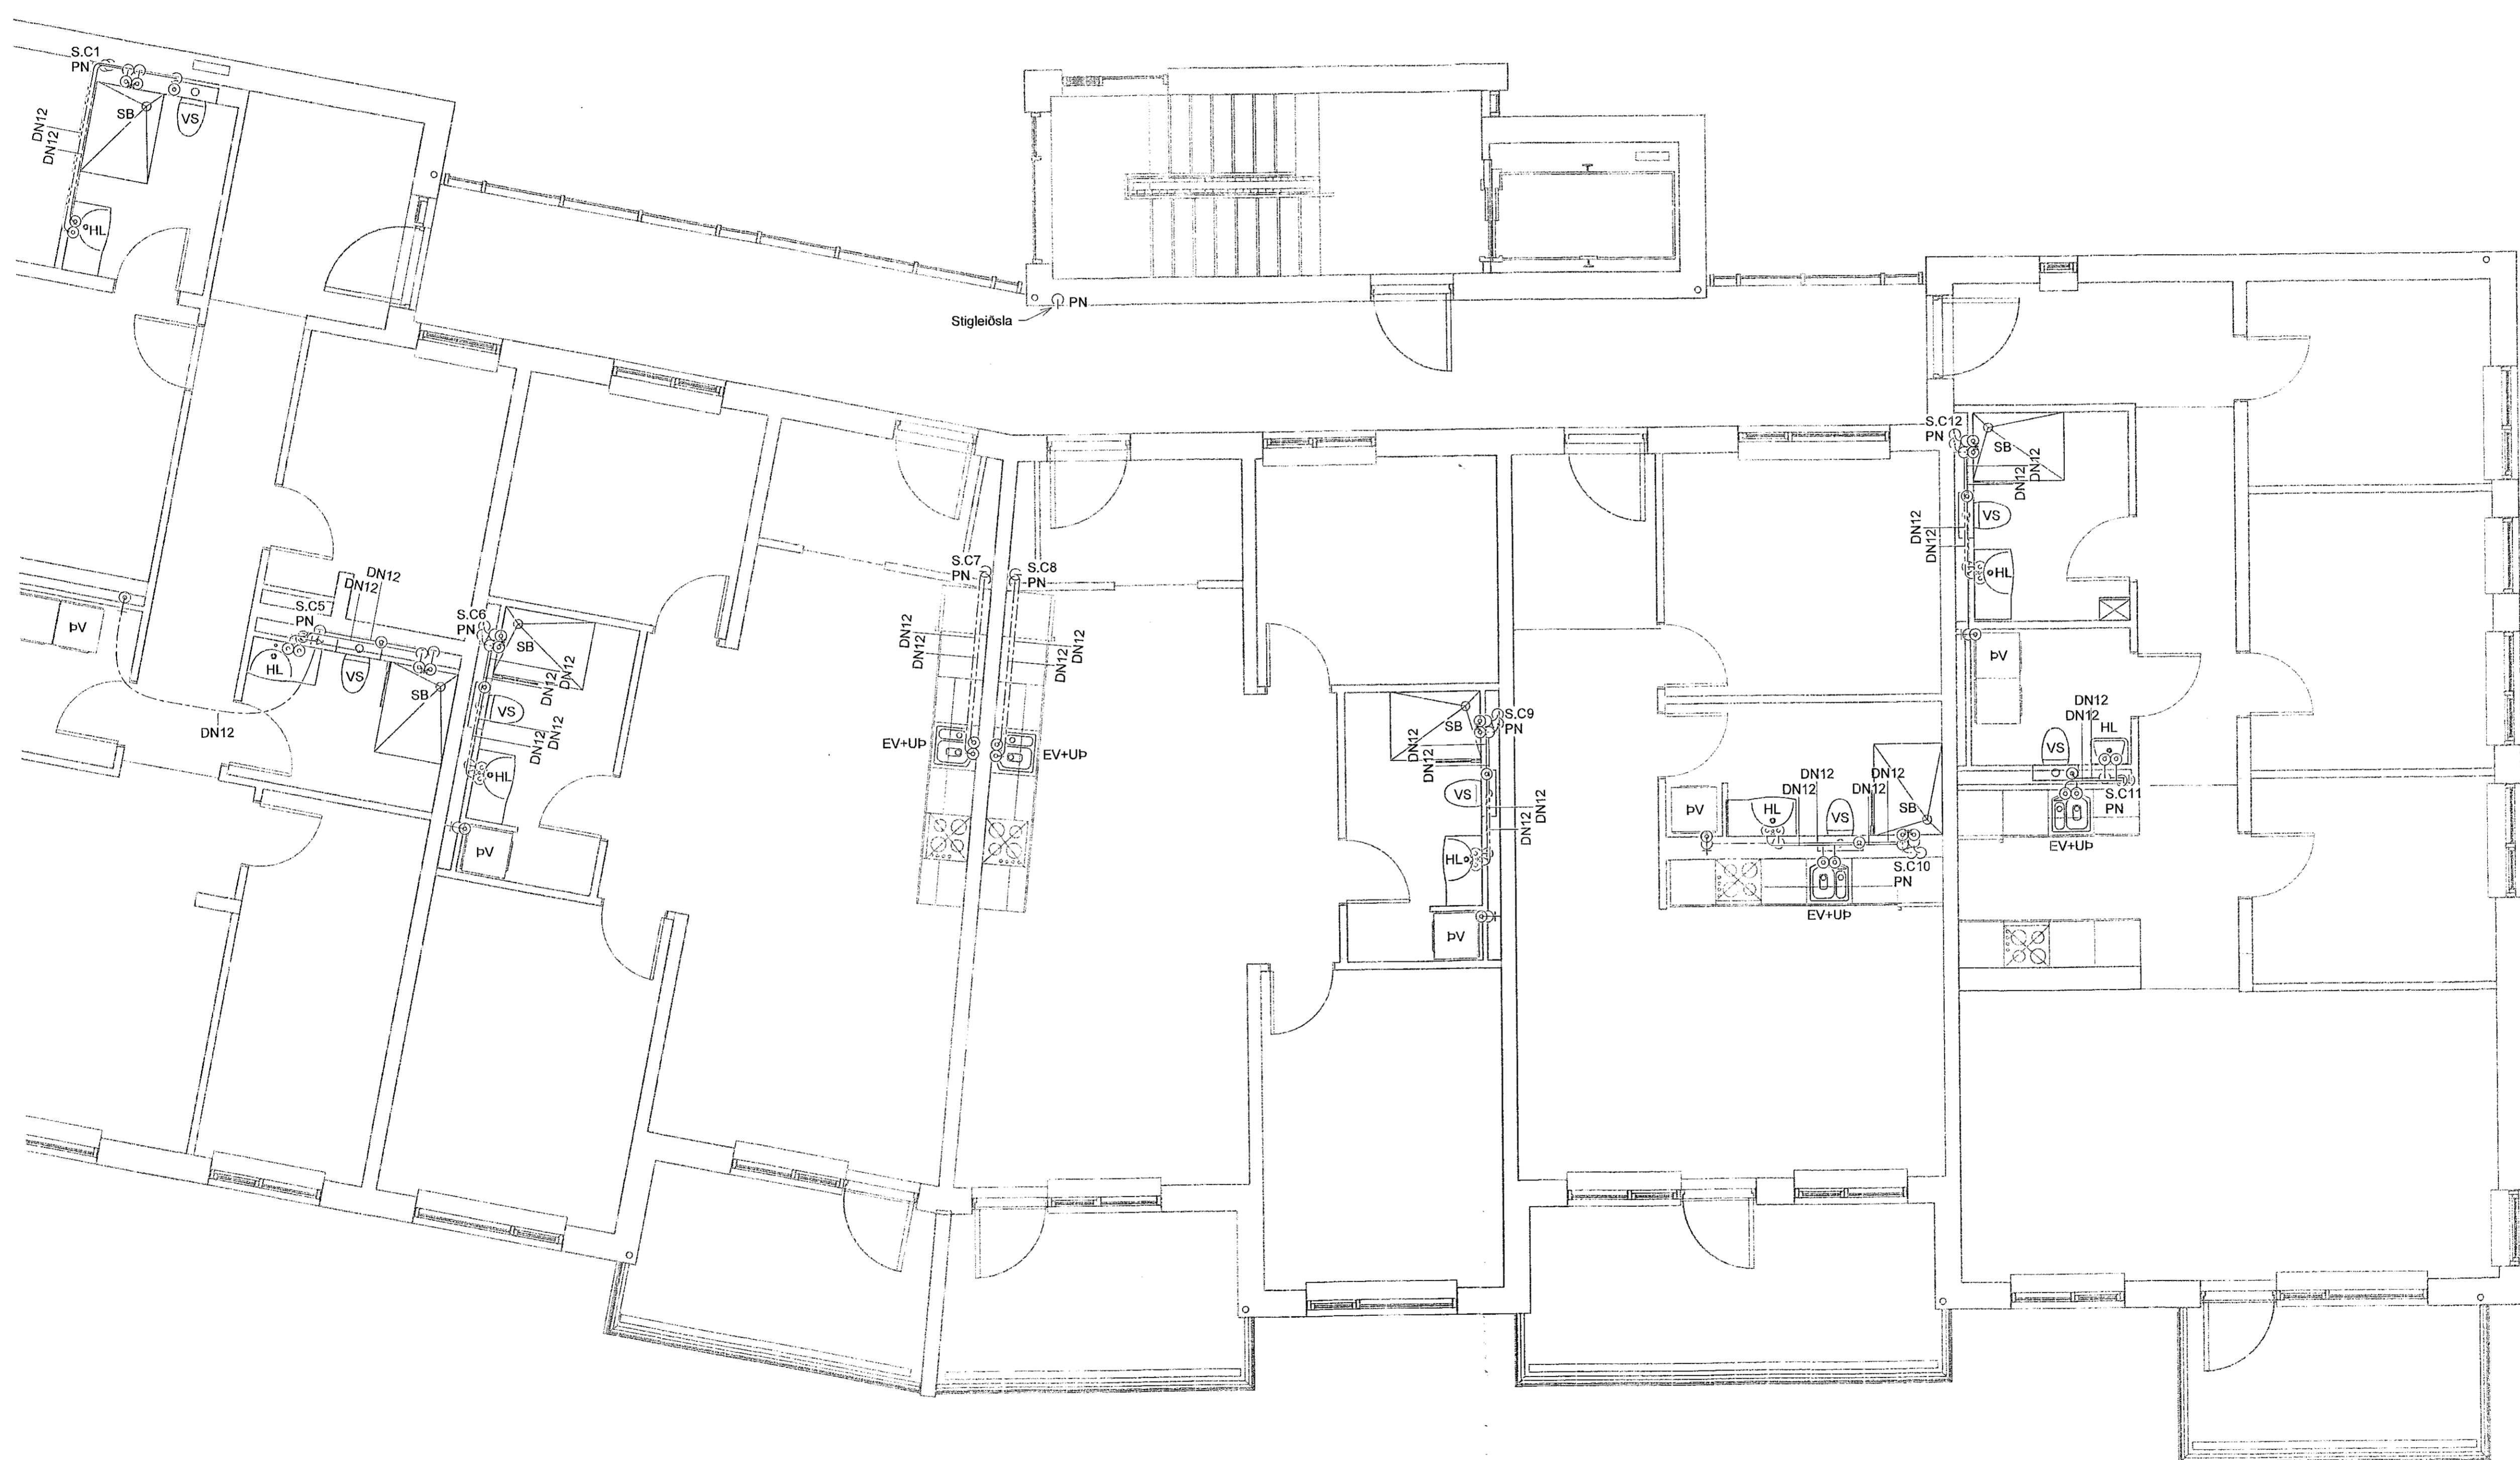

- Skýringar - Neysluvatn:
- KALT NEYSLUVATN
  - - - HEITT NEYSLUVATN
  - HEITT HRINGRÁS

SJÁ ALMENNAR SKÝRINGAR Á TEKN. P0-01 OG P0-03  
ALLAR HULDAR NEYSLUVATNSLAGNIR ERU m/ÁDRAGSEINANGRUN  
TENGINGAR AÐ TÖPPUNARSTÖÐUM ER DN12.  
ALLAR STOFNLAGNIR ERU m/EINANGRUN.  
ALLAR INNSTEYPTAR RÖR-I-RÖR NEYSLUVATNSLAGNIR ERU DN15 PEX MED SÚREFNISKÁPU, NEMA ANNAD SE TEKID FRAM Á TEIKNINGU.  
NOTA SKAL VOTTADAR LAGNIR.

**VERKFRÆDISTOFA**  
NNE VERKFRÆDISTOFA ehf  
Hæðamán 6 - 201 Kópavogur Ísland  
s. 899-3077 / 899-3577  
Kl. 460421-0470. nne@nne.is www.nne.is

**HRINGHAMAR 21-25**  
221 HAFNARFJÖRÐUR

SÉRUPPDÆTTIR - PÍPULAGNIR MH. 03  
NEYSLUVATNSLAGNIR - GRUNNMYND 6.HÆD

Hönnun:	ALM	Verkúmer:	22012
Teiknað:	ALM	Mælikvarði:	1:50
Yfirfarið:	NG	Dagsetning:	23.11.2022
Samþykkt:	Hákon Órn Ómarsson Kl. 300577-3189	Teikn.nr.:	P2-62C
Áritun hönnunarsjóra:	Kristinn Ragnarsson Kl. 120944-2599	Útgáfa:	1

Útgáfa / Dagsetning aðskilgreind.

