
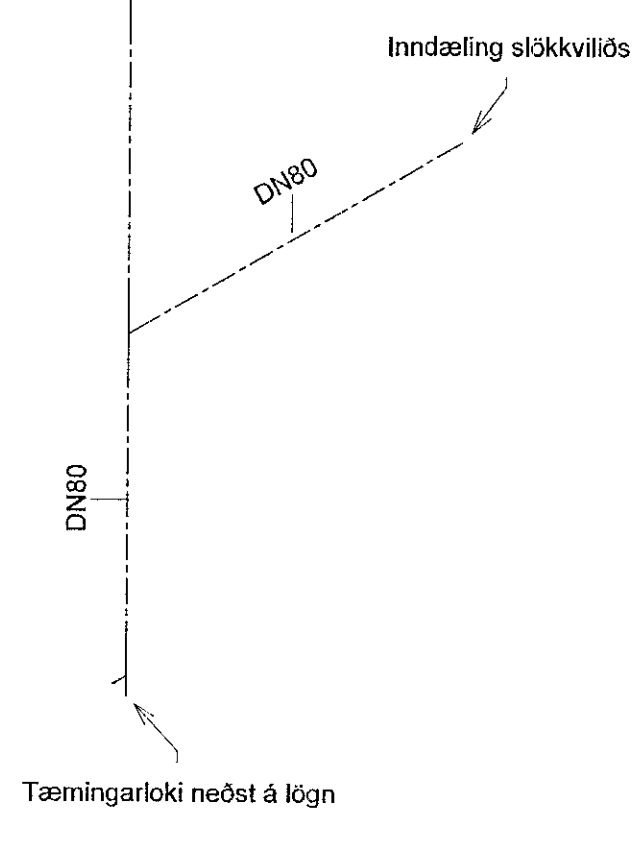


Útg.	Dags.	Lýsing	Nafn
1	23.11.2022	FRUMÚTGÁFA MHJ03	h60

Samþykkt þann  
29. des. 2022  
ft. byggingarfulltrúans í Hafnarfirði  
Róbert A. Róbertsson

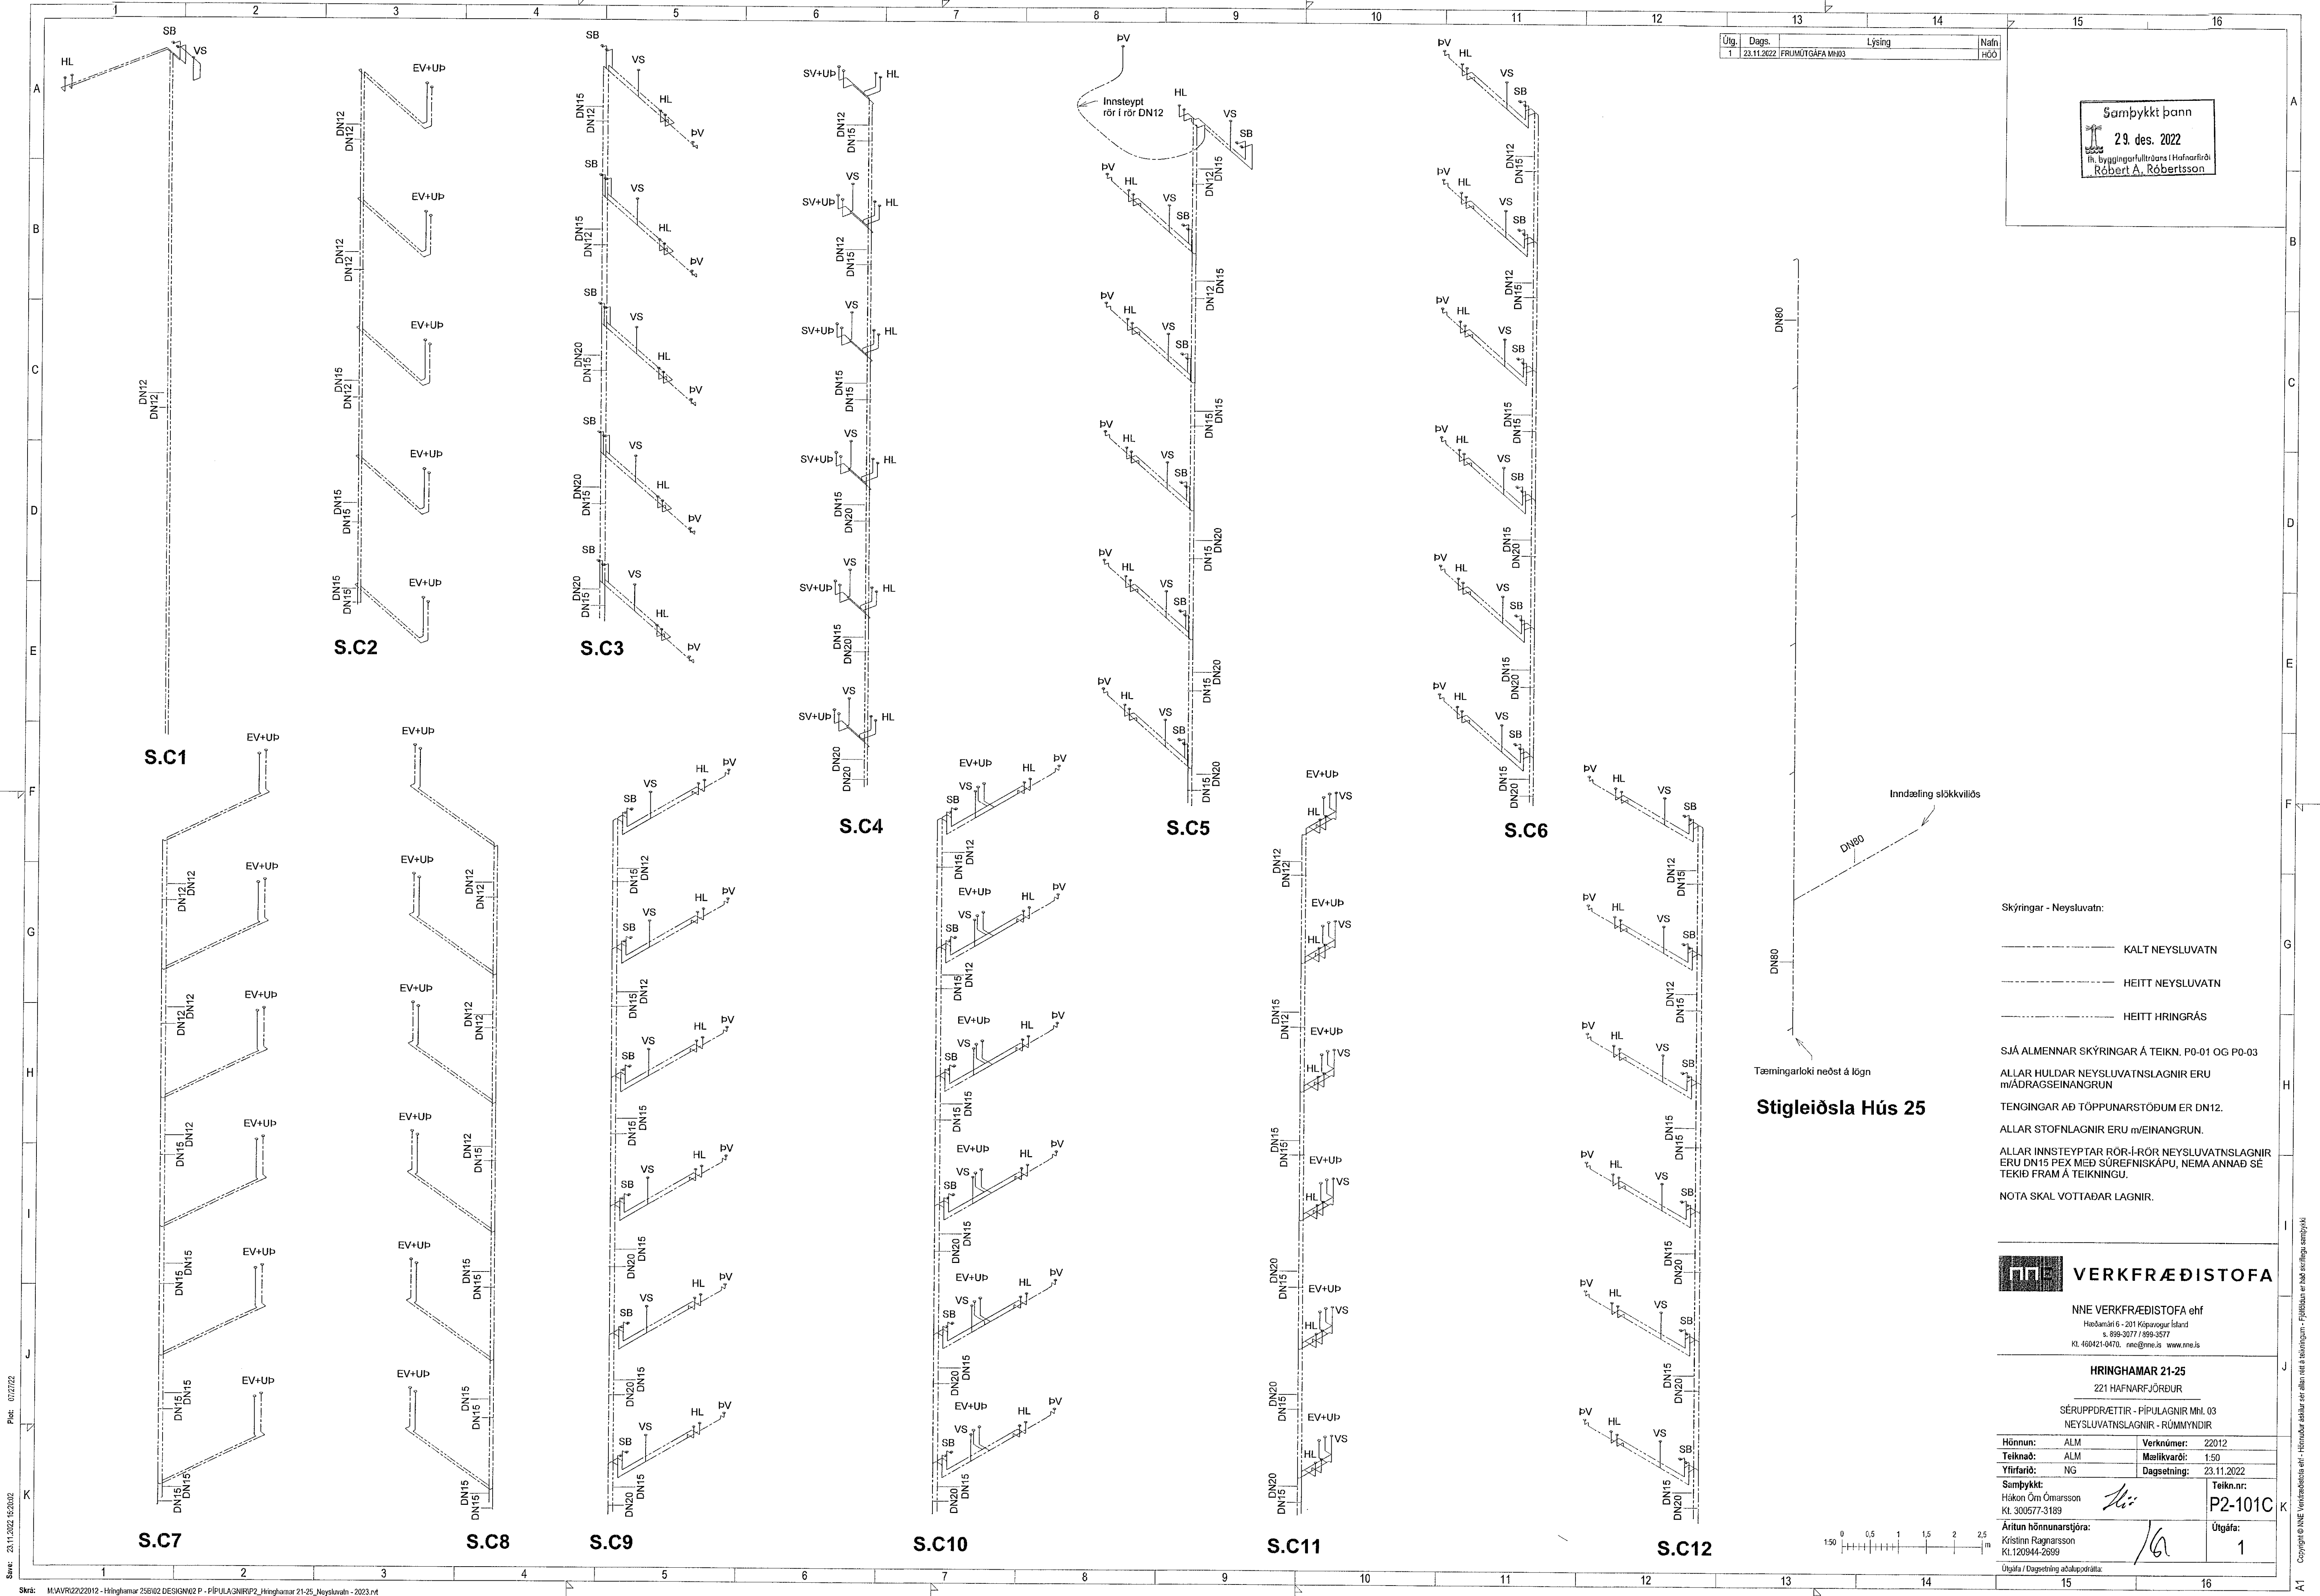

Skýringar - Neysluvatn:

— KALT NEYSLUVATN  
- - - HEITT NEYSLUVATN  
... HEITT HRINGRÁS

SJÁ ALMENNAR SKÝRINGAR Á TEIKN. P0-01 OG P0-03  
ALLAR HULDAR NEYSLUVATNSLAGNIR ERU m/ÁDRAGSEINANGRUN  
TENGINGAR AÐ TÖPPUNARSTÖÐUM ER DN12.  
ALLAR STOFNLAGNIR ERU m/EINANGRUN.  
ALLAR INNSTEYPTAR RÖR-Í-RÖR NEYSLUVATNSLAGNIR ERU DN15 PEX MEÐ SÚREFNISKÁPU, NEMA ANNAÐ SE TEKIÐ FRAM Á TEIKNINGU.  
NOTA SKAL VOTTADAR LAGNIR.


**VERKFRÆÐISTOFA**

NNE VERKFRÆÐISTOFA ehf  
Hafnamári 6 - 201 Kópavogur íslandi  
s. 898-3077 / 899-3577  
Kl. 460421-0470. nne@nne.is www.nne.is

**HRINGHAMAR 21-25**  
221 HAFNARFJÖRÐUR

SÉRUPPDRETTIR - PÍPULAGNIR MHL 03  
NEYSLUVATNSLAGNIR - RÚMMYNDIR

Hönnun:	ALM	Verknúmer:	22012
Teiknað:	ALM	Mælikvarði:	1:50
Yfirfarið:	NG	Dagsetning:	23.11.2022
Samþykkt:	Hákon Óm Ómarsson Kl. 300577-3189	Teikn.nr.:	P2-101C
Aritun hönnunarstjóra:	Kristinn Ragnarsson Kl. 120944-2999	Útgáfa:	1
Útgáfa / Dagsetning aðaluppláta:			

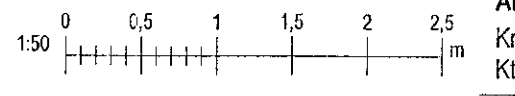

Skýr: 23.11.2022 15:20:02

Copyright © NNE Verkefnaustofa ehf. - Hönnuð og teiknað af NNE Verkefnaustofa ehf. - Hönnuð og teiknað af NNE Verkefnaustofa ehf.