
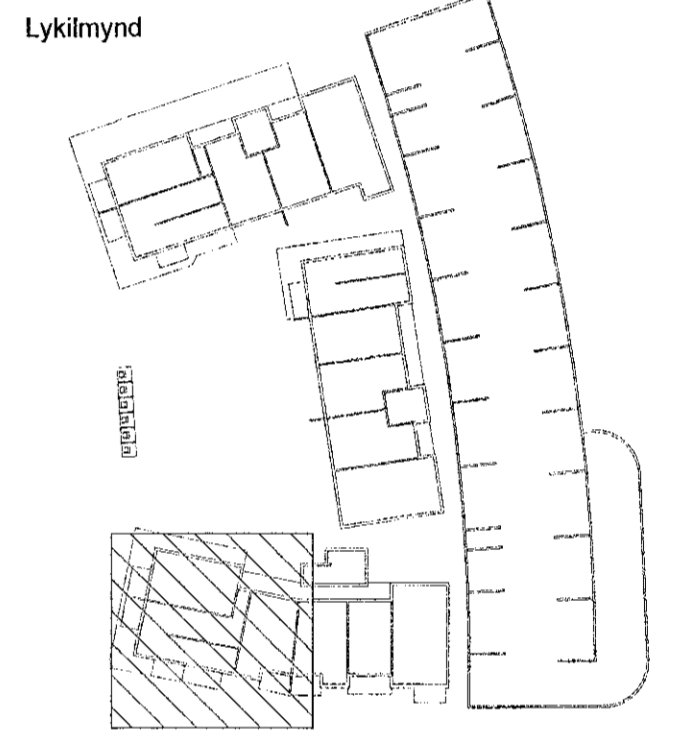


Samþykkt þann
29. des. 2022
fr. byggingarfulltrúans í Hafnarfirði
Róbert A. Róbertsson

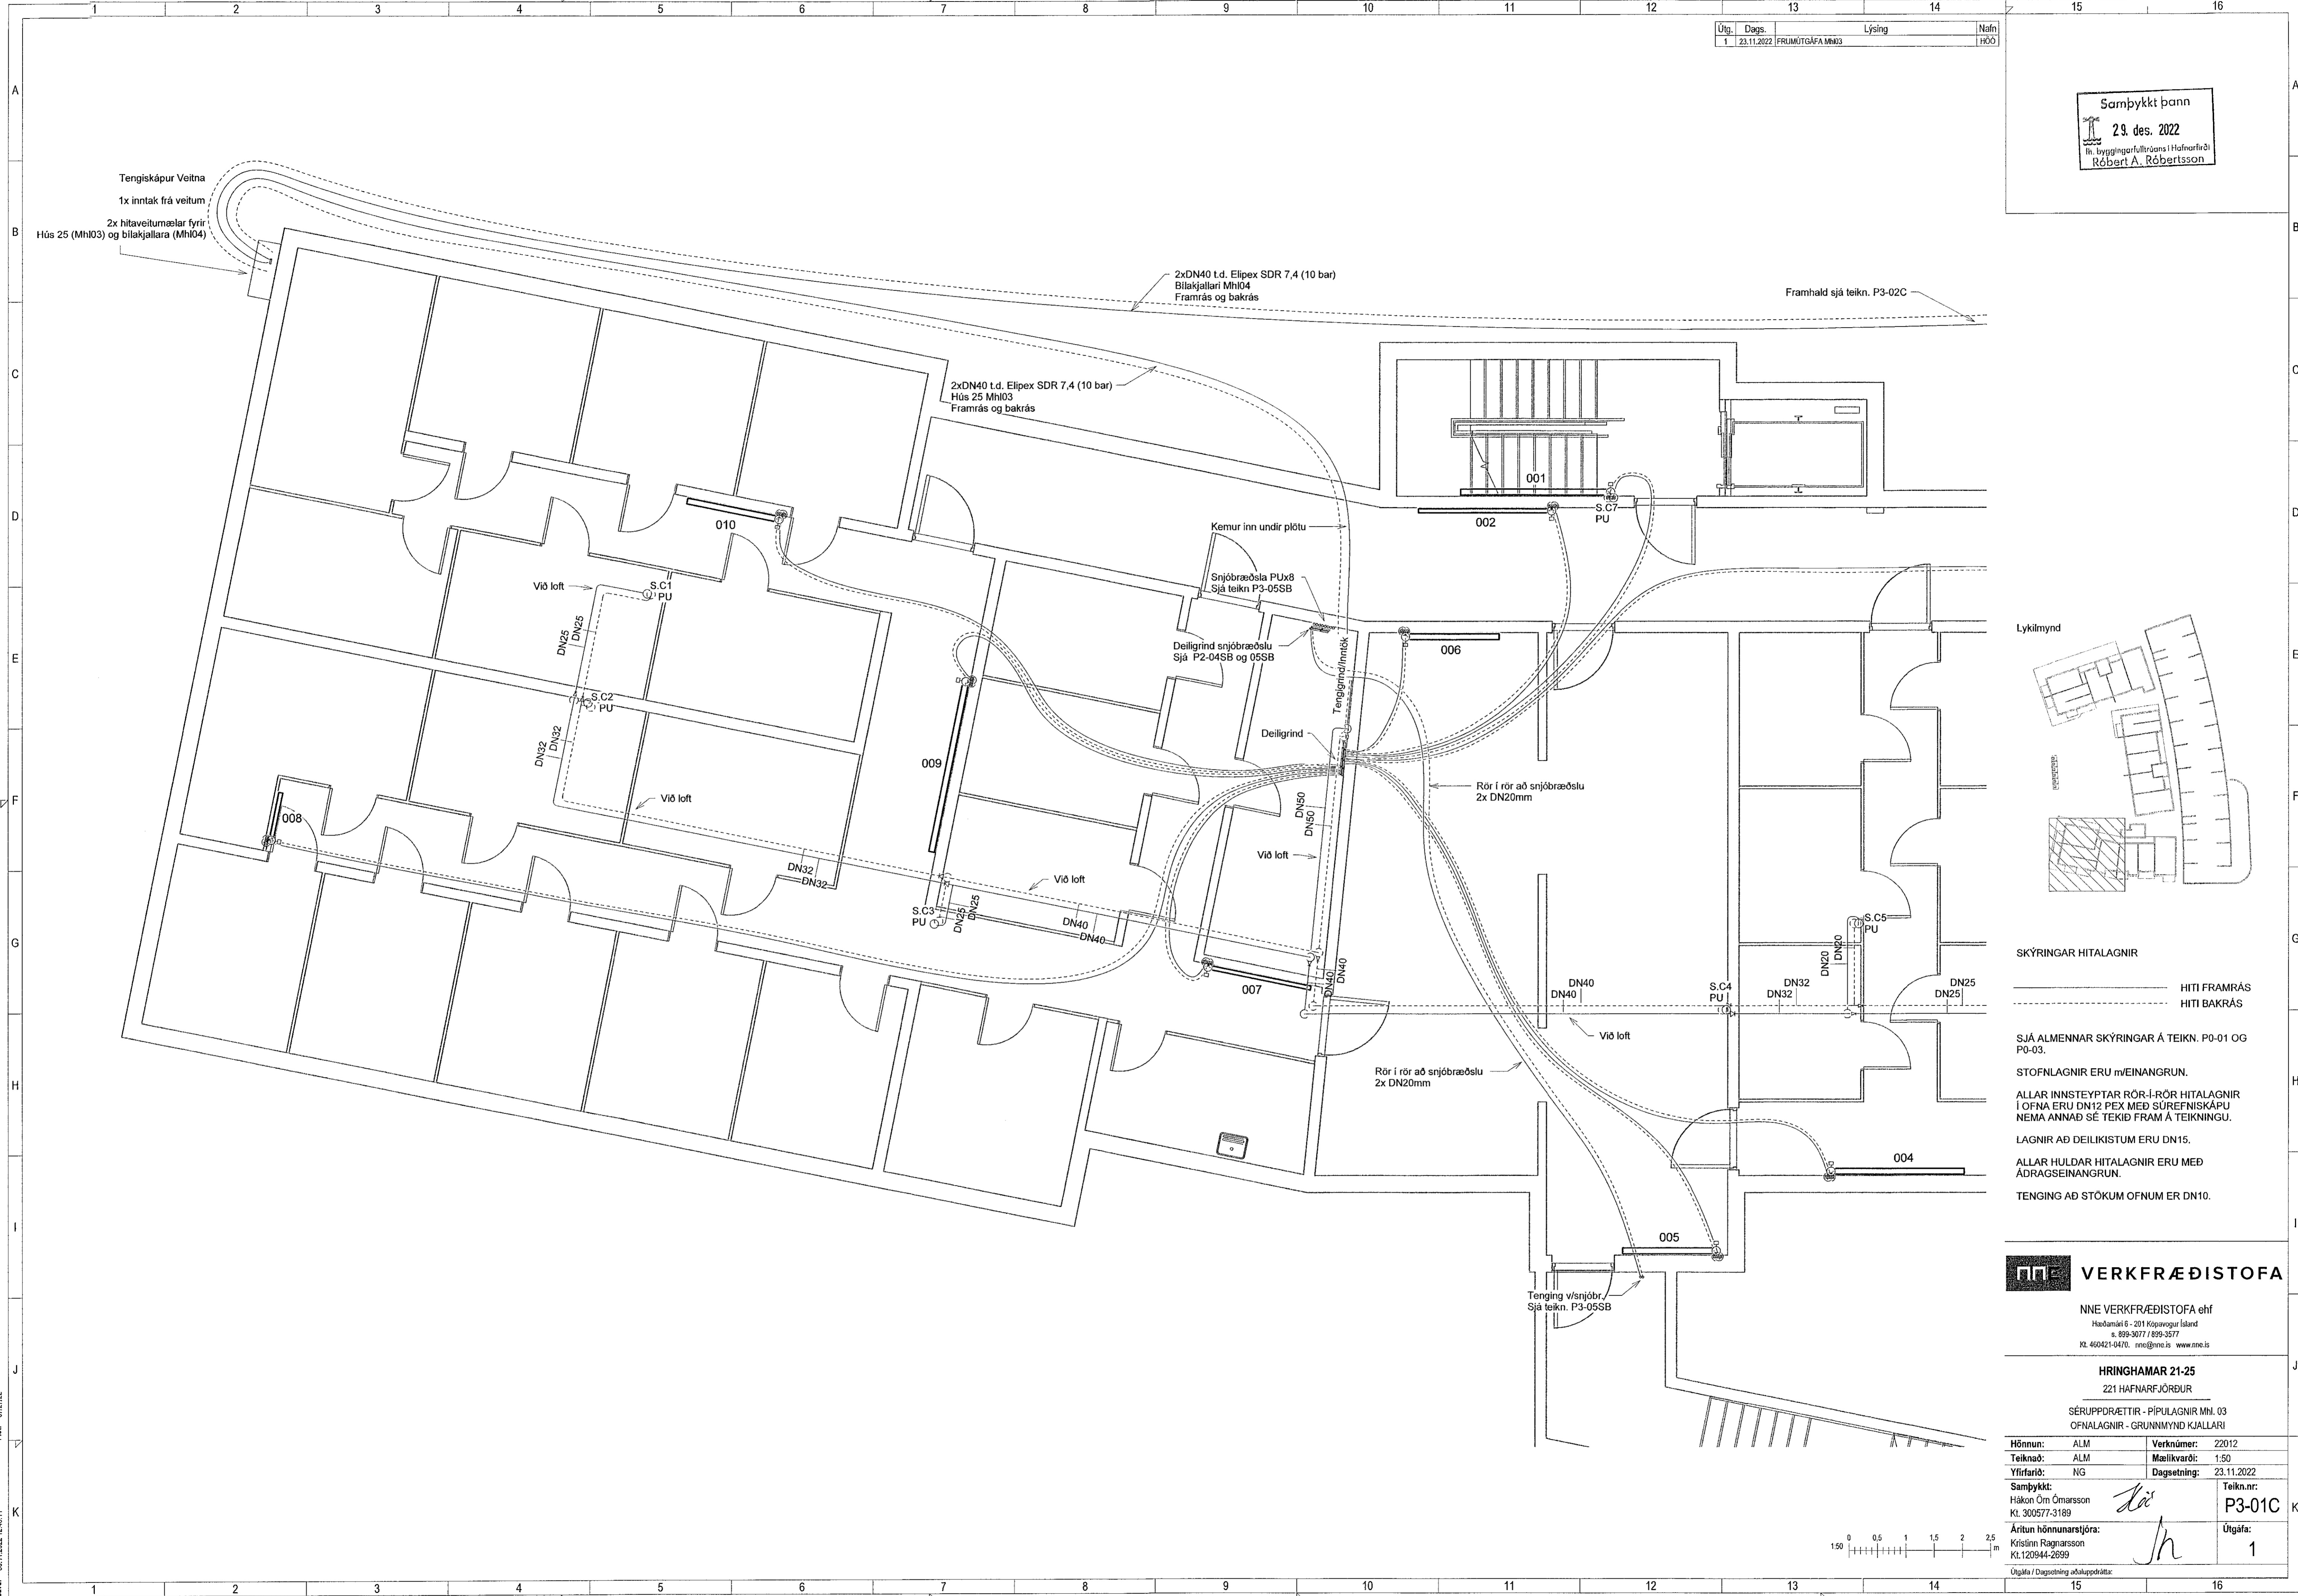

SKÝRINGAR HITALAGNIR

————— HITI FRAMRÁS
- - - - - HITI BAKRÁS

SJÁ ALMENNAR SKÝRINGAR Á TEIKN. P0-01 OG P0-03.

STOFNLAGNIR ERU mEINANGRUN.

ALLAR INNSTEYPTAR RÖR-Í-RÖR HITALAGNIR Í OFNA ERU DN12 PEX MED SÚREFNISKÁPU NEMA ANNAD SE TEKIÐ FRAM Á TEIKNINGU.

LAGNIR AÐ DEILIKISTUM ERU DN15.

ALLAR HULDAR HITALAGNIR ERU MED ÁDRAGSEINANGRUN.

TENGING AÐ STÖKUM OFNUM ER DN10.

VERKFRÆDISTOFA

NNE VERKFRÆDISTOFA ehf
Hæðami 6 - 201 Kópavogur Ísland
t. 899-3077 / 899-3577
hl. 460421-0470. nne@nne.is www.nne.is

HRINGHAMAR 21-25
221 HAFNARFJÖRÐUR

SÉRUPPRÆTTIR - PÍPULAGNIR MNL 03
OFNALAGNIR - GRUNNMÝND KJALLARI

Hönnun:	ALM	Verkúmer:	22012
Teiknað:	ALM	Mælikvarði:	1:50
Yfirarið:	NG	Dagsetning:	23.11.2022
Samþykkt:	Hákon Óm Ómarsson Kl. 300577-3189	Teikn.nr.:	P3-01C
Áritun hönnunarstjóra:	Krísinn Ragnarsson Kl.120944-2699	Útgáfa:	1

Útgáfa / Dagsetning aðalupplýsingar:

