
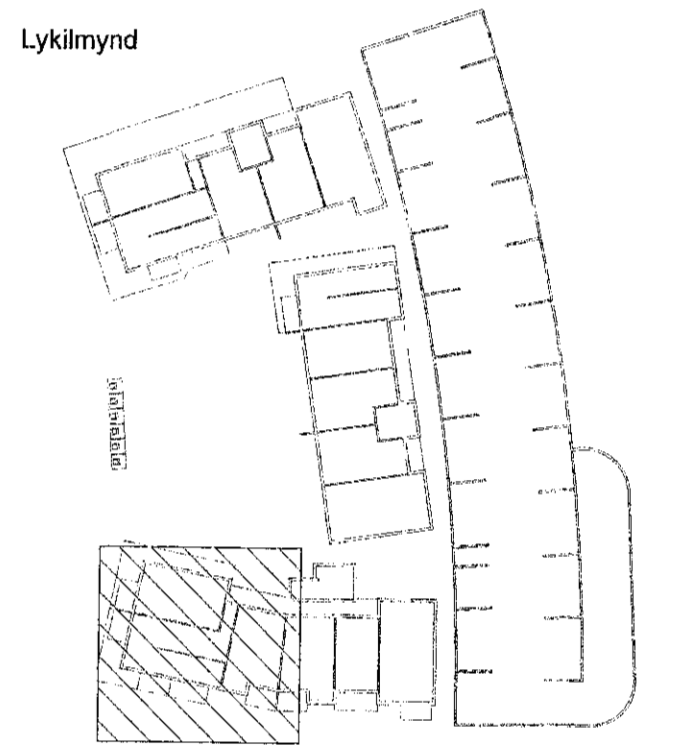


Úlg.	Dags.	Lýsing	Nafn
1	23.11.2022	FRUMTÚGAFA M903	HÖÖ

Samþykkt þann
23. des. 2022
 (fr. byggingarfulltrúans í Hafnarfirði)
 Róbert A. Róbertsson

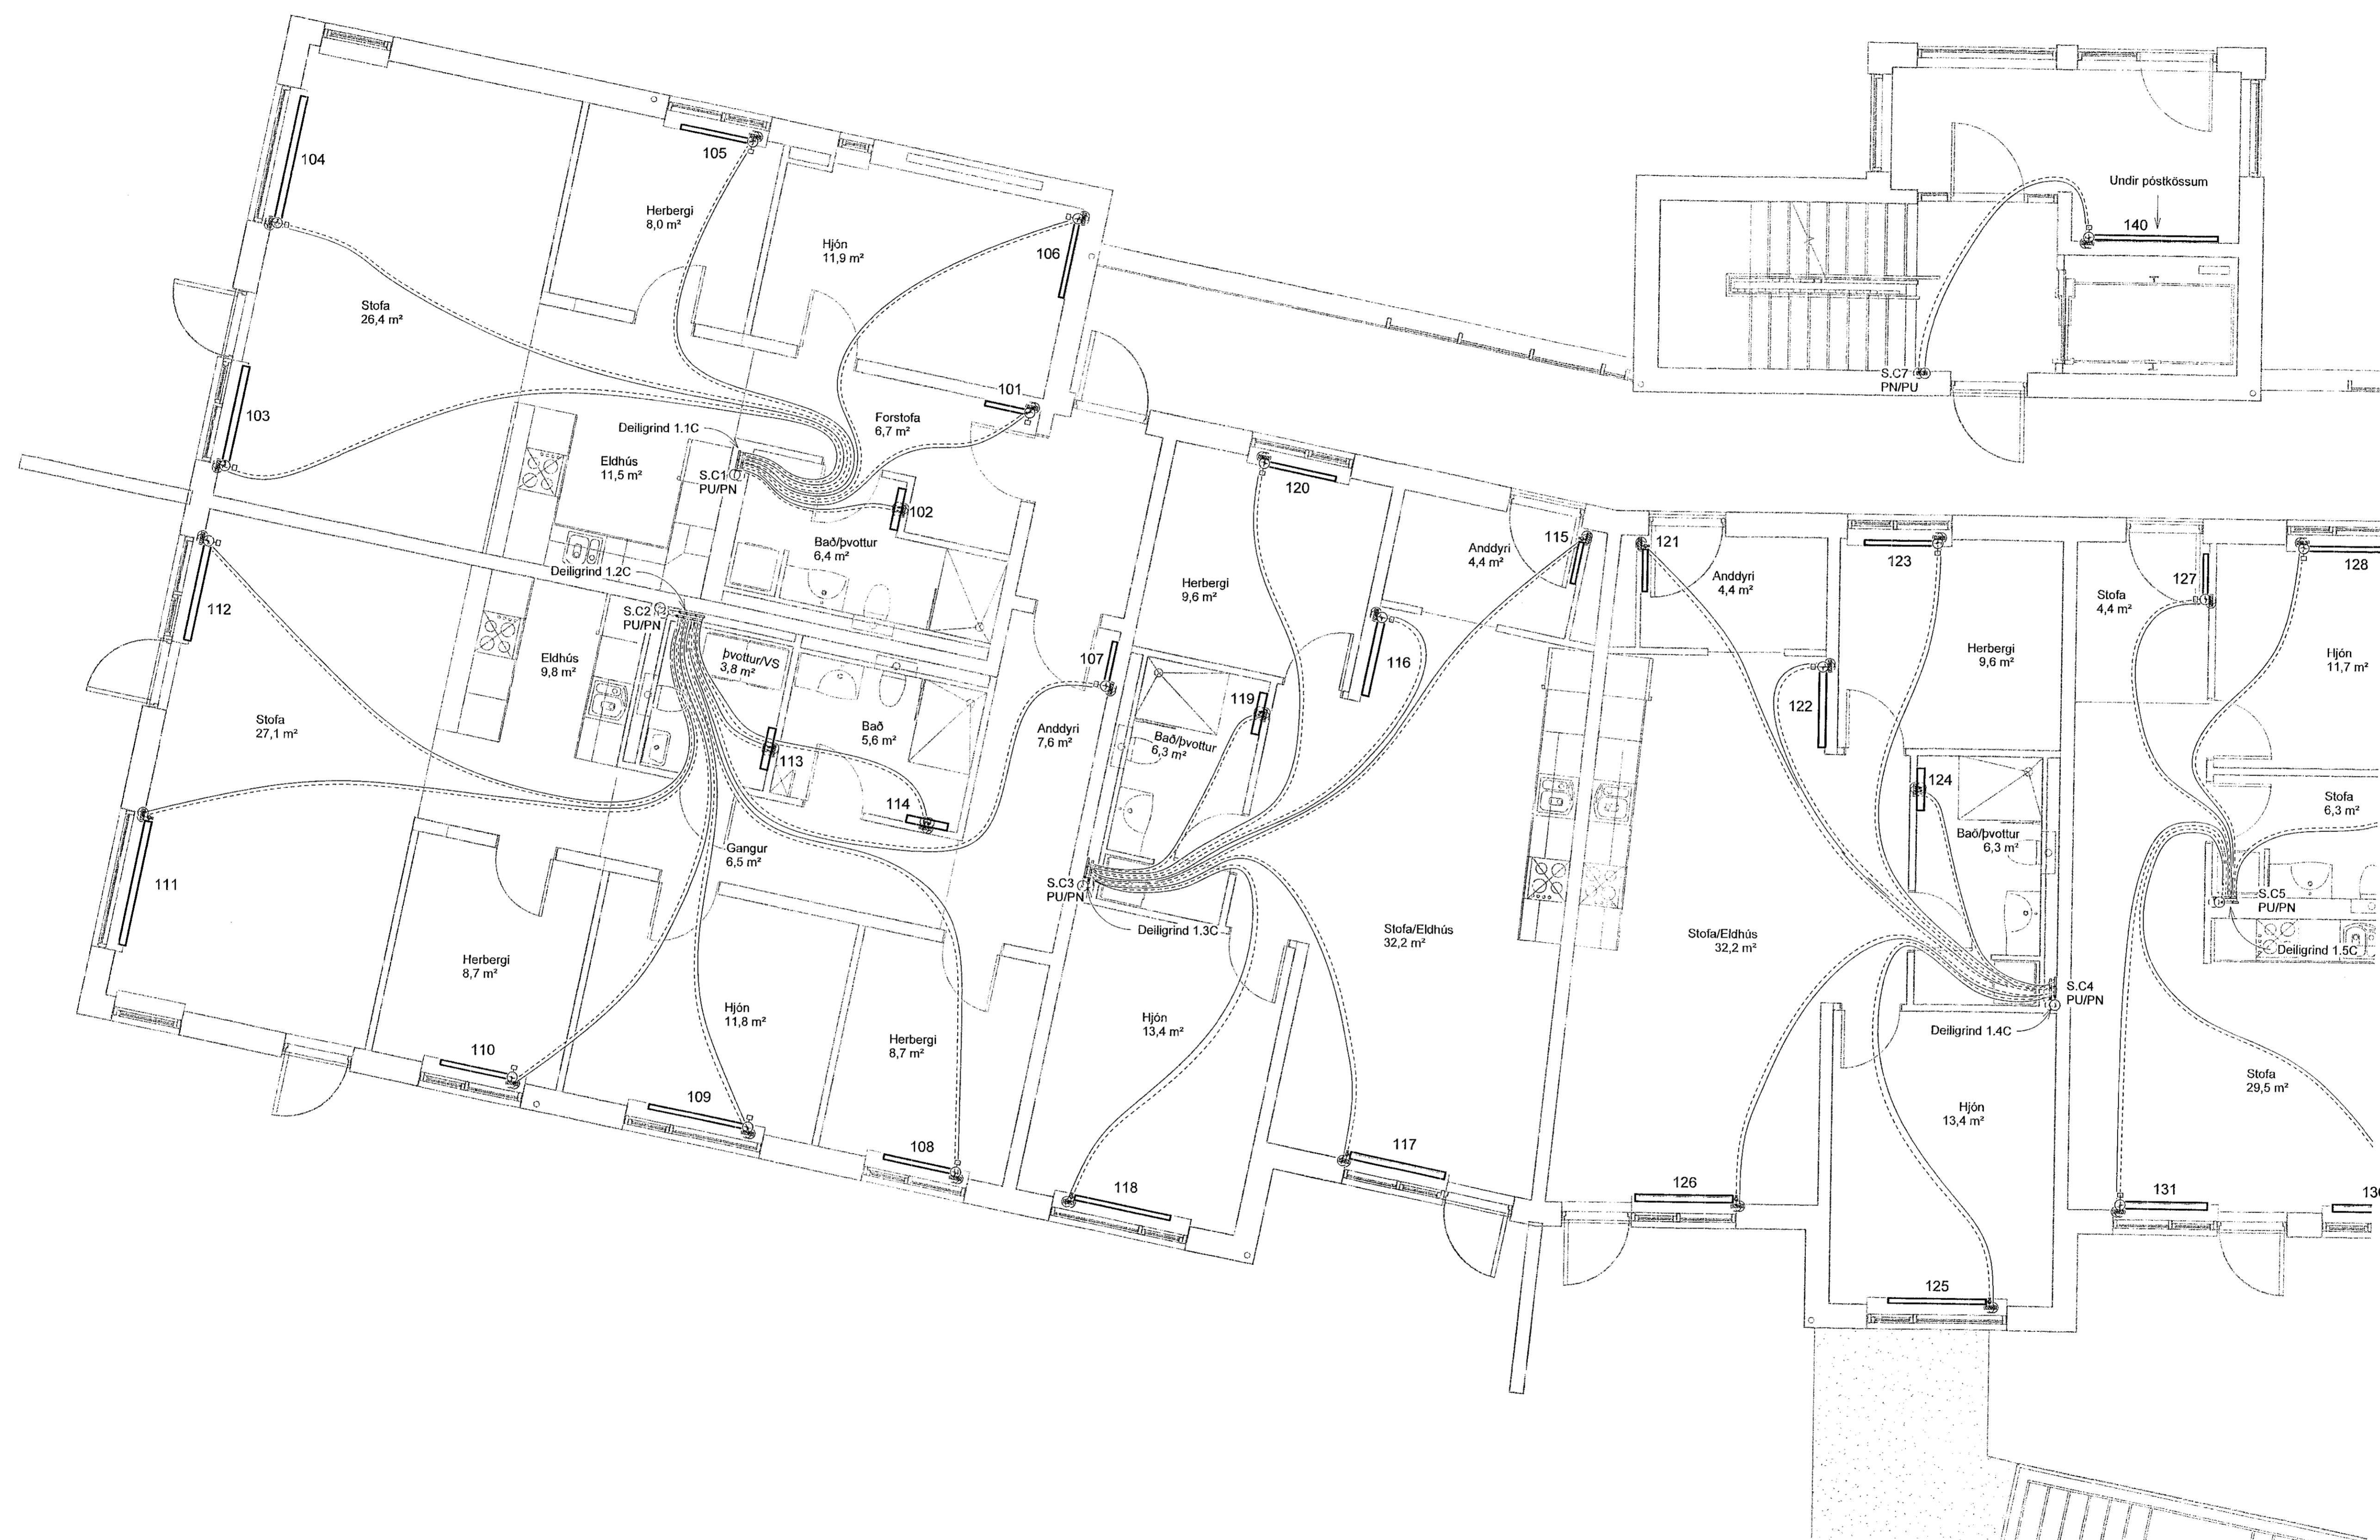

SKÝRINGAR HITALAGNIR

— HITI FRAMRÁS
 - - - HITI BAKRÁS

SJÁ ALMENNAR SKÝRINGAR Á TEIKN. P0-01 OG P0-03.

STOFNLAGNIR ERU m/EINANGRUN.

ALLAR INNSTEYPTAR RÖR-I-RÖR HITALAGNIR Í OFNA ERU DN12 PEX MEÐ SÚREFNISKÁPU NEMA ANNAD SÉ TEKIÐ FRAM Á TEIKNINGU.

LAGNIR AÐ DEILIKISTUM ERU DN15.

ALLAR HULDAR HITALAGNIR ERU MEÐ AÐRAGSEINANGRUN.

TENING AÐ STÖKUM OFNUM ER DN10.


VERKFRÆÐISTOFA

NNE VERKFRÆÐISTOFA ehf
 Háskani 6 - 201 Kópavogur Ísland
 s. 898-3077 / 899-3577
 Kl. 450421-6470. nne@nne.is www.nne.is

HRINGHAMAR 21-25
 221 HAFNARFJÖRÐUR

SÉRUPPRÆTTIR - PÍPULAGNIR MNL 03
 OFNALGNIR - GRUNNMÝND 1.HÆÐ

Hönnun:	ALM	Verknumér:	22012
Teiknað:	ALM	Mælikvarði:	1:50
Yfirarið:	NG	Dagsetning:	23.11.2022
Semþykkt:		Teikn.nr.:	P3-11C
Hákon Örn Ómarsson Kl. 300577-3189		Útgáfa:	1
Áritun hönnunarstjóra: Katrín Ragnarsdóttir Kl.120944-2699		Útgáfa / Dagsetning aðalþröðrættis:	

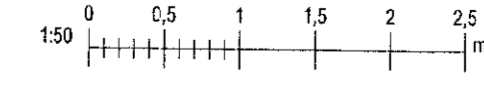

Skýr: 0127022

Skýr: 24.11.2022 08:16:41

Skýr: M:\AVR\22\22012 - Hringhamar 25\02 DESIGN\02 P - PÍPULAGNIR\P3_Hringhamar 21-25_Hitalagnir - 2023.rvt

Copyright © NNE Verkfræðistofa ehf. - Hönnuðir skýringar eru allar rétt á skýringum. - Þessi skýring er hluti af samþykktu samþykki.