
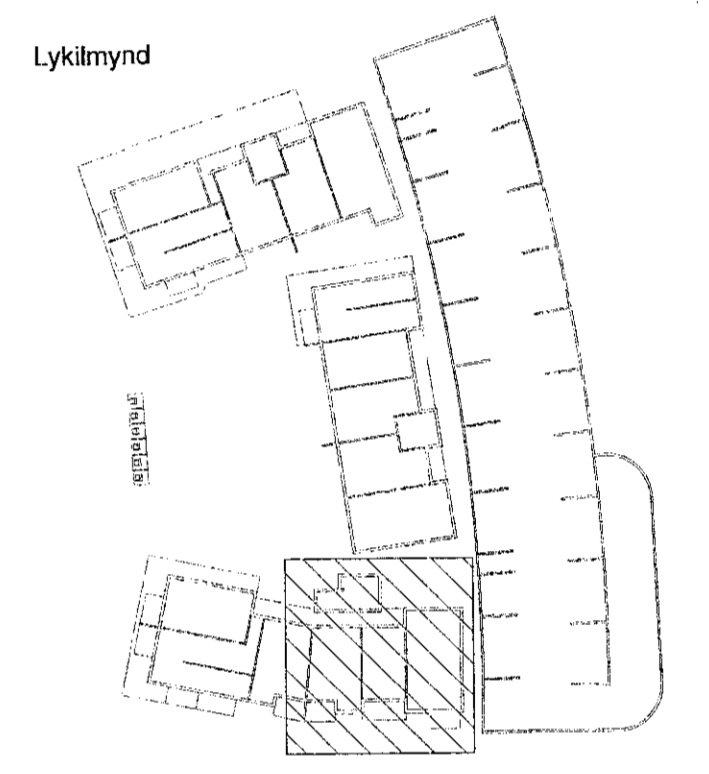


Samþykkt þann
23. des. 2022
Íh. byggingarfulltrúars (Hafnarfró)
Róbert A. Róbertsson

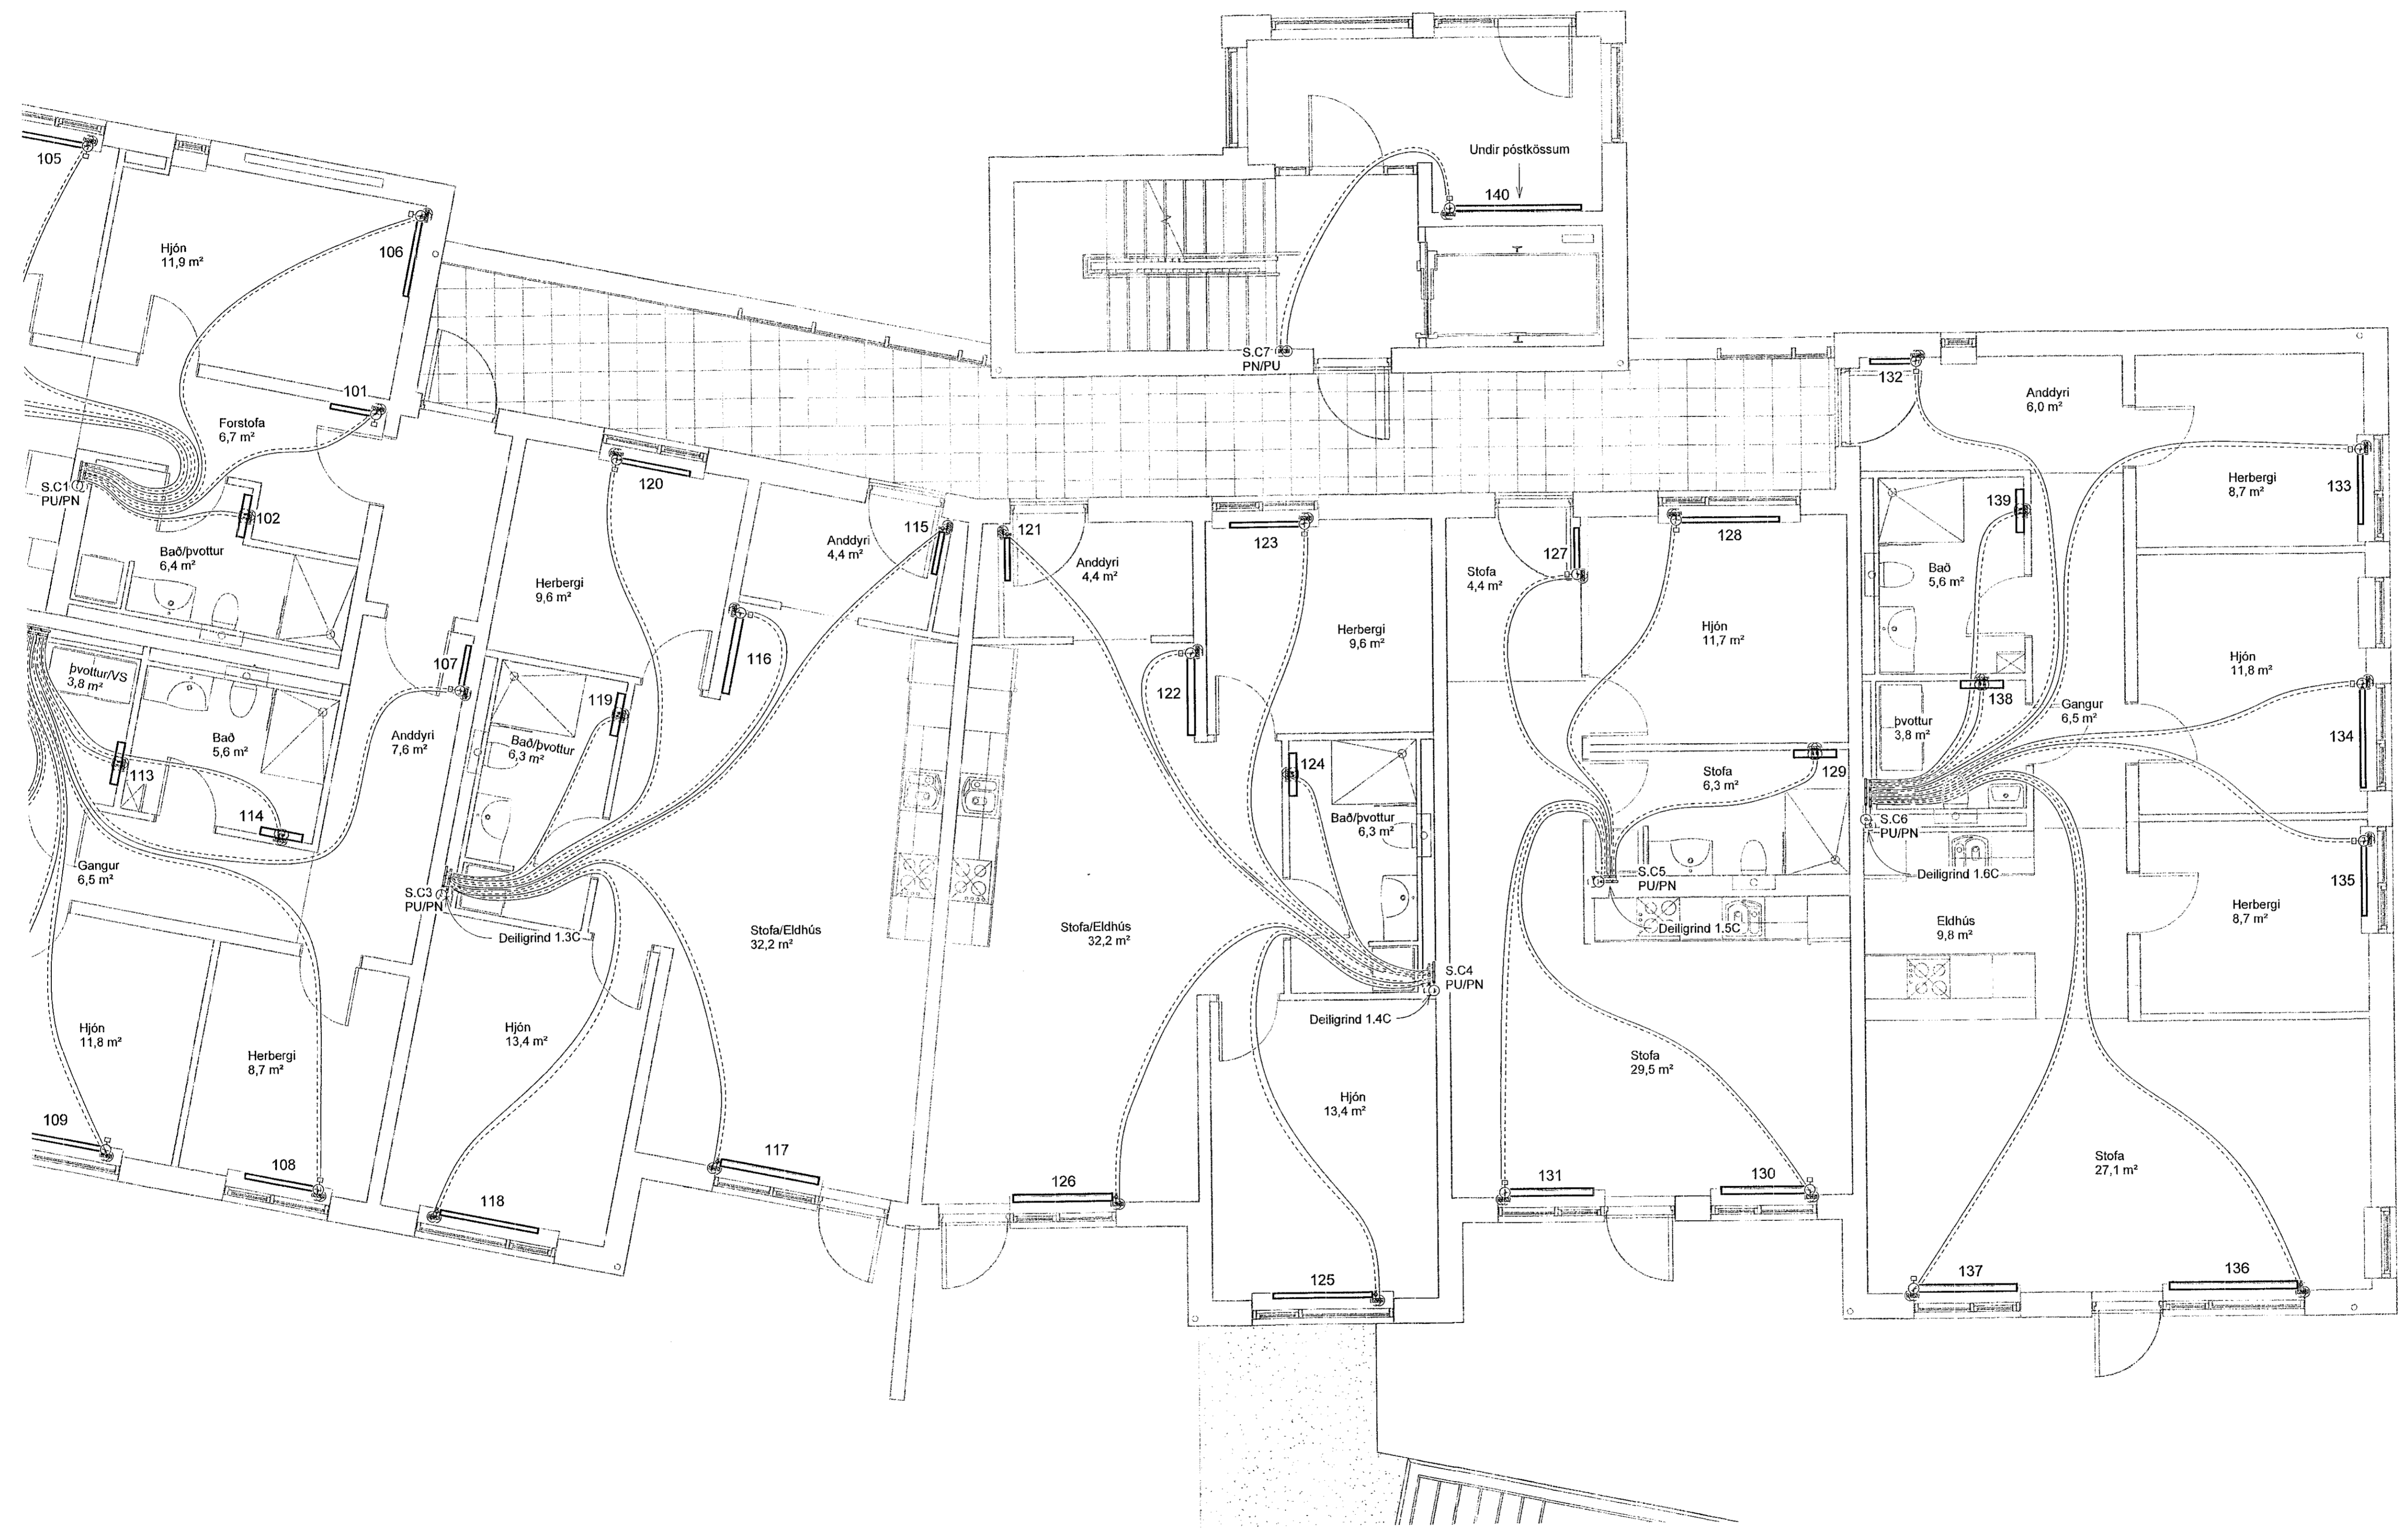

SKÝRINGAR HITLAGNIR

— HITI FRAMRÁS
- - - HITI BAKRÁS

SJÁ ALMENNAR SKÝRINGAR Á TEIKN. P0-01 OG P0-03.

STOFNLAGNIR ERU MVÉINANGRUN.

ALLAR INNSTEYPTAR RÖR-ÍRÖR HITLAGNIR Í OFNA ERU DN12 PEX MEÐ SÚREFNISKÁPU NEMA ANNAD SÉ TEKIÐ FRAM Á TEIKNINGU.

LAGNIR AD DEILIKISTUM ERU DN15.

ALLAR HULDAR HITLAGNIR ERU MEÐ ÁDRAGSEINANGRUN.

TENING AD STÖKUM OFNUM ER DN10.

VERKFRÆÐISTOFA

NNE VERKFRÆÐISTOFA ehf
Hafnamar 6 - 201 Kópavogur Ísland
s. 899-3077 / 899-3577
Kl. 460421-0470. nne@nne.is www.nne.is

HRINGHAMAR 21-25
221 HAFNARFJÖRÐUR

SÉRUPPDRETTIR - PÍPULAGNIR Mhl. 03
OFNALAGNIR - GRUNNMÝND 1.HÆÐ

Hönnun:	ALM	Verknúmer:	22012
Teiknað:	ALM	Mælikvarði:	1:50
Yfirfarið:	NG	Dagsetning:	23.11.2022
Samþykkt:	Hákon Örn Ómarsson Kl. 300577-3189	Teikn.nr.:	P3-12C
Áritun hönnunarstjóra:	Kristinn Þrágnarsson Kl. 120944-2699	Útgáfa:	1
Útgáfa / Dagsetning aðalútdráttar:			

