
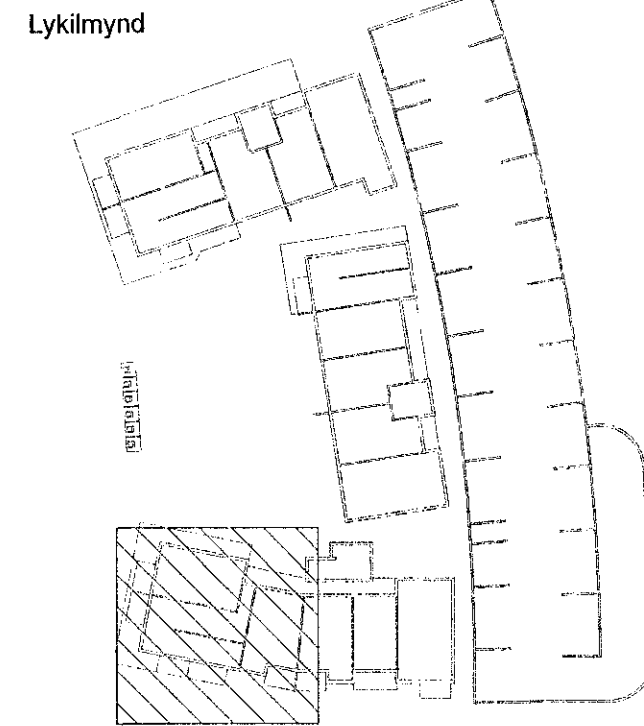


Samþykkt þann
29. des. 2022
fr. byggingarfulltrúans í Hafnarfirði
Róbert A. Róbertsson

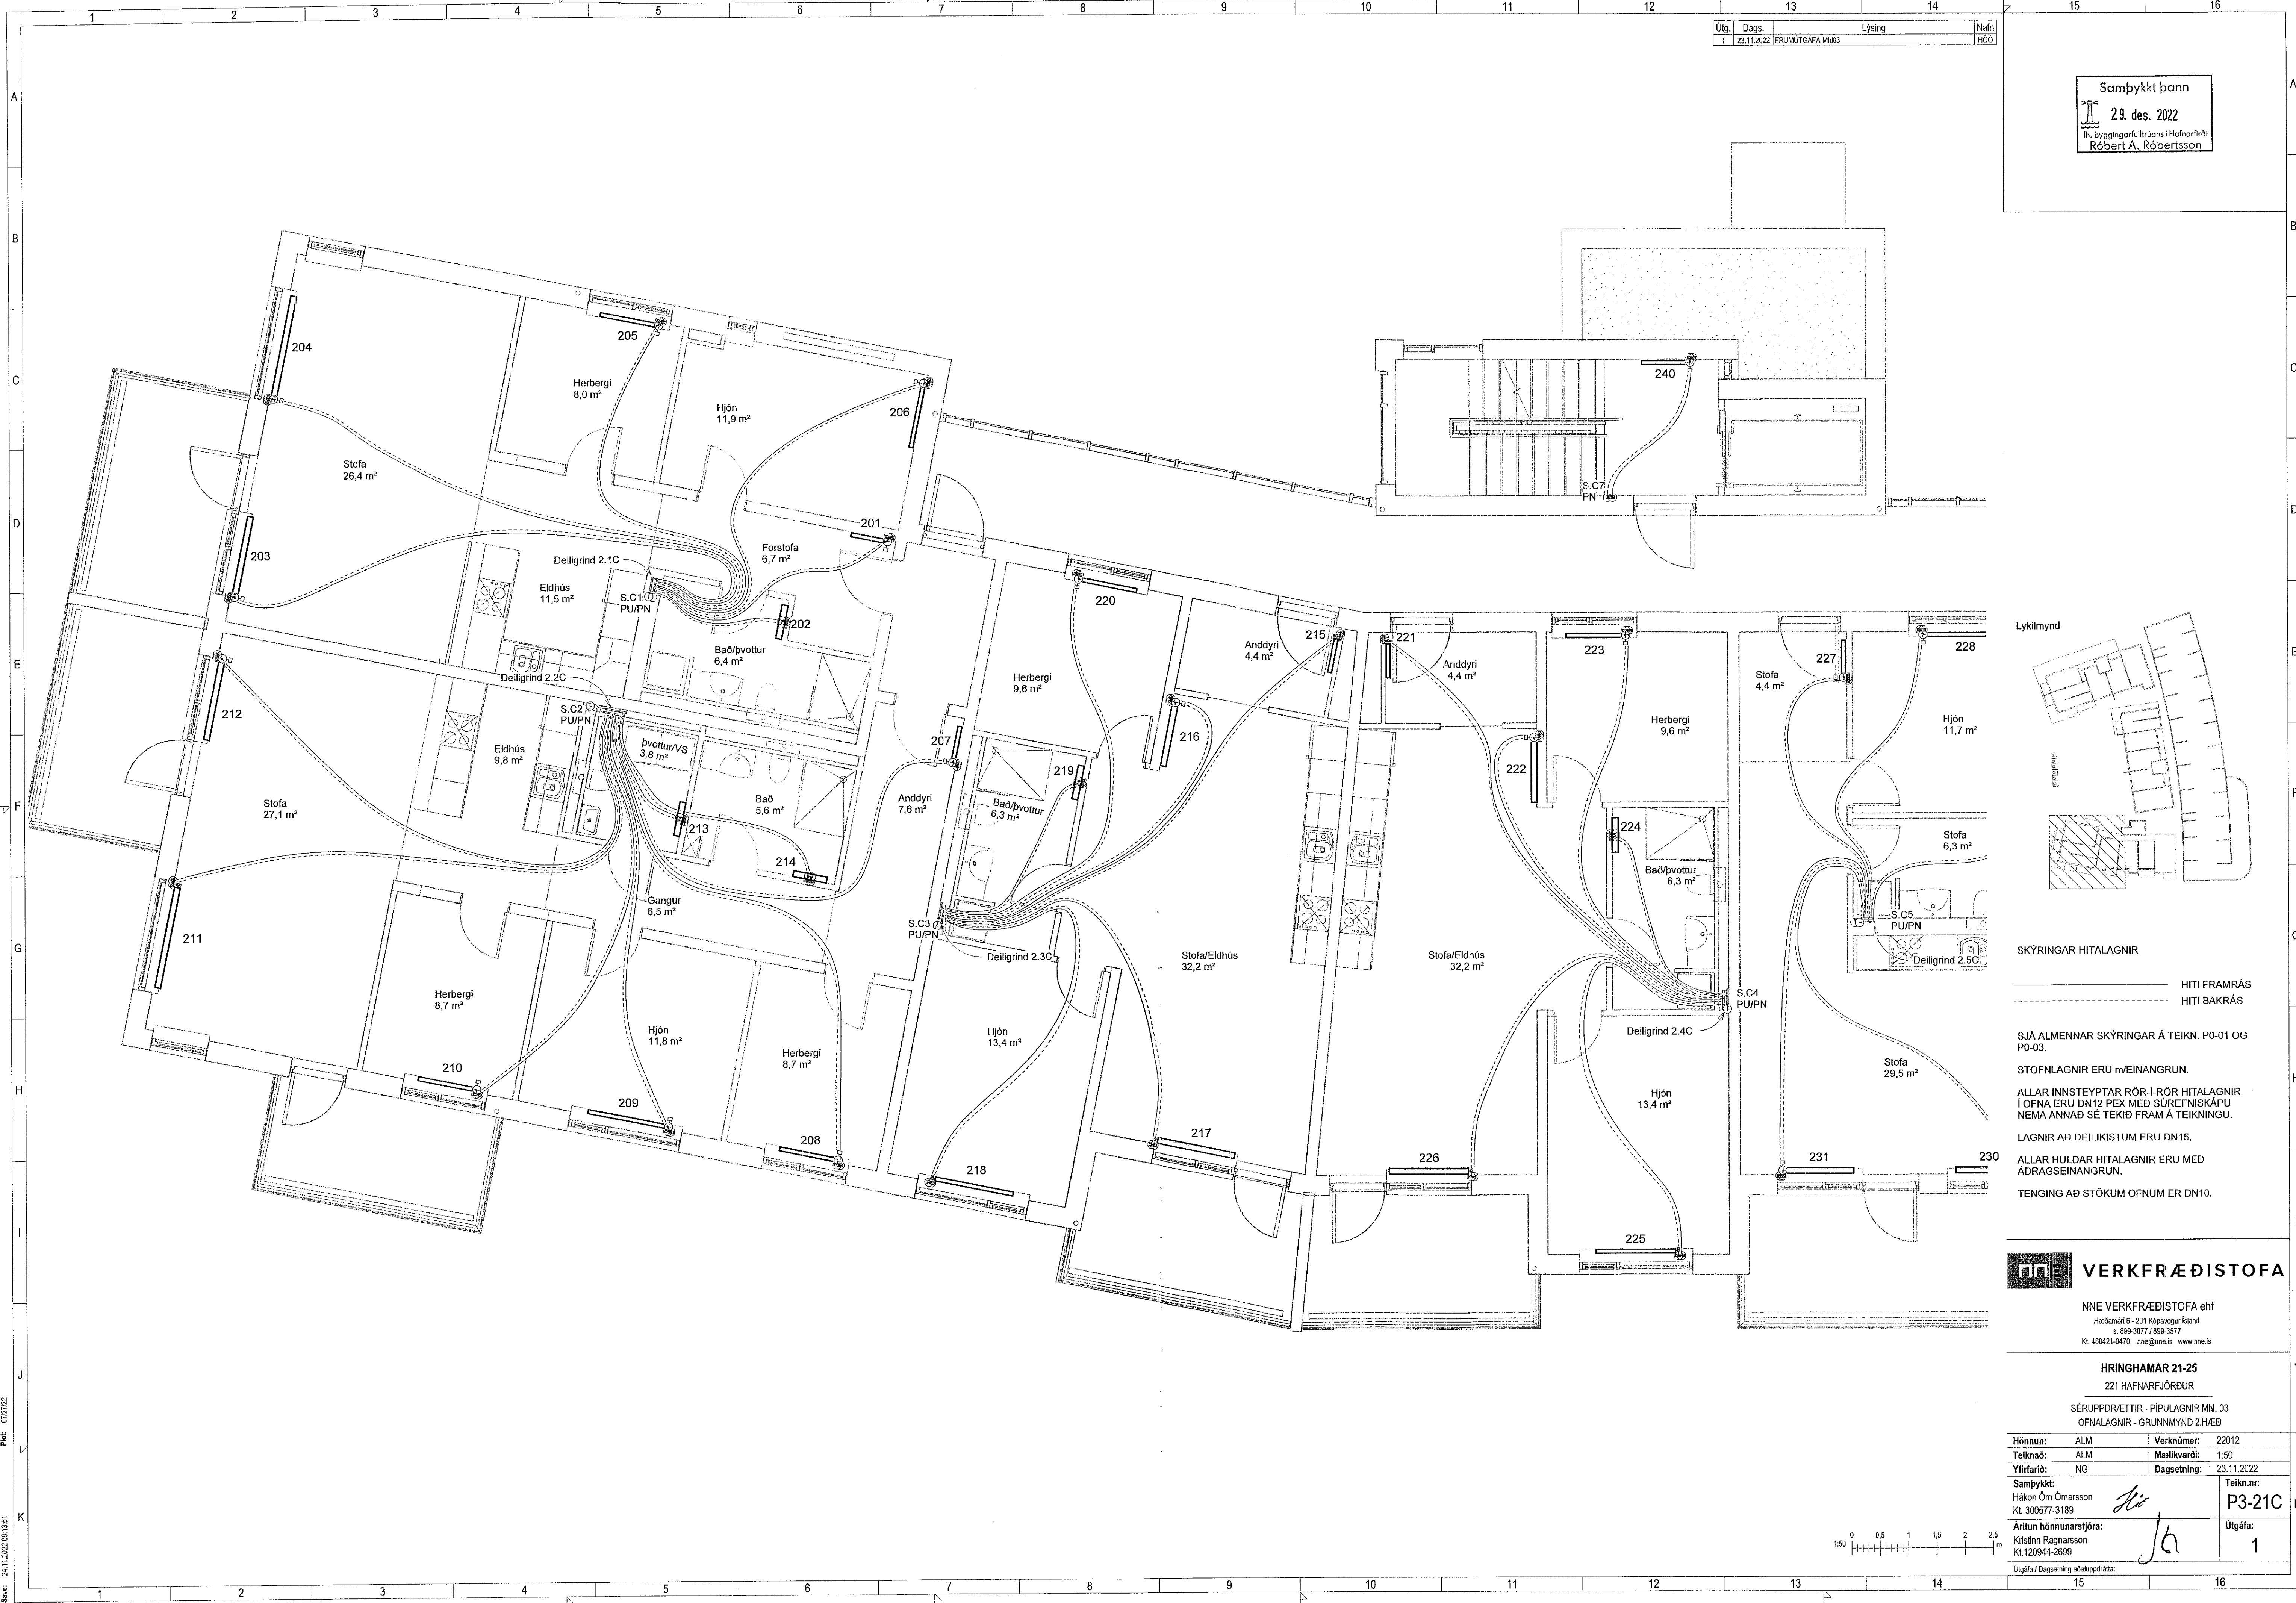

SKÝRINGAR HITALAGNIR

— HITI FRAMRÁS
- - - HITI BAKRÁS

SJÁ ALMENNAR SKÝRINGAR Á TEIKN. P0-01 OG P0-03.

STOFNLAGNIR ERU M/EINANGRUN.

ALLAR INNSTEYPTAR RÖR-Í-RÖR HITALAGNIR Í OFNA ERU DN12 PEX MEÐ SÚREFNISKÁPU NEMA ANNAD SÉ TEKID FRAM Á TEIKNINGU.

LAGNIR AÐ DEILIKISTUM ERU DN15.

ALLAR HULDAR HITALAGNIR ERU MEÐ ADRAGSEINANGRUN.

TENING AÐ STÖKUM OFNUM ER DN10.

VERKFRÆÐISTOFA

NNE VERKFRÆÐISTOFA ehf
Hæðarní 6 - 201 Kópavogur Ísland
s. 595-3077 / 599-3577
Kl. 450421-0470. nne@nne.is www.nne.is

HRINGHAMAR 21-25
221 HAFNARFJÖRDUR
SÉRUPPDÆTTIR - PÍPULAGNIR MH. 03
OFNLAGNIR - GRUNNMÝND 2.HÆÐ

| | | | |
|------------------------|--|-------------|------------|
| Hönnun: | ALM | Verknúmer: | 22012 |
| Teiknað: | ALM | Mælikvarði: | 1:50 |
| Yfirfarið: | NG | Dagsetning: | 23.11.2022 |
| Samþykkt: | Hákon Óm Ómarsson Kl. 300577-3189 | Teikn.nr.: | P3-21C |
| Áritun hönnunarstjóra: | Kristinn Ragnarsson Kl. 120944-2699 | Útgáfa: | 1 |

