
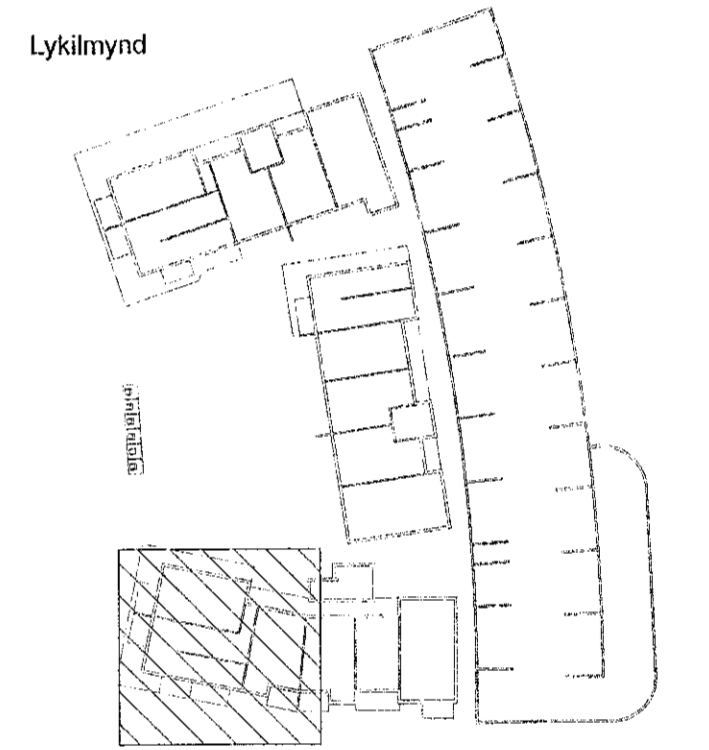


Samþykkt þann
29. des. 2022
Af byggingarfulltrúans (Hafnarfirði)
Róbert A. Róbertsson

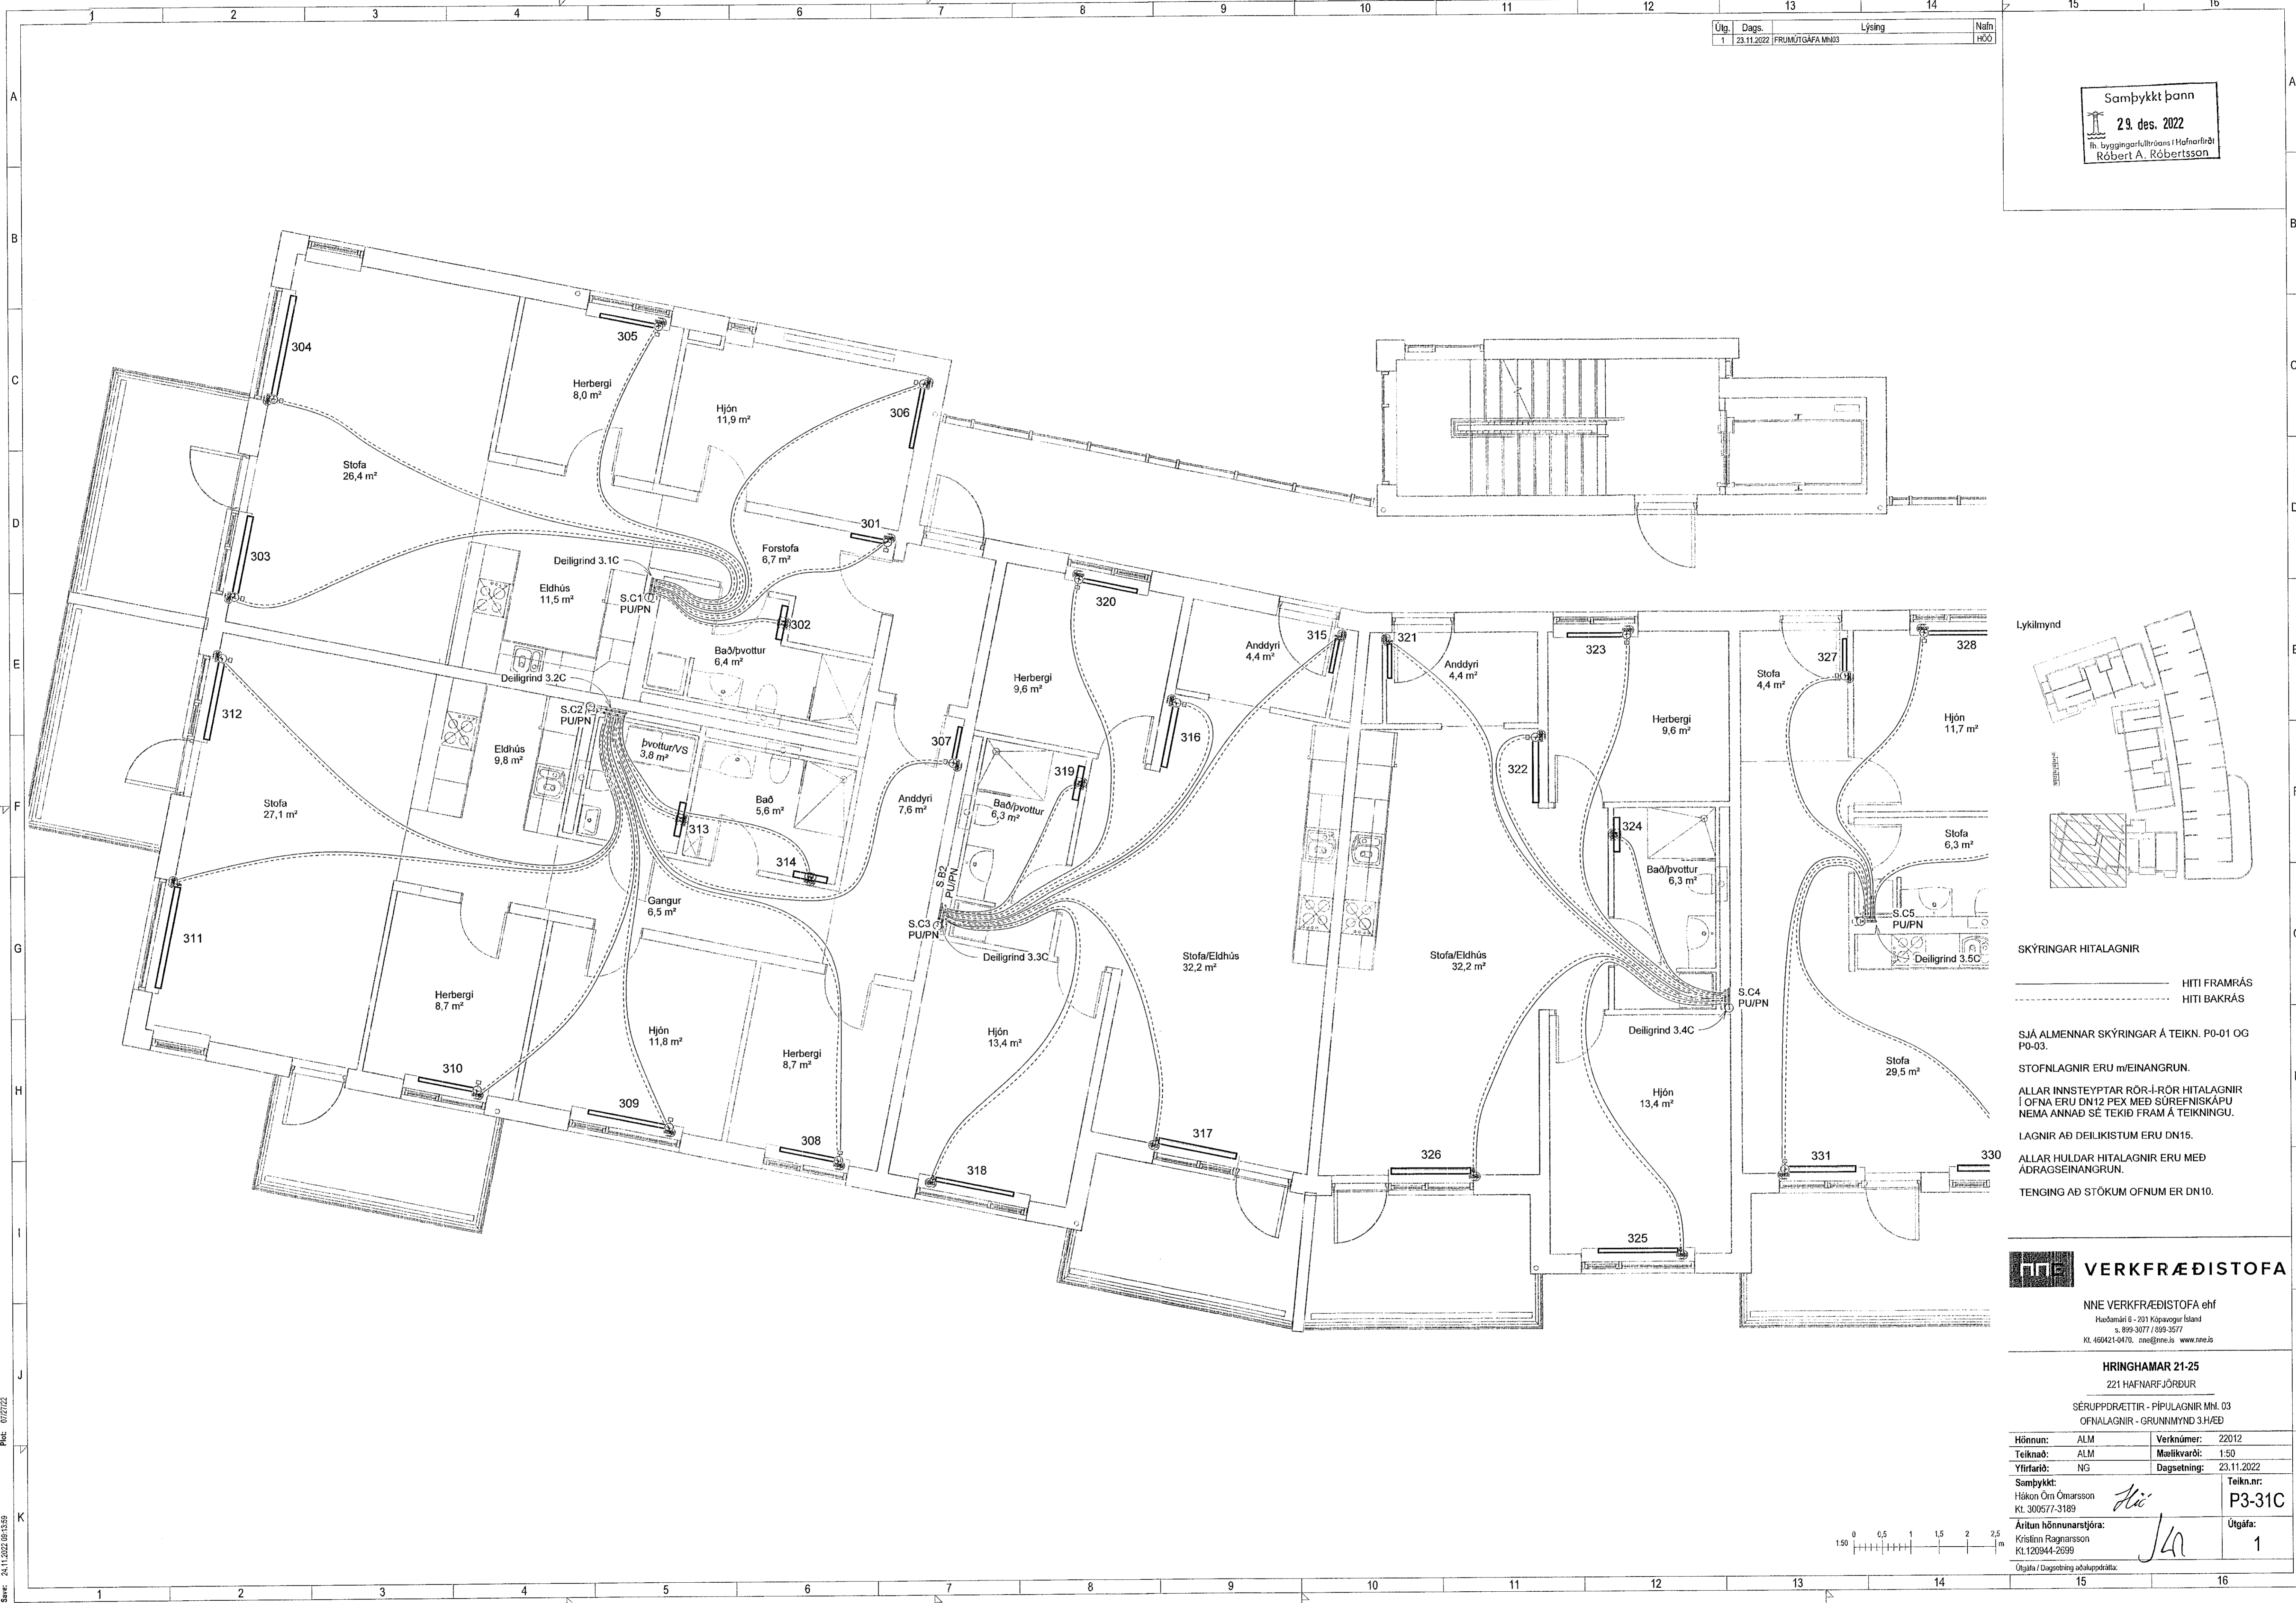

SKÝRINGAR HITLAGNIR

— HITI FRAMRÁS
- - - HITI BAKRÁS

SJÁ ALMENNAR SKÝRINGAR Á TEIKN. P0-01 OG P0-03.

STOFNLAGNIR ERU m/EINANGRUN.

ALLAR INNSTEYPTAR RÖR-Í-RÖR HITLAGNIR Í OFNA ERU DN12 PEX MED SÚREFNISKÁPU NEMA ANNAD SÉ TEKID FRAM Á TEIKNINGU.

LAGNIR AÐ DEILIKISTUM ERU DN15.

ALLAR HULDAR HITLAGNIR ERU MED ADRAGSEINANGRUN.

TENING AÐ STÖKUM OFNUM ER DN10.

VERKFRÆÐISTOFA

NNE VERKFRÆÐISTOFA ehf
Hönnun 6 - 201 Kópavogur Ísland
s. 899-3077 / 899-3077
kl. 460421-9470. nne@nne.is www.nne.is

HRINGHAMAR 21-25
221 HAFNARFJÖRDUR
SERUFPDRÆTTIR - PÍPULAGNIR Mhl. 03
OFNALAGNIR - GRUNNMYND 3/HED

Hönnun:	ALM	Verkúmer:	22012
Teiknað:	ALM	Mælikvarði:	1:50
Yfirfarið:	NG	Dagsetning:	23.11.2022
Samþykkt:	Hákon Örn Ómarsson Kt. 300577-3189	Teikn.nr.:	P3-31C
Áritun hönnunarstjóra:	Kristinn Ragnarsson Kt. 120944-2699	Útgáfa:	1
Útgáfa / Dagsetning aðalþröðdata:			

