



Útg.	Dags.	Lýsing	Nafn
1	23.11.2022	FRUMÚTGÁFA MH03	HÖG

Samþykkt þann
29. des. 2022
fr. byggingarfulltrúans í Hafnarfirði
Róbert A. Róbertsson

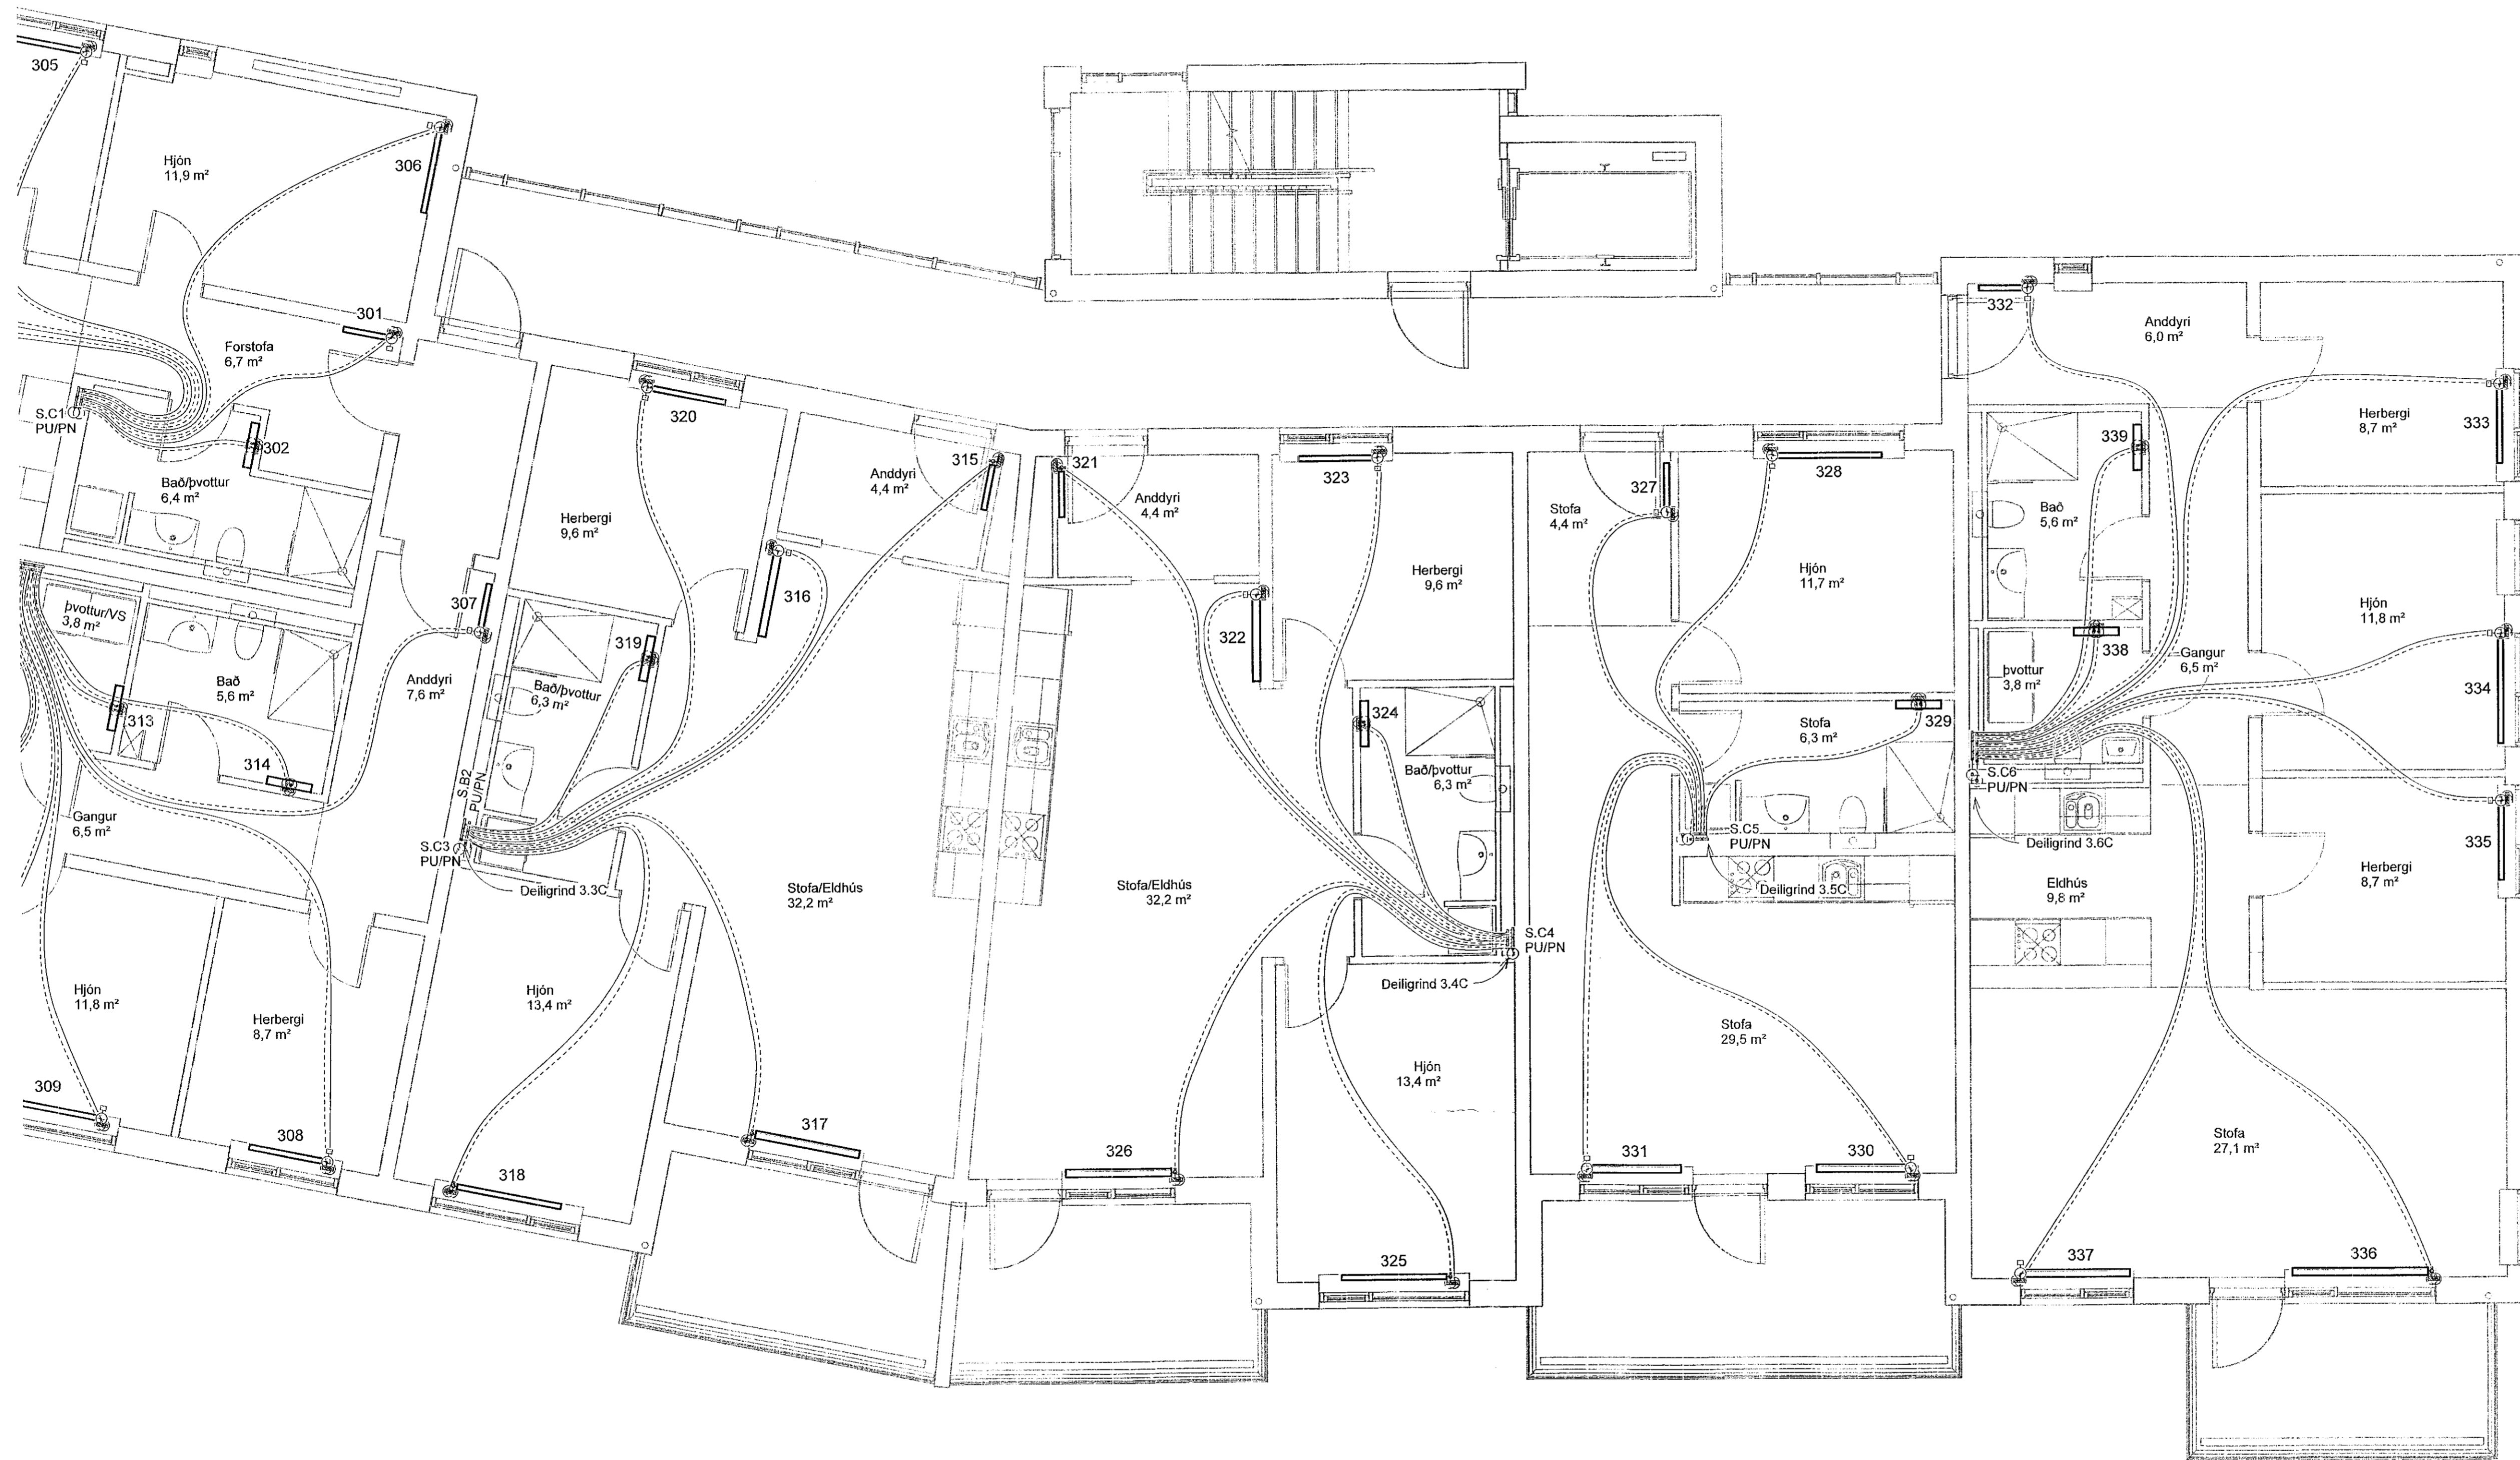

Lykilmynd

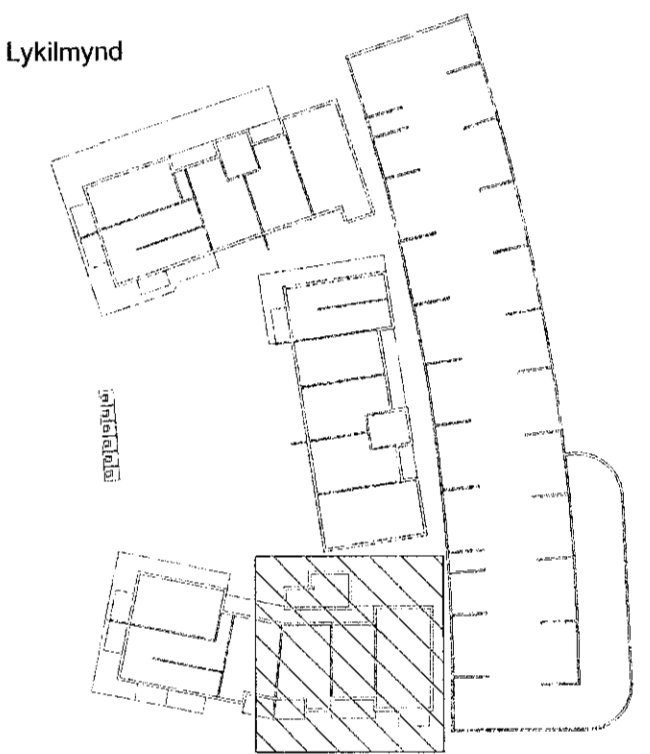

SKÝRINGAR HITALAGNIR

- HITI FRAMRÁS
- - - HITI BAKRÁS

SJÁ ALMENNAR SKÝRINGAR Á TEIKN. P0-01 OG P0-03.

STOFNLAGNIR ERU m/EINANGRUN.

ALLAR INNSTEYPTAR RÖR-Í-RÖR HITALAGNIR Í OFNA ERU DN12 PEX MED SÚREFNISKÁPU NEMA ANNAD SÉ TEKIÐ FRAM Á TEIKNINGU.

LAGNIR AÐ DEILIKISTUM ERU DN15.

ALLAR HULDAR HITALAGNIR ERU MED AÐRAGSEINANGRUN.

TENING AÐ STÖKUM OFNUM ER DN10.

VERKFRÆÐISTOFA

NNE VERKFRÆÐISTOFA ehf
Hæðarní 6 - 201 Kópavogur Ísland
s 895-3077 / 895-3577
Kl. 466421-0470. nne@nne.is www.nne.is

HRINGHAMAR 21-25
221 HAFNARFJÖRDUR

SÉRUPPDÆTTIR - PÍPULAGNIR MHL 03
OFNALAGNIR - GRUNNMYND 3.H/ED


Hönnun:	ALM	Verkúmer:	22012
Teiknað:	ALM	Mælikvarði:	1:50
Yfirfarið:	NG	Dagsetning:	23.11.2022

Samþykkt:
Hákon Örn Ómarsson
Kl. 300577-3189

Áritun hönnunarstjóra:
Katrín Ragnarsson
Kl. 120344-2699

Teikn.nr.
P3-32C

Útgáfa:
1

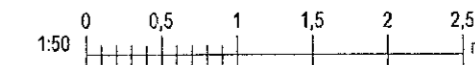

Sk: 07/2022

Sk: 24.11.2022 08:14:02