
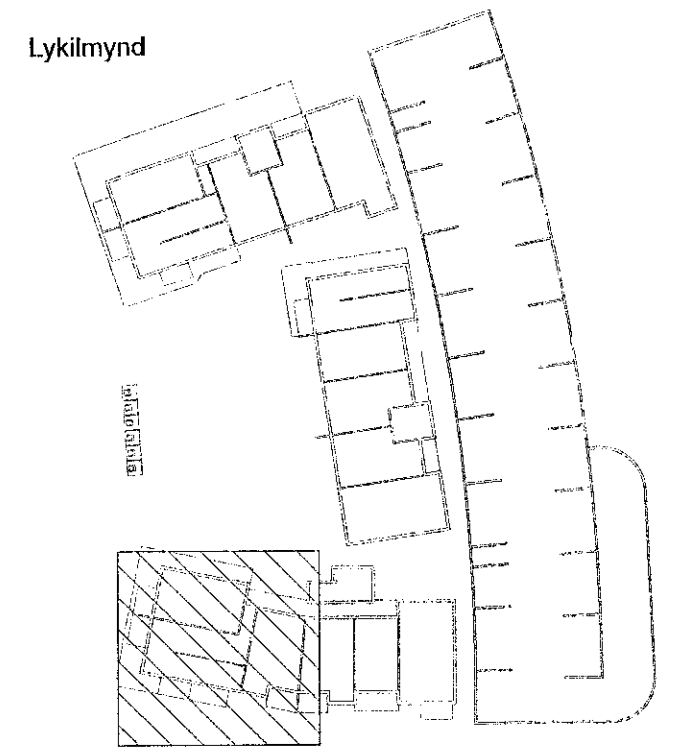


Samþykkt þann  
29. des. 2022  
Íh. byggingarfulltrúi: Róbert A. Róbertsson

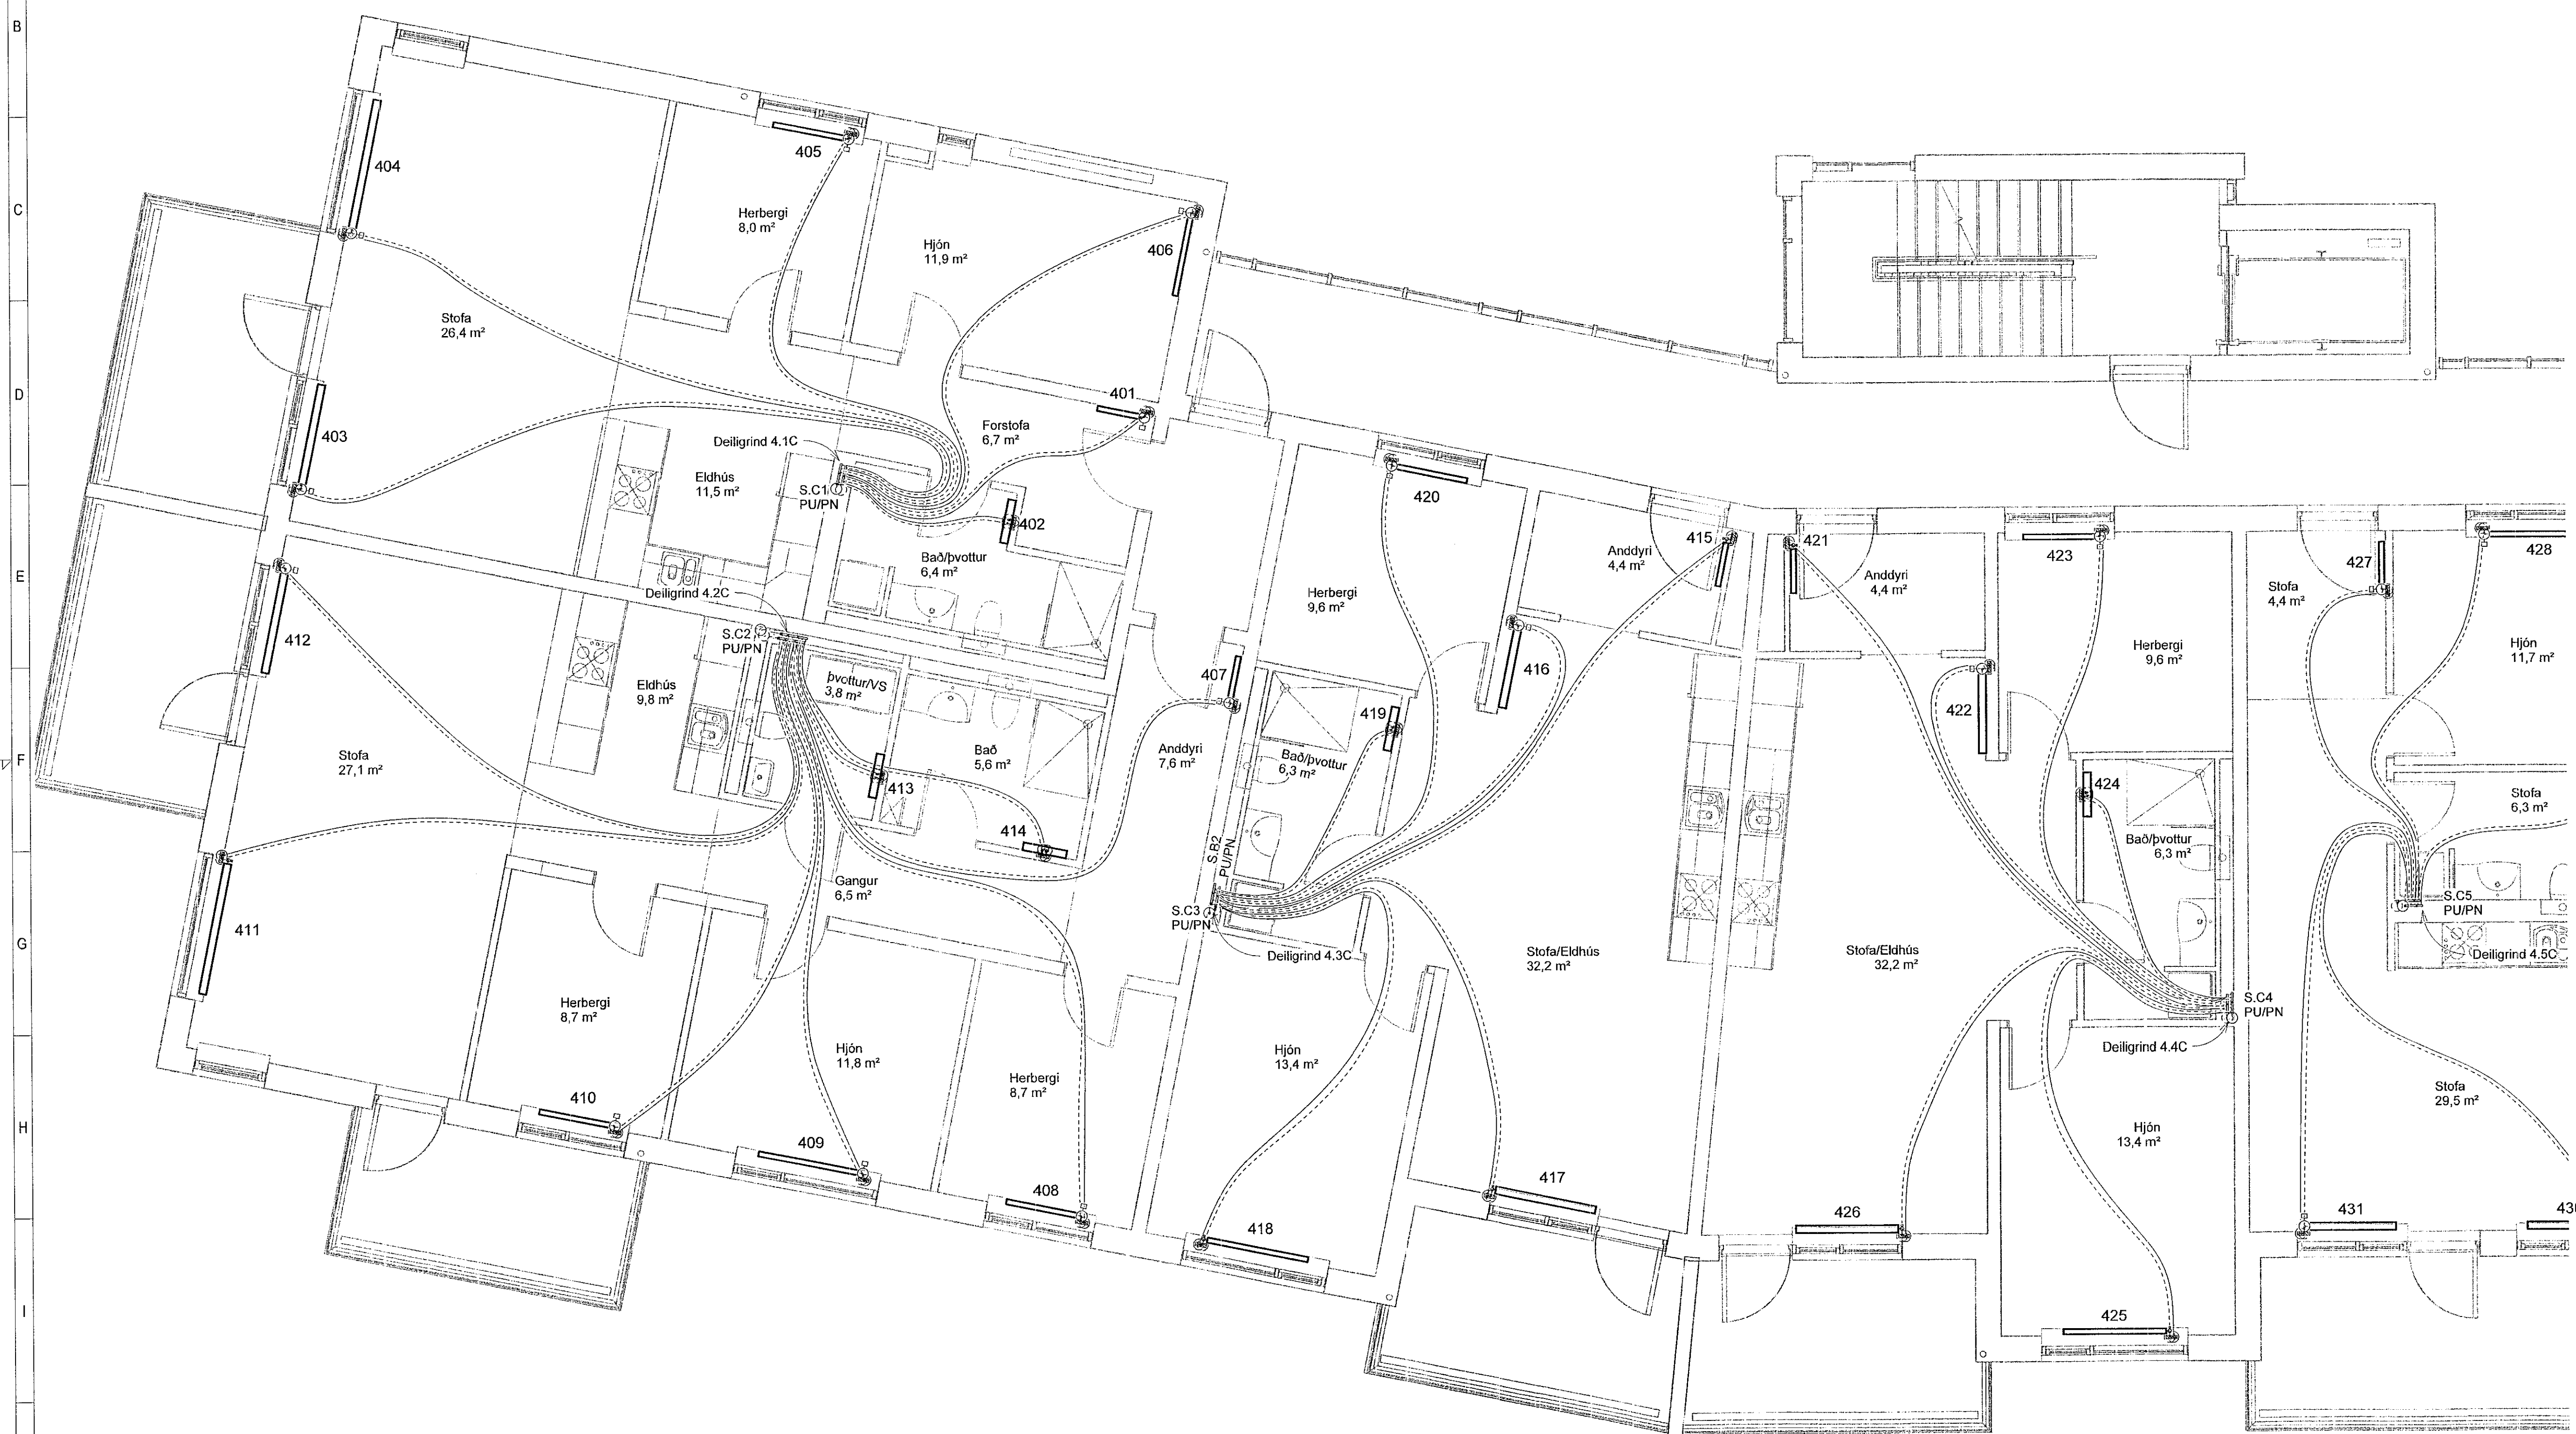

SKÝRINGAR HITLAGNIR

— HITI FRAMRÁS  
- - - HITI BAKRÁS

SJÁ ALMENNAR SKÝRINGAR Á TEIKN. P0-01 OG P0-03.

STOFNLAGNIR ERU M/EINANGRUN.

ALLAR INNSTEYPTAR RÖR-ÍRÖR HITLAGNIR Í OFNA ERU DN12 PEX MED SÚREFNISKÁPU NEMA ANNAÐ SÉ TEKIÐ FRAM Á TEIKNINGU.

LAGNIR AÐ DEILIKISTUM ERU DN15.

ALLAR HULDAR HITLAGNIR ERU MED AÐRAGSEINANGRUN.

TENING AÐ STÖKUM OFNUM ER DN10.

**VERKFRÆÐISTOFA**

NNE VERKFRÆÐISTOFA ehf  
Höðumel 6 - 201 Kópavogur Ísland  
s. 899-3077 / 899-3077  
kl. 490421-6470. nne@nne.is www.nne.is

**HRINGHAMAR 21-25**  
221 HAFNARFJÖRDUR  
SÉRUPPDÆTTIR - PÍPULAGNIR Mhl. 03  
OFNALAGNIR - GRUNNMÝND 4.HÆÐ

Hönnun:	ALM	Verknúmer:	22012
Teiknað:	ALM	Mælikvarði:	1:50
Yfirfarið:	NG	Dagsetning:	23.11.2022
Samþykkt:	Hökon Örn Ómarsson Kl. 300577-3189	Teikn.nr.:	P3-41C
Áritun hönnunarstjóra:	Kristinn Ragnarsson Kl. 120944-2699	Útgáfa:	1

