
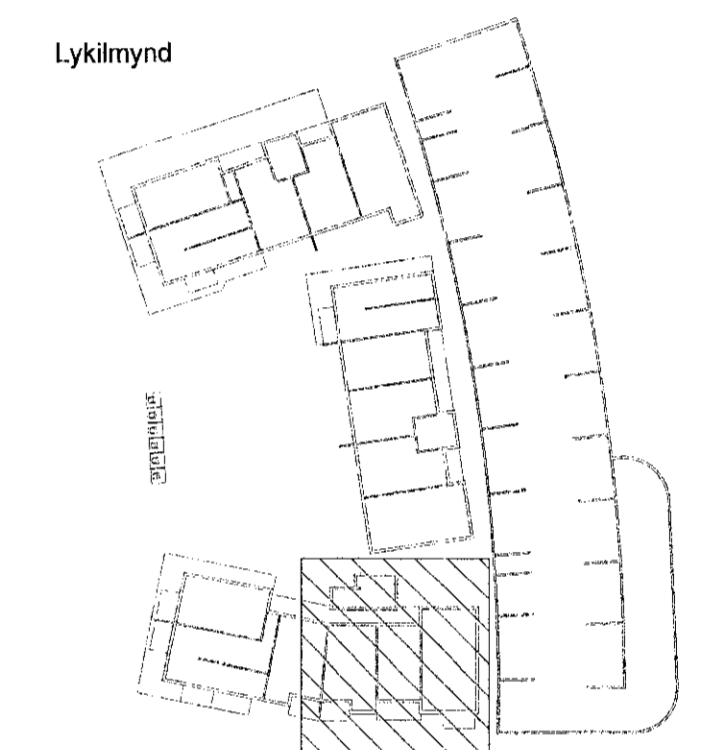


Samþykkt þann
29. des. 2022
Höf. byggingarfulltrúans í Hafnarfirði
Róbert A. Róbertsson

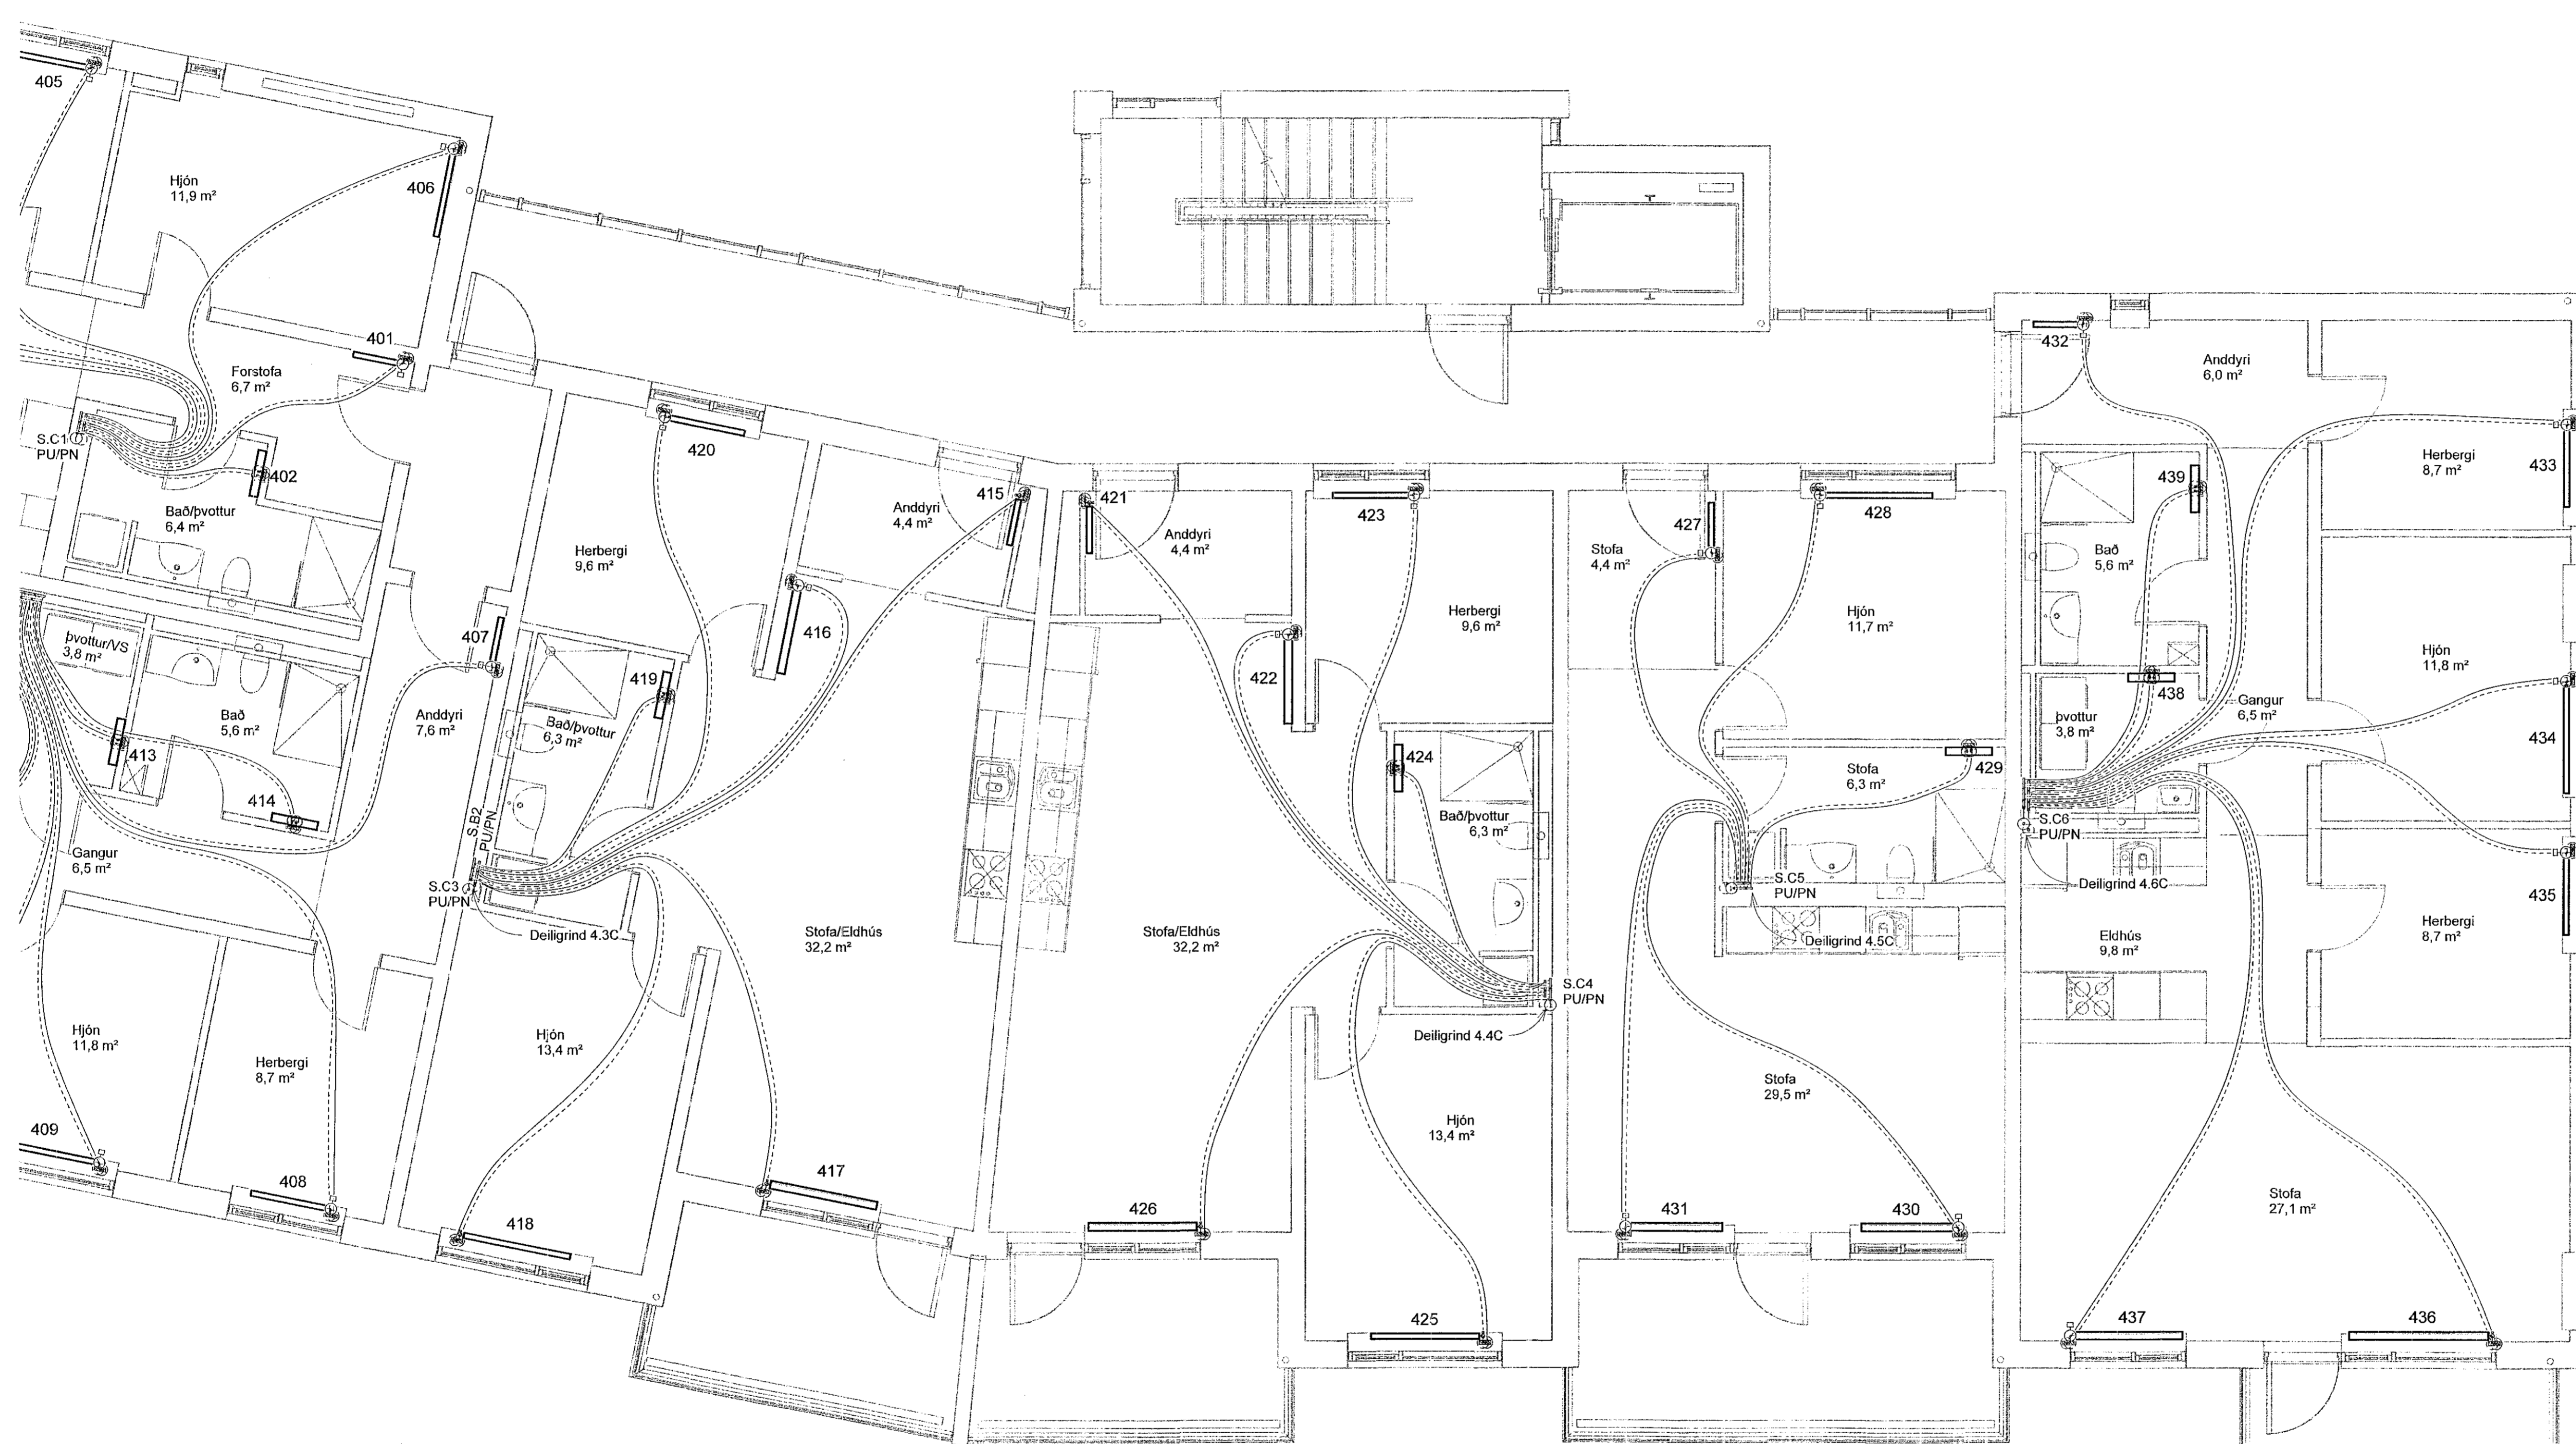

SKÝRINGAR HITALAGNIR

————— HITI FRAMRÁS
- - - - - HITI BAKRÁS

SJÁ ALMENNAR SKÝRINGAR Á TEIGN. P0-01 OG P0-03.

STOFNLAGNIR ERU m/EINANGRUN.

ALLAR INNSTEYPTAR RÖR-Í-RÖR HITALAGNIR Í OFNA ERU DN12 PEX MED SÚREFNISKAPU NEMA ANNAÐ SE TEKIÐ FRAM Á TEIKNINGU.

LAGNIR AÐ DEILIKISTUM ERU DN15.

ALLAR HULDAR HITALAGNIR ERU MED ÁDRAGSEINANGRUN.

TENGING AÐ STÖKUM OFNUM ER DN10.

VERKFRÆÐISTOFA

NNE VERKFRÆÐISTOFA ehf
Hæðanálí 6 - 201 Kópavogur ísland
s. 899-3077 / 899-3577
Kl. 460421-0470, nne@nne.is www.nne.is

HRINGHAMAR 21-25
221 HAFNARFJÖRÐUR
SÉRUPPDRETTIR - PÍPULAGNIR MHL 03
OFHALAGNIR - GRUNNMYND 4.HÆÐ

Hönnun:	ALM	Verknúmer:	22012
Teiknað:	ALM	Mælikvarði:	1:50
Yfirari:	NG	Dagsetning:	23.11.2022
Samþykkt:	Hökon Órn Ómarsson Kl. 300577-3189	Teikn.nr.:	P3-42C
Áritun hönnunarstjóra:	Kristinn Ragnarsson Kl.120944-2699	Útgáfa:	1

