
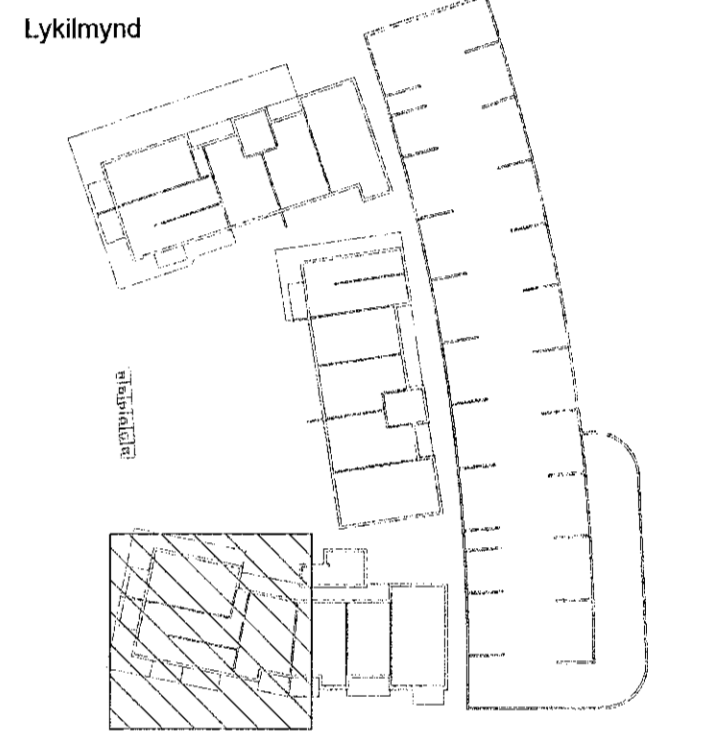


Samþykkt þann  
**29. des. 2022**  
 Íh. byggingarfulltrúans í Hafnarfirði  
 Róbert A. Róbertsson

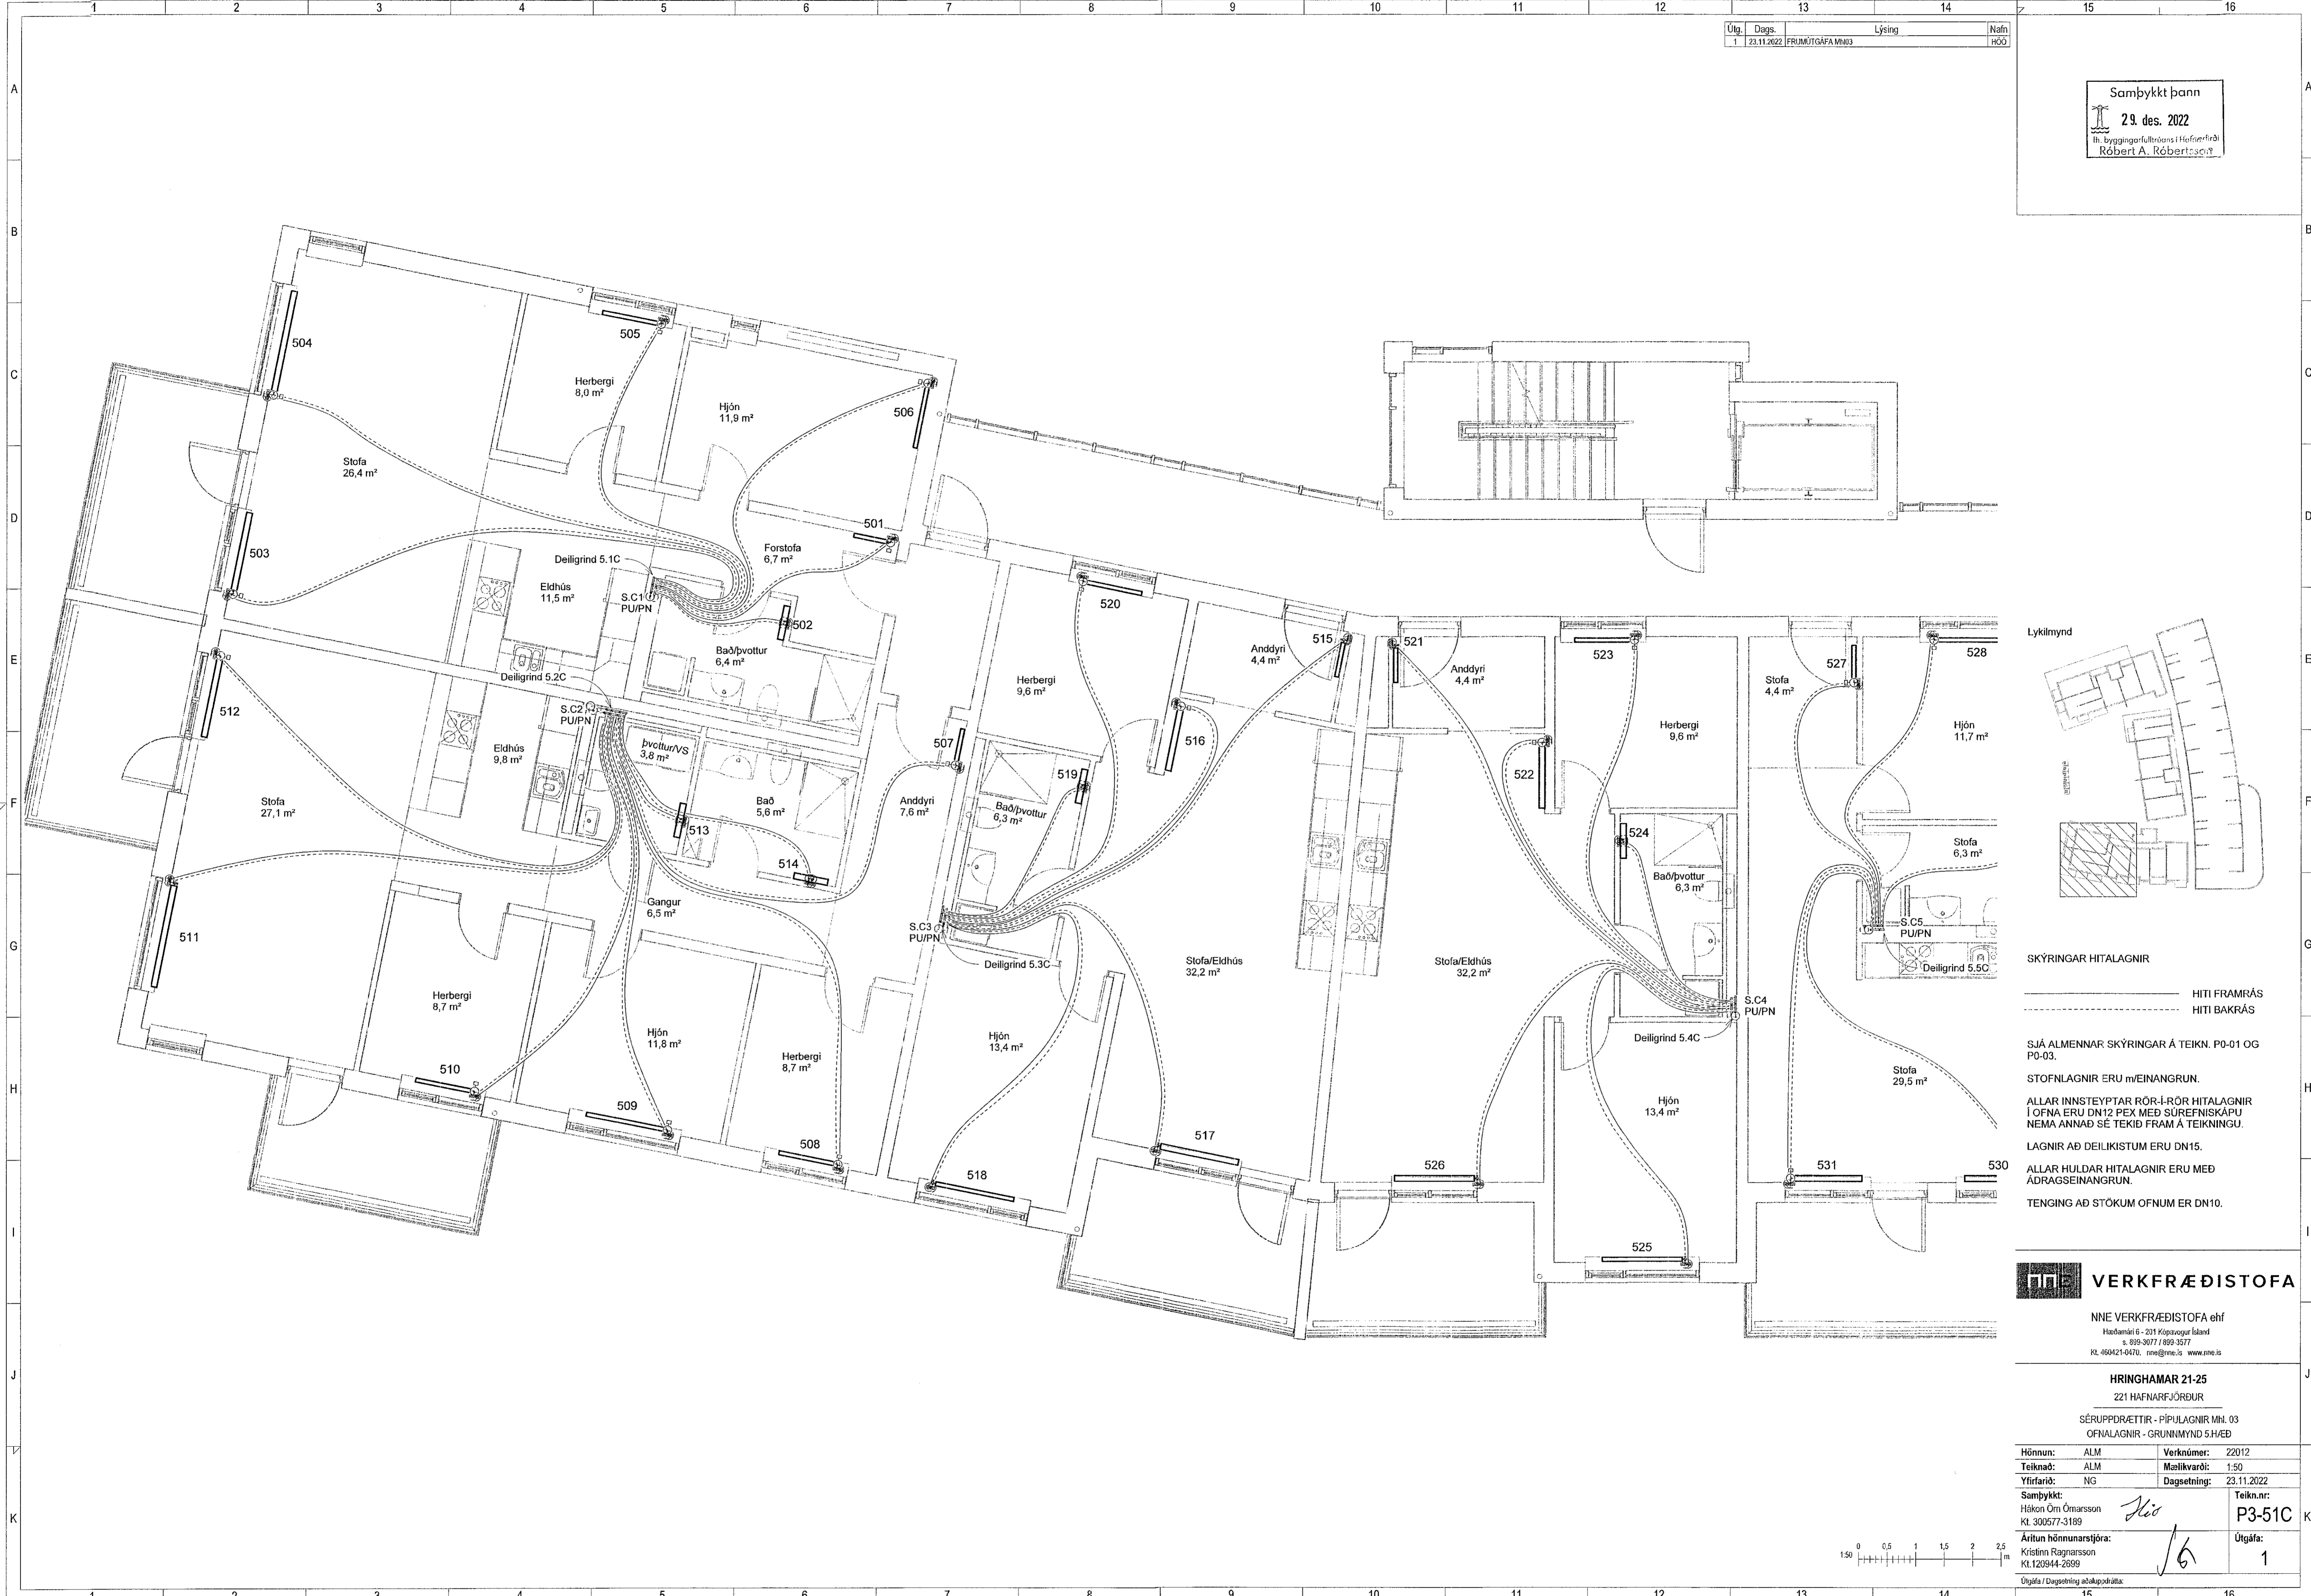

**SKÝRINGAR HITALAGNIR**

— HITI FRAMRÁS  
 - - - HITI BAKRÁS

SJÁ ALMENNAR SKÝRINGAR Á TEIGN. P0-01 OG P0-03.

STOFNLAGNIR ERU m/EINANGRUN.

ALLAR INNSTEYPTAR RÖR-Í RÖR HITALAGNIR Í OFNA ERU DN12 PEX MED SÚREFNISKAPU NEMA ÁNNAD SE TEKID FRAM Á TEIKNINGU.

LAGNIR AÐ DEILIKISTUM ERU DN15.

ALLAR HULDAR HITALAGNIR ERU MED ÁDRAGSEINANGRUN.

TENING AÐ STÖKUM OFNUM ER DN10.

**VERKFRÆÐISTOFA**

NNE VERKFRÆÐISTOFA ehf  
 Haðamári 6 - 201 Kópavogur Ísland  
 Sími: 899-3077 / 899-3577  
 Kl. 460421-0470. nne@nne.is www.nne.is

**HRINGHAMAR 21-25**  
 221 HAFNARFJÖRÐUR

SÉRUPPDRETTIR - PÍPULAGNIR MH. 03  
 OFNALAGNIR - GRUNNMYND 5.HÆÐ

Hönnun:	ALM	Verknúmer:	22012
Teiknað:	ALM	Mælikvarði:	1:50
Yfirarið:	NG	Dagsetning:	23.11.2022
Samþykkt:	Hákon Örn Ómarsson Kl. 300577-3189	Teikn.nr.:	P3-51C
Áritun hönnunarstjóra:	Kristinn Ragnarsson Kl.120944-2699	Útgáfa:	1



Skýr. 01/27/22  
 Sæ: 24.11.2022 08:14:13

Copyright © NNE Verkfræðistofa ehf. - Hönnuðir skilar af slán neti á hringhamar - Pípuálag - Pípuálag er háð skilfraga samþykki