
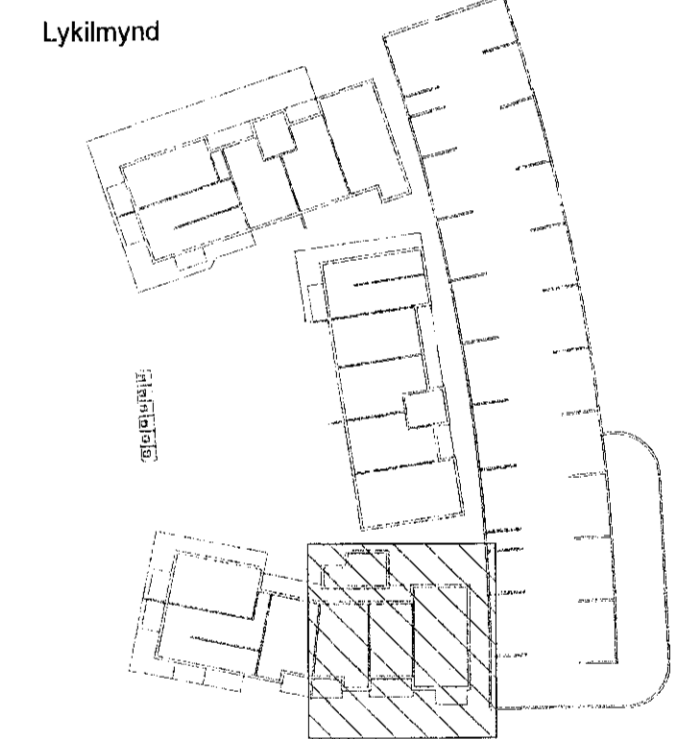


Samþykkt þann
23. des. 2022
fh. byggingarfulltrúans í Hafnarfirði
Róbert A. Róbertsson

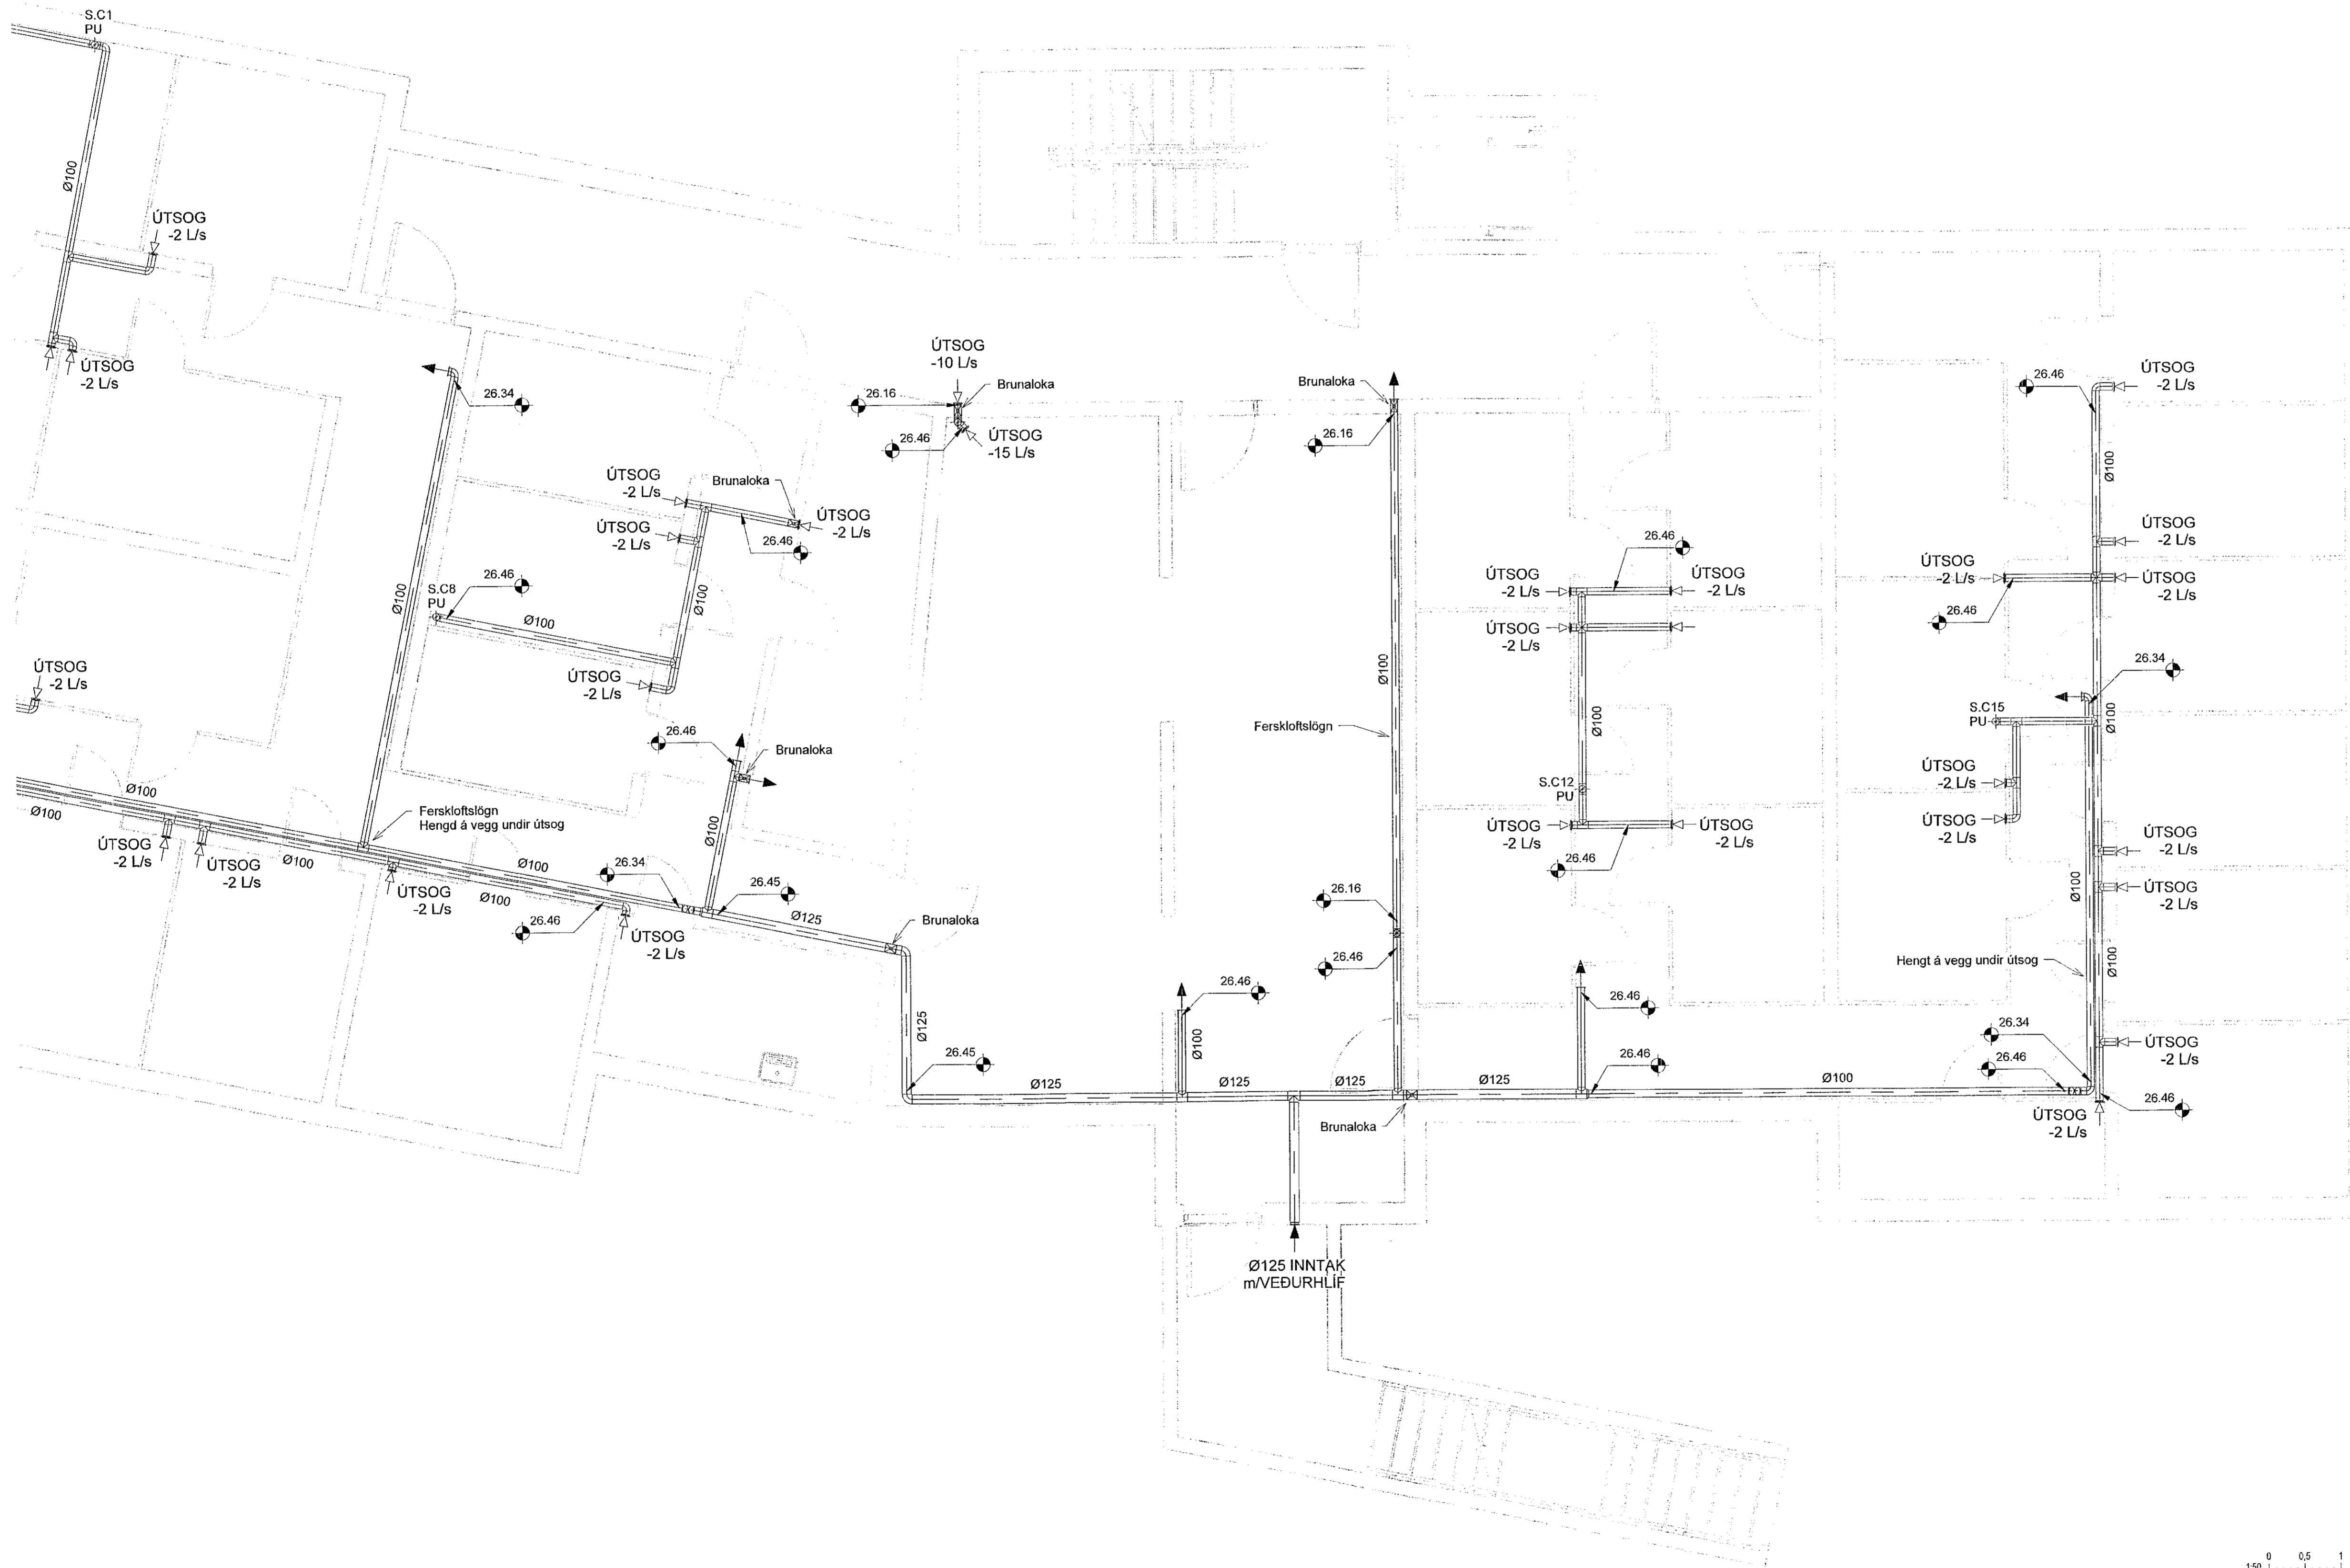

Sjá almennar skýringar á teikn. P0-01 og P0-02
Þvermál loftræsilaigna er Ø100 úr blíkki, nema annað sé tekið fram.
Eldverja þarf lagnir með einangrun, sem ferðast á milli brunalófa og liggja í opnu rými.

Lofthil undir hurð eða yfirstrámsnist

VERKFRÆÐISTOFA


NNE VERKFRÆÐISTOFA ehf
Hæðumleið 6 - 201 Kópavogur Ísland
s. 899-3077 / 899-3577
Kl. 460421-0470. nne@nne.is www.nne.is

HRINGHAMAR 21-25
221 HAFNARFJÖRÐUR

SÉRUPPRÆTTIR PÍPULAGNIR M.H. 03
LOFTRÆSTING - GRUNNMYND KJALLARI

Hönnun:	ALM	Verknúmer:	22012
Teiknað:	ALM	Mælikvarði:	1:50
Yfirfarið:	NG	Dagsetning:	23.11.2022

Samþykkt: Hákon Örn Ómarsson Kl. 300577-3189	<i>Hö</i>	Teikn.n.r.:	P4-02C
Áritun hönnunarstjóra: Krislinn Ragnarsson Kl.120944-2699		Útgáfa:	1

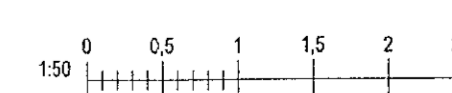

Skýr. 07/2022
Skrá: M:AVR22/2012 - Hringhamar 259/02 DESIGN02 P - PÍPULAGNIR P1_Hringhamar 21-25_Loftræsting.rvt