
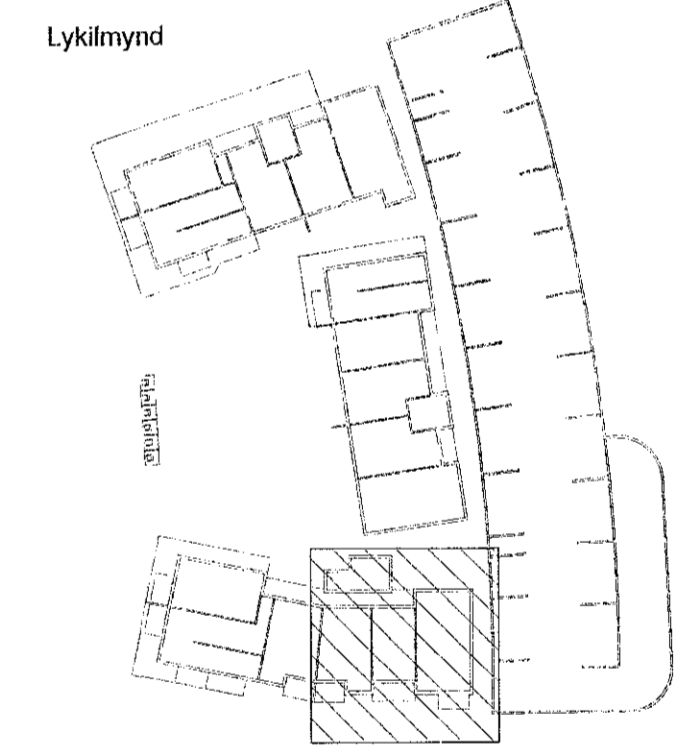


Útg.	Dags.	Lýsing	Nafn
1	23.11.2022	FRUMDÚGÁFA MH03	HÖÖ

Samþykkt þann
23. des. 2022
fr. byggingarfulltrúna í Hafnarfirði
Róbert A. Róbertsson

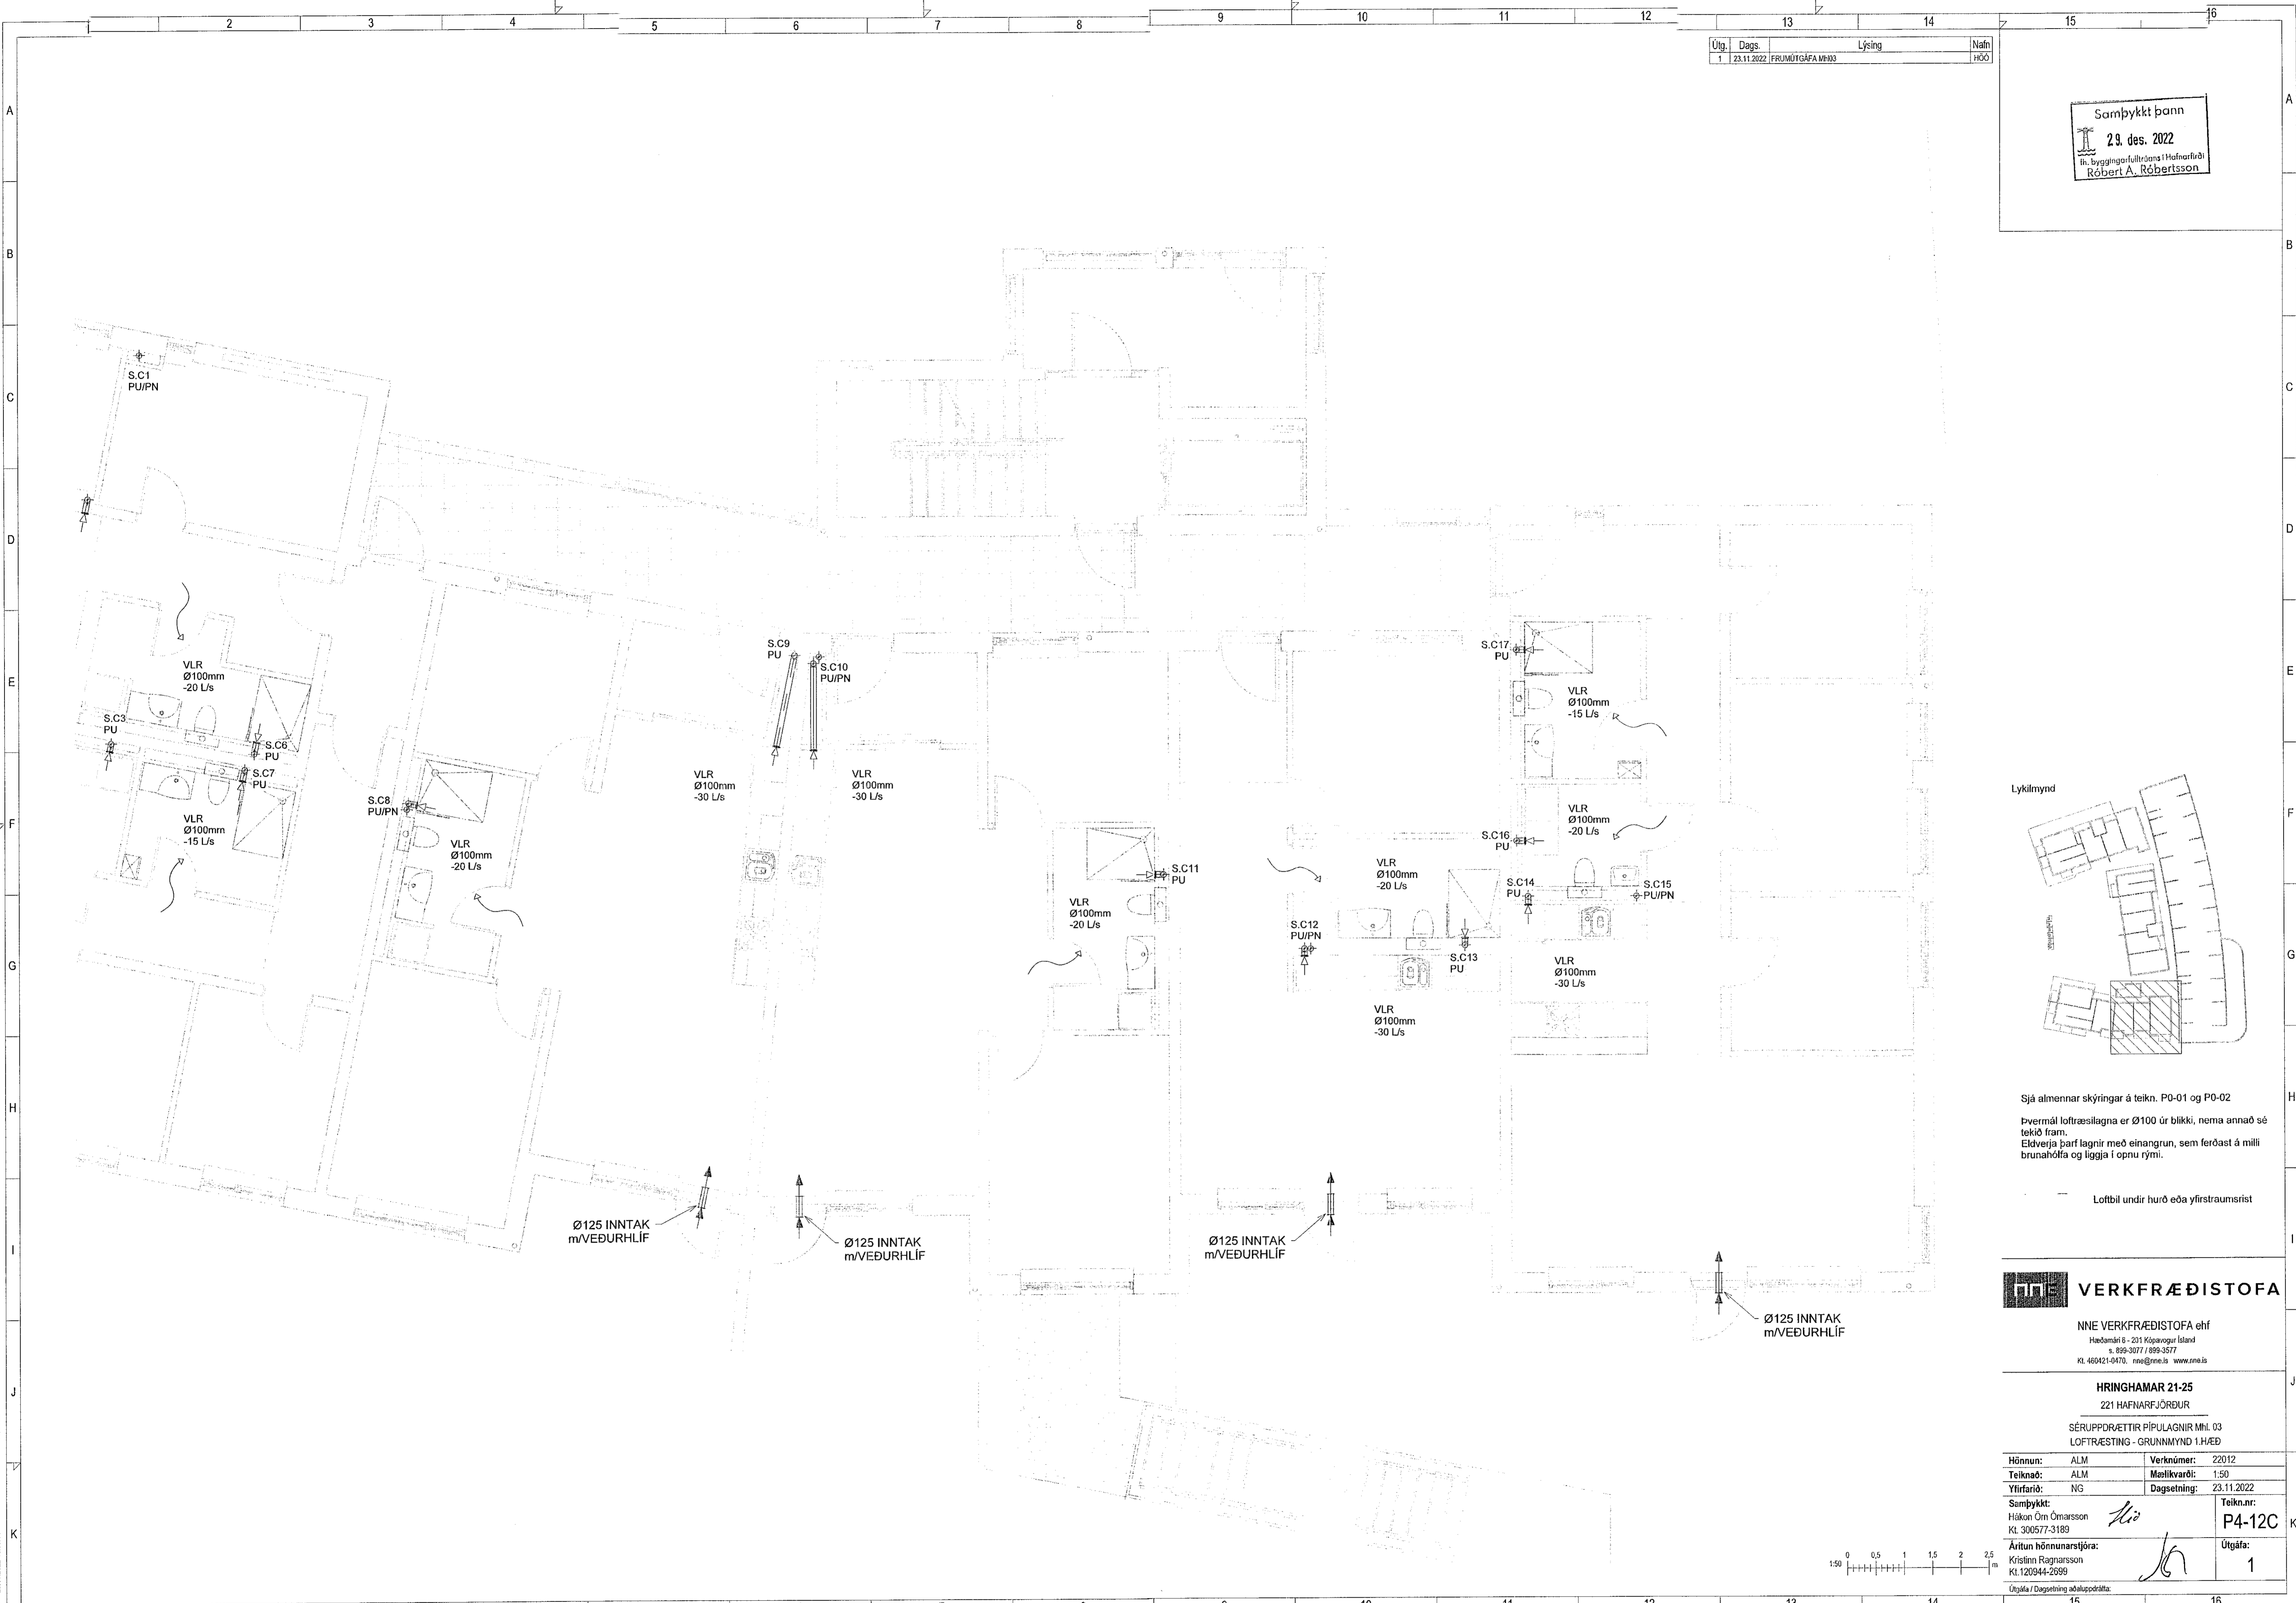

Sjá almennar skýringar á teikn. P0-01 og P0-02
Þvermál loftræslagna er Ø100 úr blíkki, nema annað sé tekið fram.
Eldveirja þarf lagnir með einangrun, sem ferðast á milli brunahófa og liggja í opnu rými.

Loftrill undir hurð eða yfirstraumsrist

Ø125 INNTAK
m/VEÐURHLÍF

Ø125 INNTAK
m/VEÐURHLÍF

Ø125 INNTAK
m/VEÐURHLÍF

Ø125 INNTAK
m/VEÐURHLÍF


VERKFRÆDISTOFA

NNE VERKFRÆDISTOFA ehf
Hæðamáli 6 - 201 Kópavogur Ísland
s. 899-3077 / 899-3577
kl. 460421-0470. nne@nne.is www.nne.is

HRINGHAMAR 21-25
221 HAFNARFJÖRÐUR

SÉRUPPRÆTTIR PÍPULAGNIR Mhl. 03
LOFTRÆSTING - GRUNNMÝND 1.HÆÐ

Hönnun:	ALM	Verknúmer:	22012
Telknað:	ALM	Mælikvarði:	1:50
Yfirfarið:	NG	Dagsetning:	23.11.2022
Samþykkt:		Teikn.nr.:	P4-12C
Hákon Óm Ómarsson Kl. 300577-3189	<i>Hó</i>	Útgáfa:	1
Áritun hönnunarstjóra: Krástinn Ragnarsson Kl. 120944-2599	<i>K</i>		
Útgáfa / Dagsetning aðaluppráttar:			

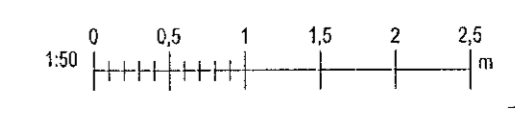

Skýr: 07/2022
Skrá: 23.11.2022 10:55:14

Copyright © NNE Verkefni ehf. - Hönnun og teikningur er almenningur. - Frjóðun er há skilvægi samþykki