
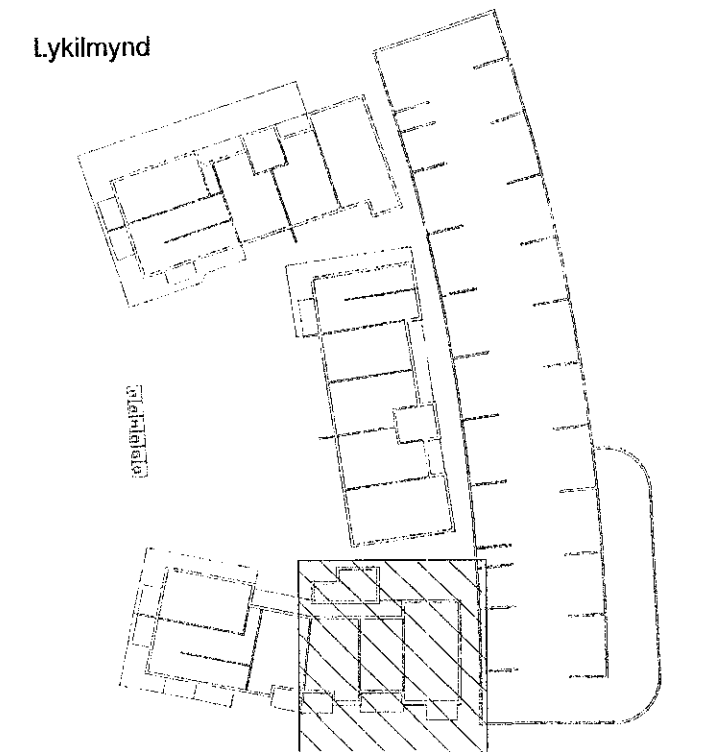


Samþykkt þann  
29. des. 2022  
fl. byggingarfulltrúans í Hafnarfirði  
Róbert A. Róbertsson

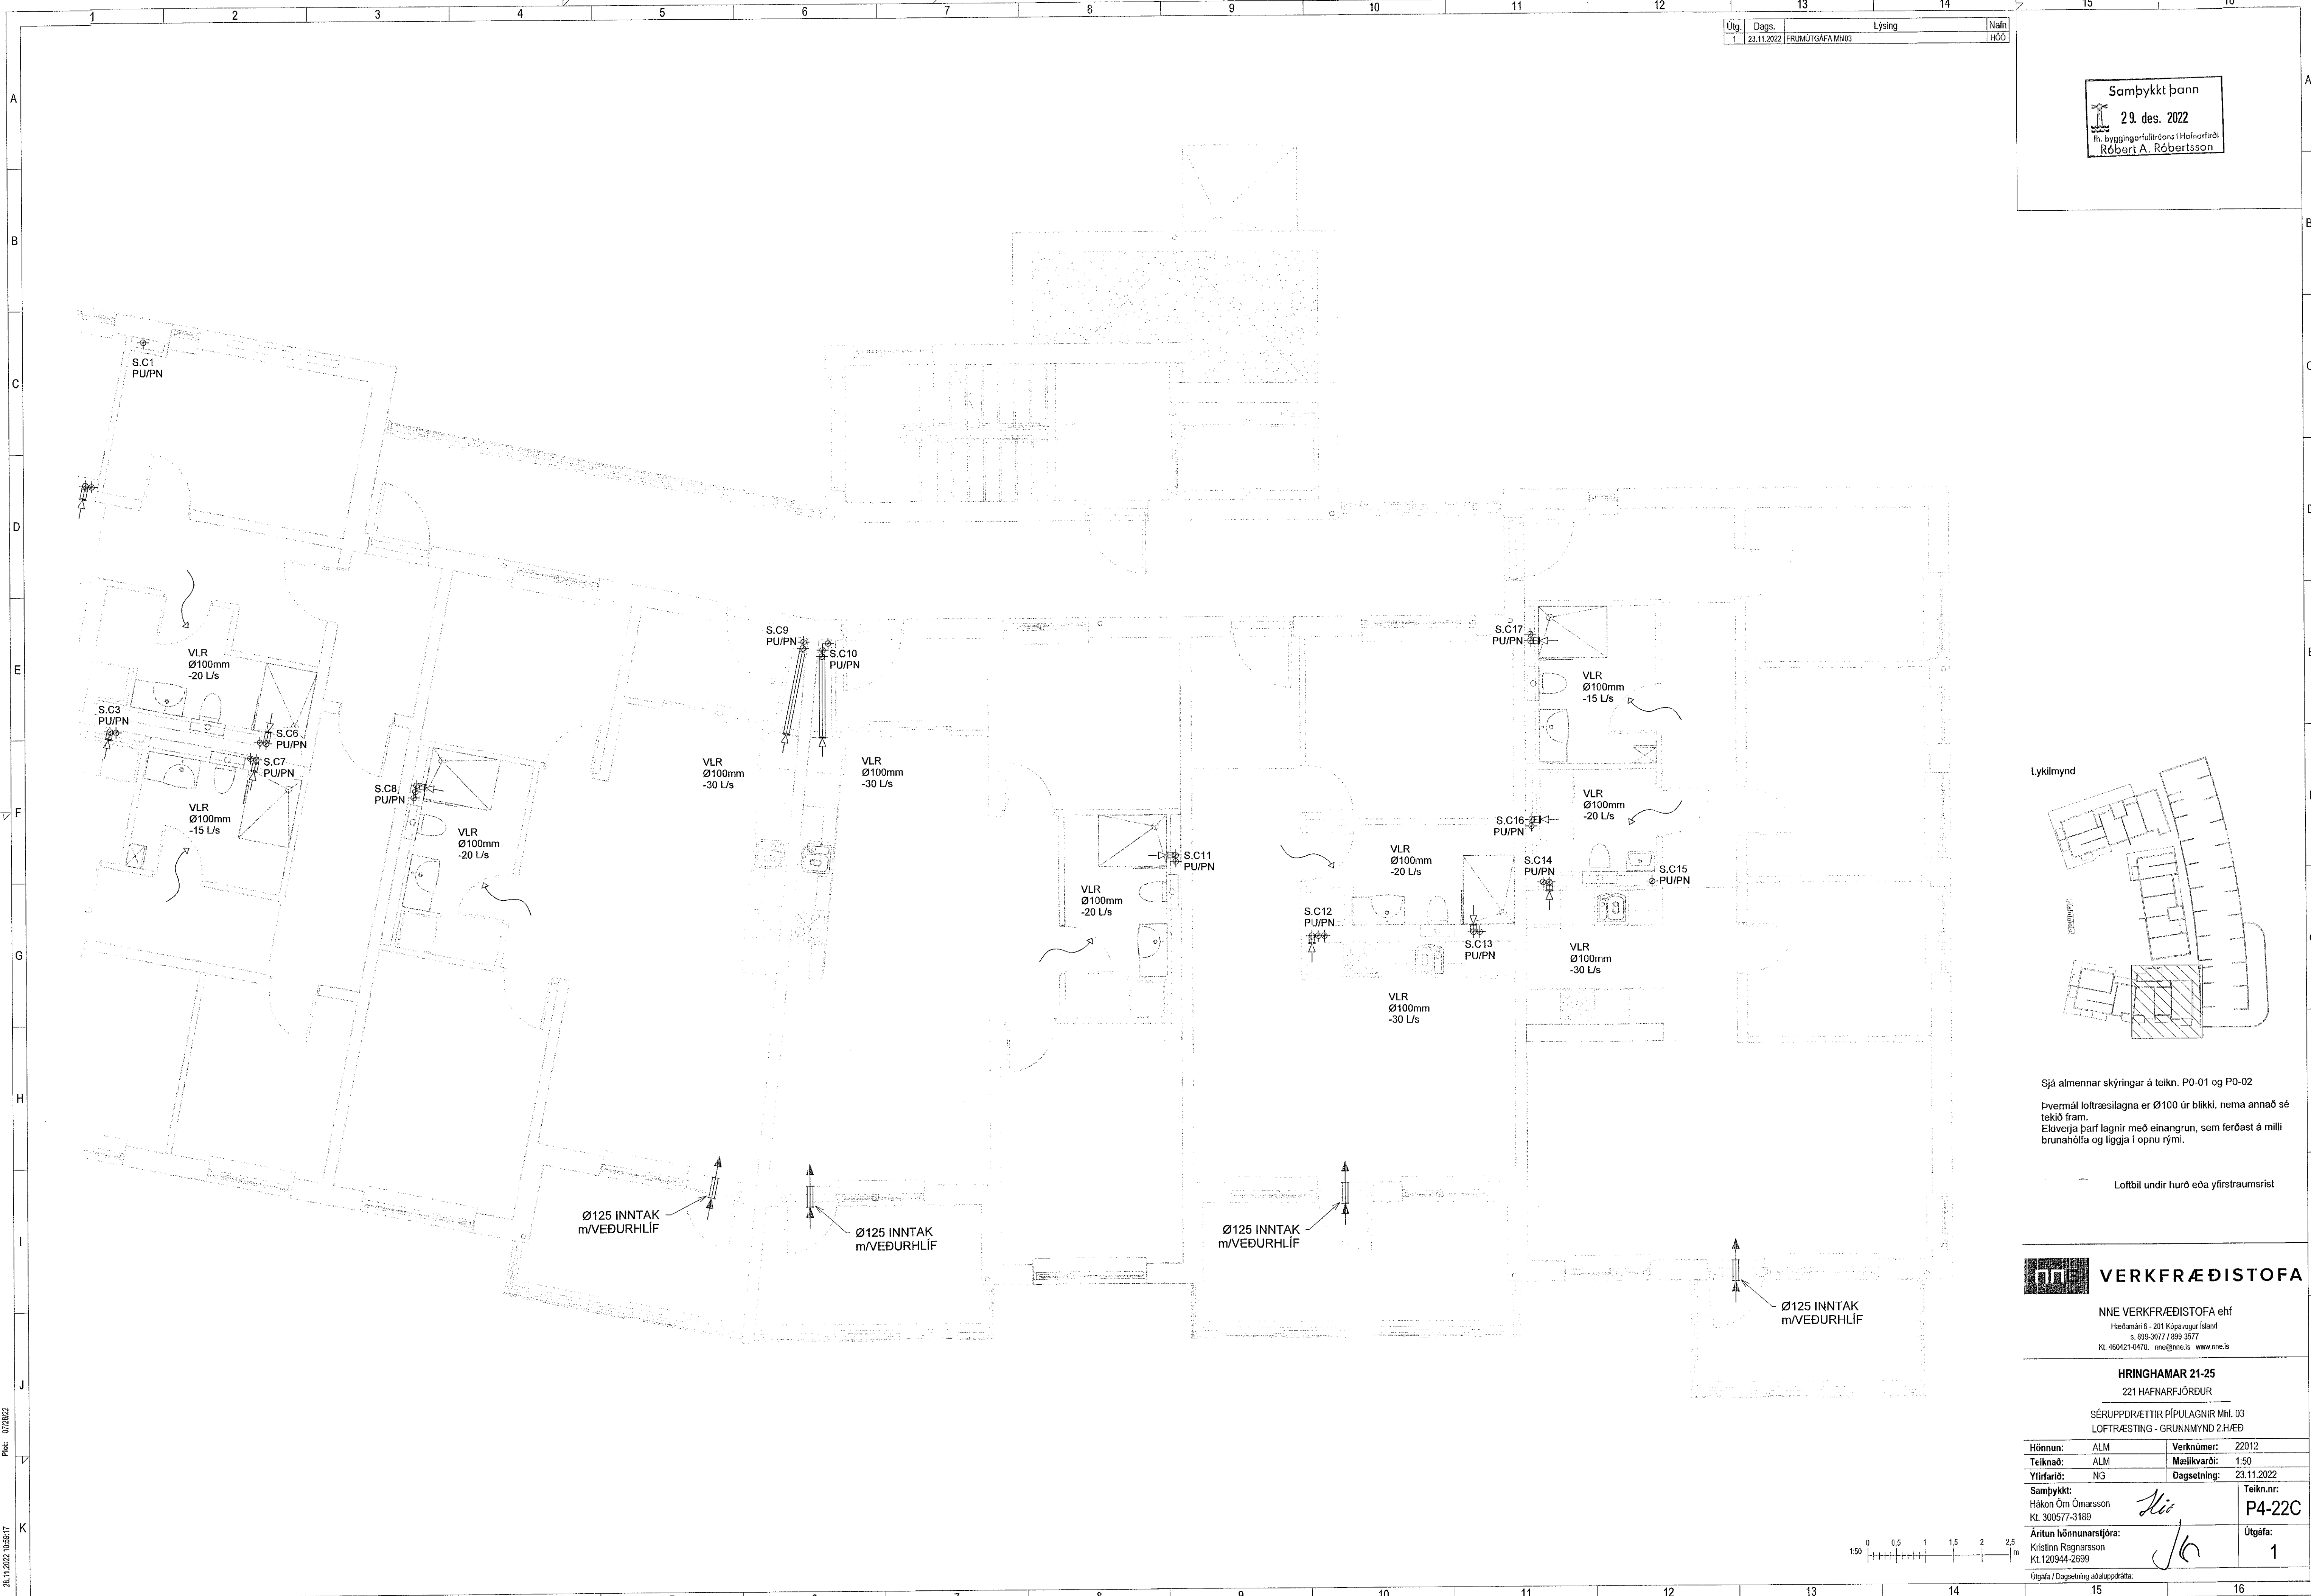

Sjá almennar skýringar á teikn. P0-01 og P0-02  
Þvermál loftræsilaigna er Ø100 úr blíkki, nema annað sé tekið fram.  
Eldverja þarf lagnir með einangrun, sem ferðast á milli brunahófa og iggja í opnu rými.

Loftbil undir hurð eða yfirstraumsrist

**VERKFRÆÐISTOFA**

NNE VERKFRÆÐISTOFA ehf  
Hæðarnir 6 - 221 Kópavogur Ísland  
s. 899-3077 / 899-3577  
Kl. 460421-0470. nne@nne.is www.nne.is

**HRINGHAMAR 21-25**  
221 HAFNARFJÖRÐUR  
SÉRUPPDRÆTTIR PÍPULAGNIR MH. 03  
LOFTRÆSTING - GRUNNMÝND 2.HÆÐ

Hönnun:	ALM	Verknúmer:	22012
Teiknað:	ALM	Mælikvarði:	1:50
Yfirfarið:	NG	Dagsetning:	23.11.2022


Samþykkt:  
Hákon Örn Ómarsson  
Kl. 300577-3189

*Stí*

Áritun hönnunarskjóra:  
Katrín Ragnarsdóttir  
Kl. 120944-2699

Teikn.nr:  
P4-22C

Útgáfa:  
1

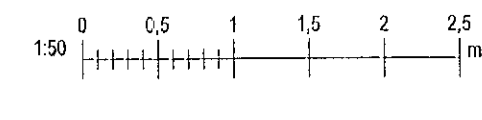

Skv. 28.11.2022 10:56:17  
Prnt: 075822

Copyright © NNE Verkefni ehf. - Hönnun og skýringar á teikningum - Framfarir og hald skýringa samþykkt