
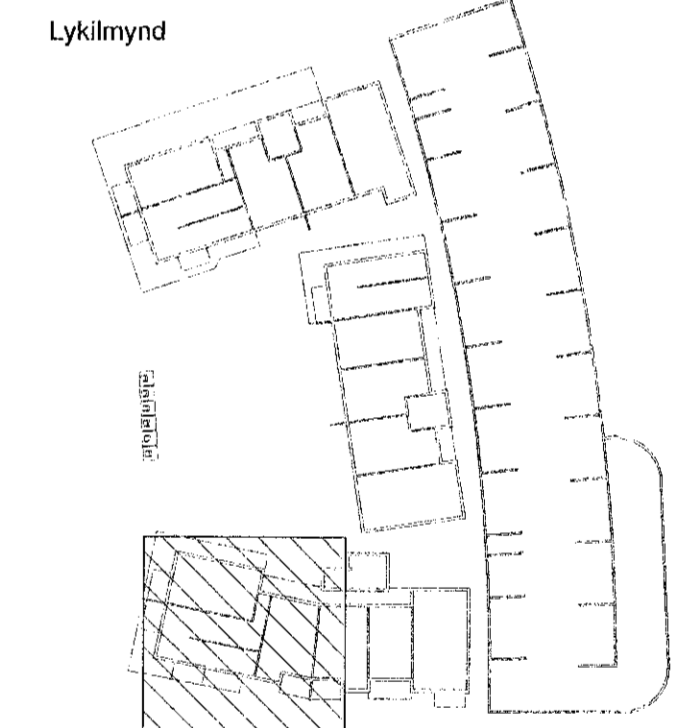


Samþykkt þann
29. des. 2022
fr. Byggingarfulltrúans í Hafnarfirði
Róbert A. Róbertsson

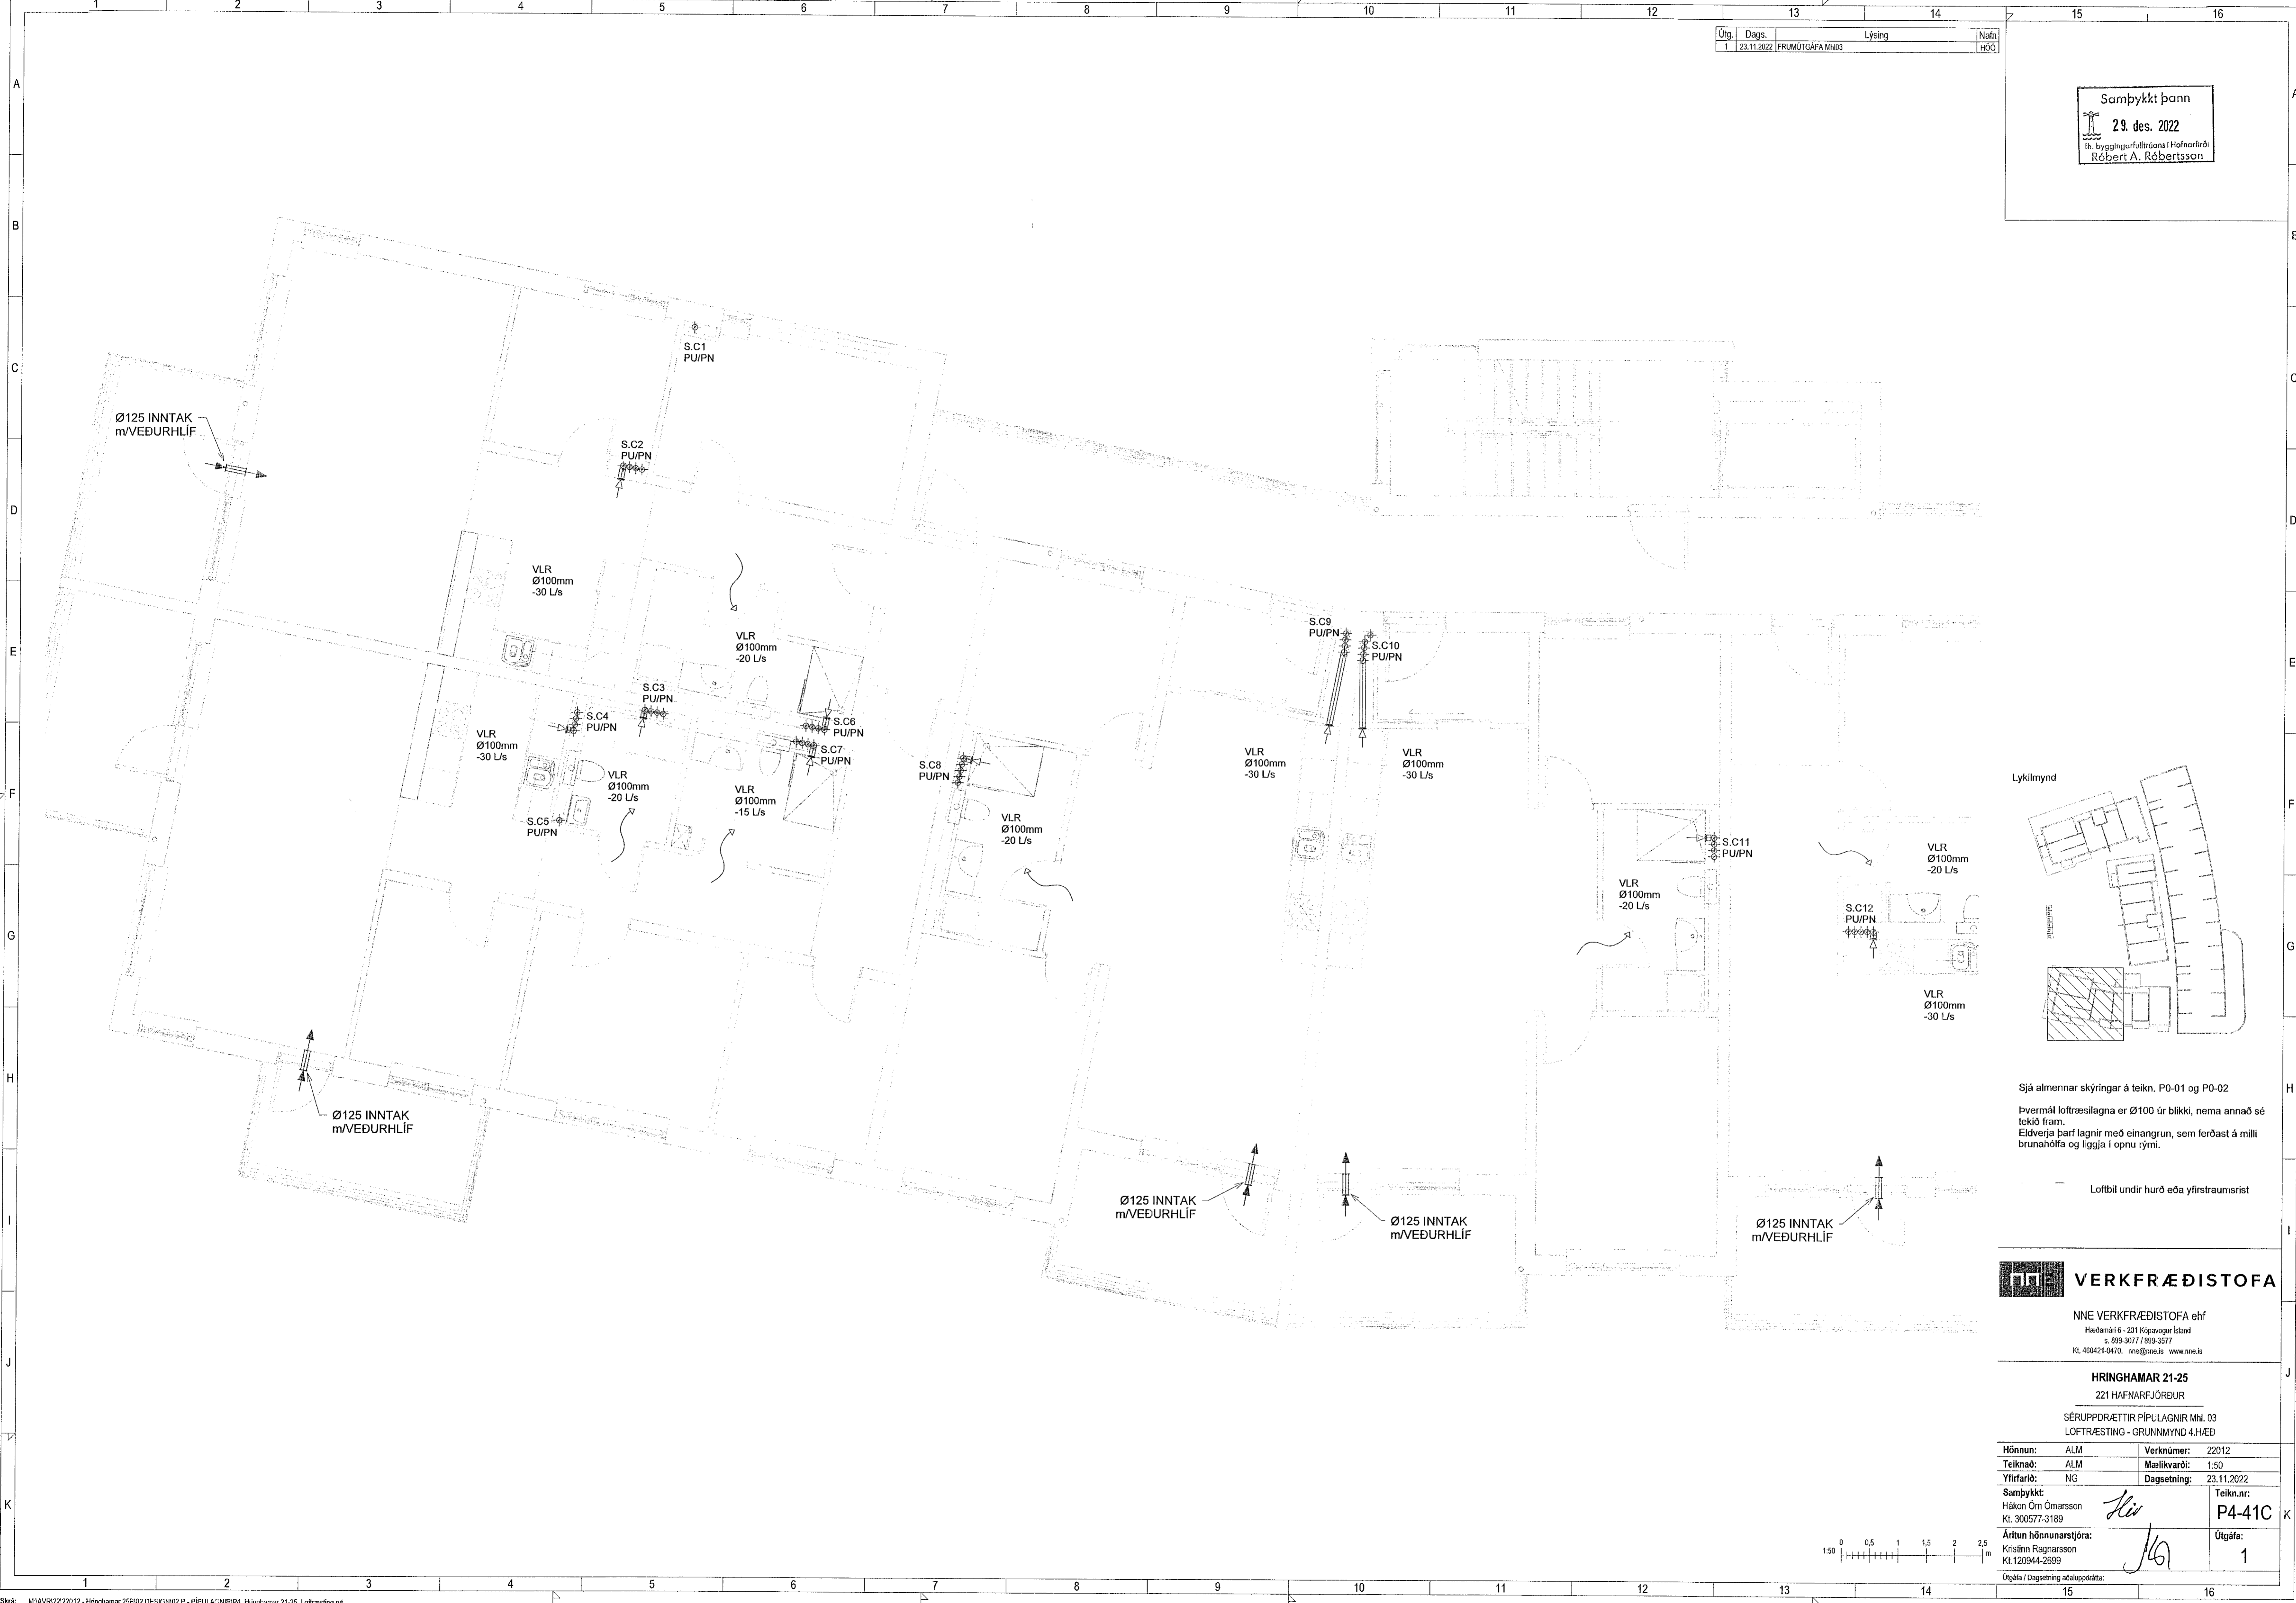

Sjá almennar skýringar á teikn. P0-01 og P0-02
Þvermál loftrásilagna er Ø100 úr bíkki, nema annað sé tekið fram.
Eldverja þarf lagnir með einangrun, sem ferðast á milli brunahófa og liggja í opnu rými.

Loftbil undir hurð eða yfirstraumsrist

VERKFRÆÐISTOFA

NNE VERKFRÆÐISTOFA ehf
Hæðsmúli 6 - 221 Kópavogur Ísland
s. 899-3071 / 899-3577
Kl. 460421-0470. nne@nne.is www.nne.is

HRINGHAMAR 21-25
221 HAFNARFJÖRÐUR
SÉRUPPDRÆTTIR PÍPULAGNIR MÍÓ. 03
LOFTRÆSTING - GRUNNMÝND 4.HÆÐ

Hönnun:	ALM	Verknúmer:	22012
Teiknað:	ALM	Mælikvarði:	1:50
Yfirfarir:	NG	Dagsetning:	23.11.2022
Samþykkt:		Teikn.nr.:	P4-41C
Hákon Örn Ómarsson Kl. 300577-3189	<i>Hó</i>	Útgáfa:	1
Áritun hönnunarstjóra:			
Kristinn Ragnarsson Kl. 120944-2699	<i>JG</i>		

