


Samþykkt þann  
**29. des. 2022**  
 Íh. byggingarfulltrúans í Hafnarfirði  
 Róbert A. Róbertsson

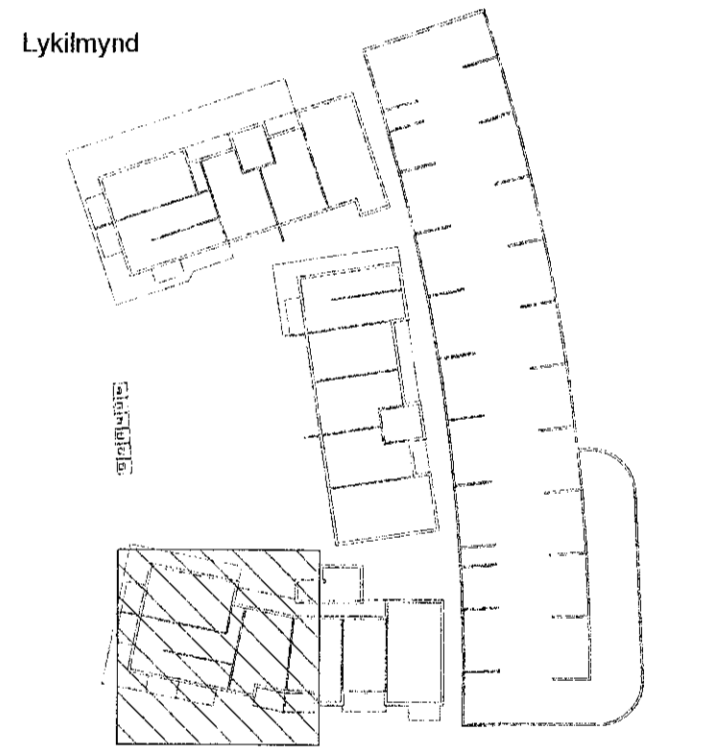

Sjá almennar skýringar á teikn. P0-01 og P0-02  
 Þvermál loftræslagna er Ø100 úr bilikki, nema annað sé tekið fram.  
 Eldverja þarf lagnir með einangrun, sem ferðast á milli brunahóla og liggja í opnu rými.  
 Loftbil undir hurð eða yfirstraumsrist

**VERKFRÆÐISTOFA**

NNE VERKFRÆÐISTOFA ehf  
 Háðamári 6 - 201 Kópavogur Ísland  
 s. 899-3077 / 899-3577  
 KÍ: 466421-0470, nne@nne.is www.nne.is

**HRINGHAMAR 21-25**  
 221 HAFNARFJÖRÐUR  
 SÉRUPPDRETTIR PÍPULAGNIR Mhl. 03  
 LOFTTRÆSTING - GRUNNMÝND 5.HÆÐ

Hönnun:	ALM	Verknúmer:	22012
Teiknað:	ALM	Mælikvarði:	1:50
Yfirfarið:	NG	Dagsetning:	23.11.2022
Samþykkt:	Hákon Órn Ómarsson Kt. 300577-3189	Teikn.nr.:	P4-51C
Áritun hönnunarstjóra:	Kristinn Ragnarsson Kt.120944-2699	Útgáfa:	1
Útgáfa / Dagsetning aðalupplýsinga:			

