
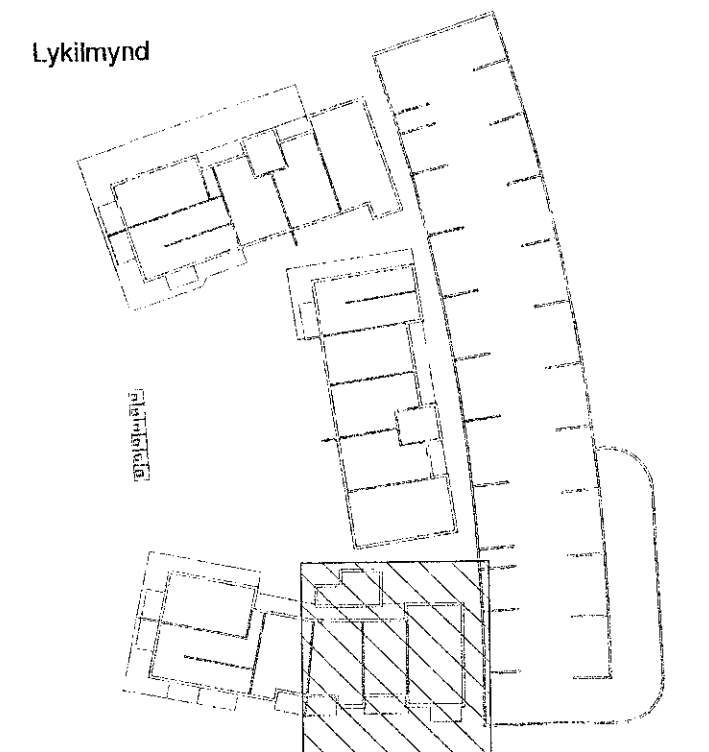


Útg.	Dags.	Lýsing	Nafn
1	23.11.2022	FRUMTGAFA MHL03	HOO

Samþykkt þann
29. des. 2022
Íh. byggingarfulling
Róbert A. Róbertsson

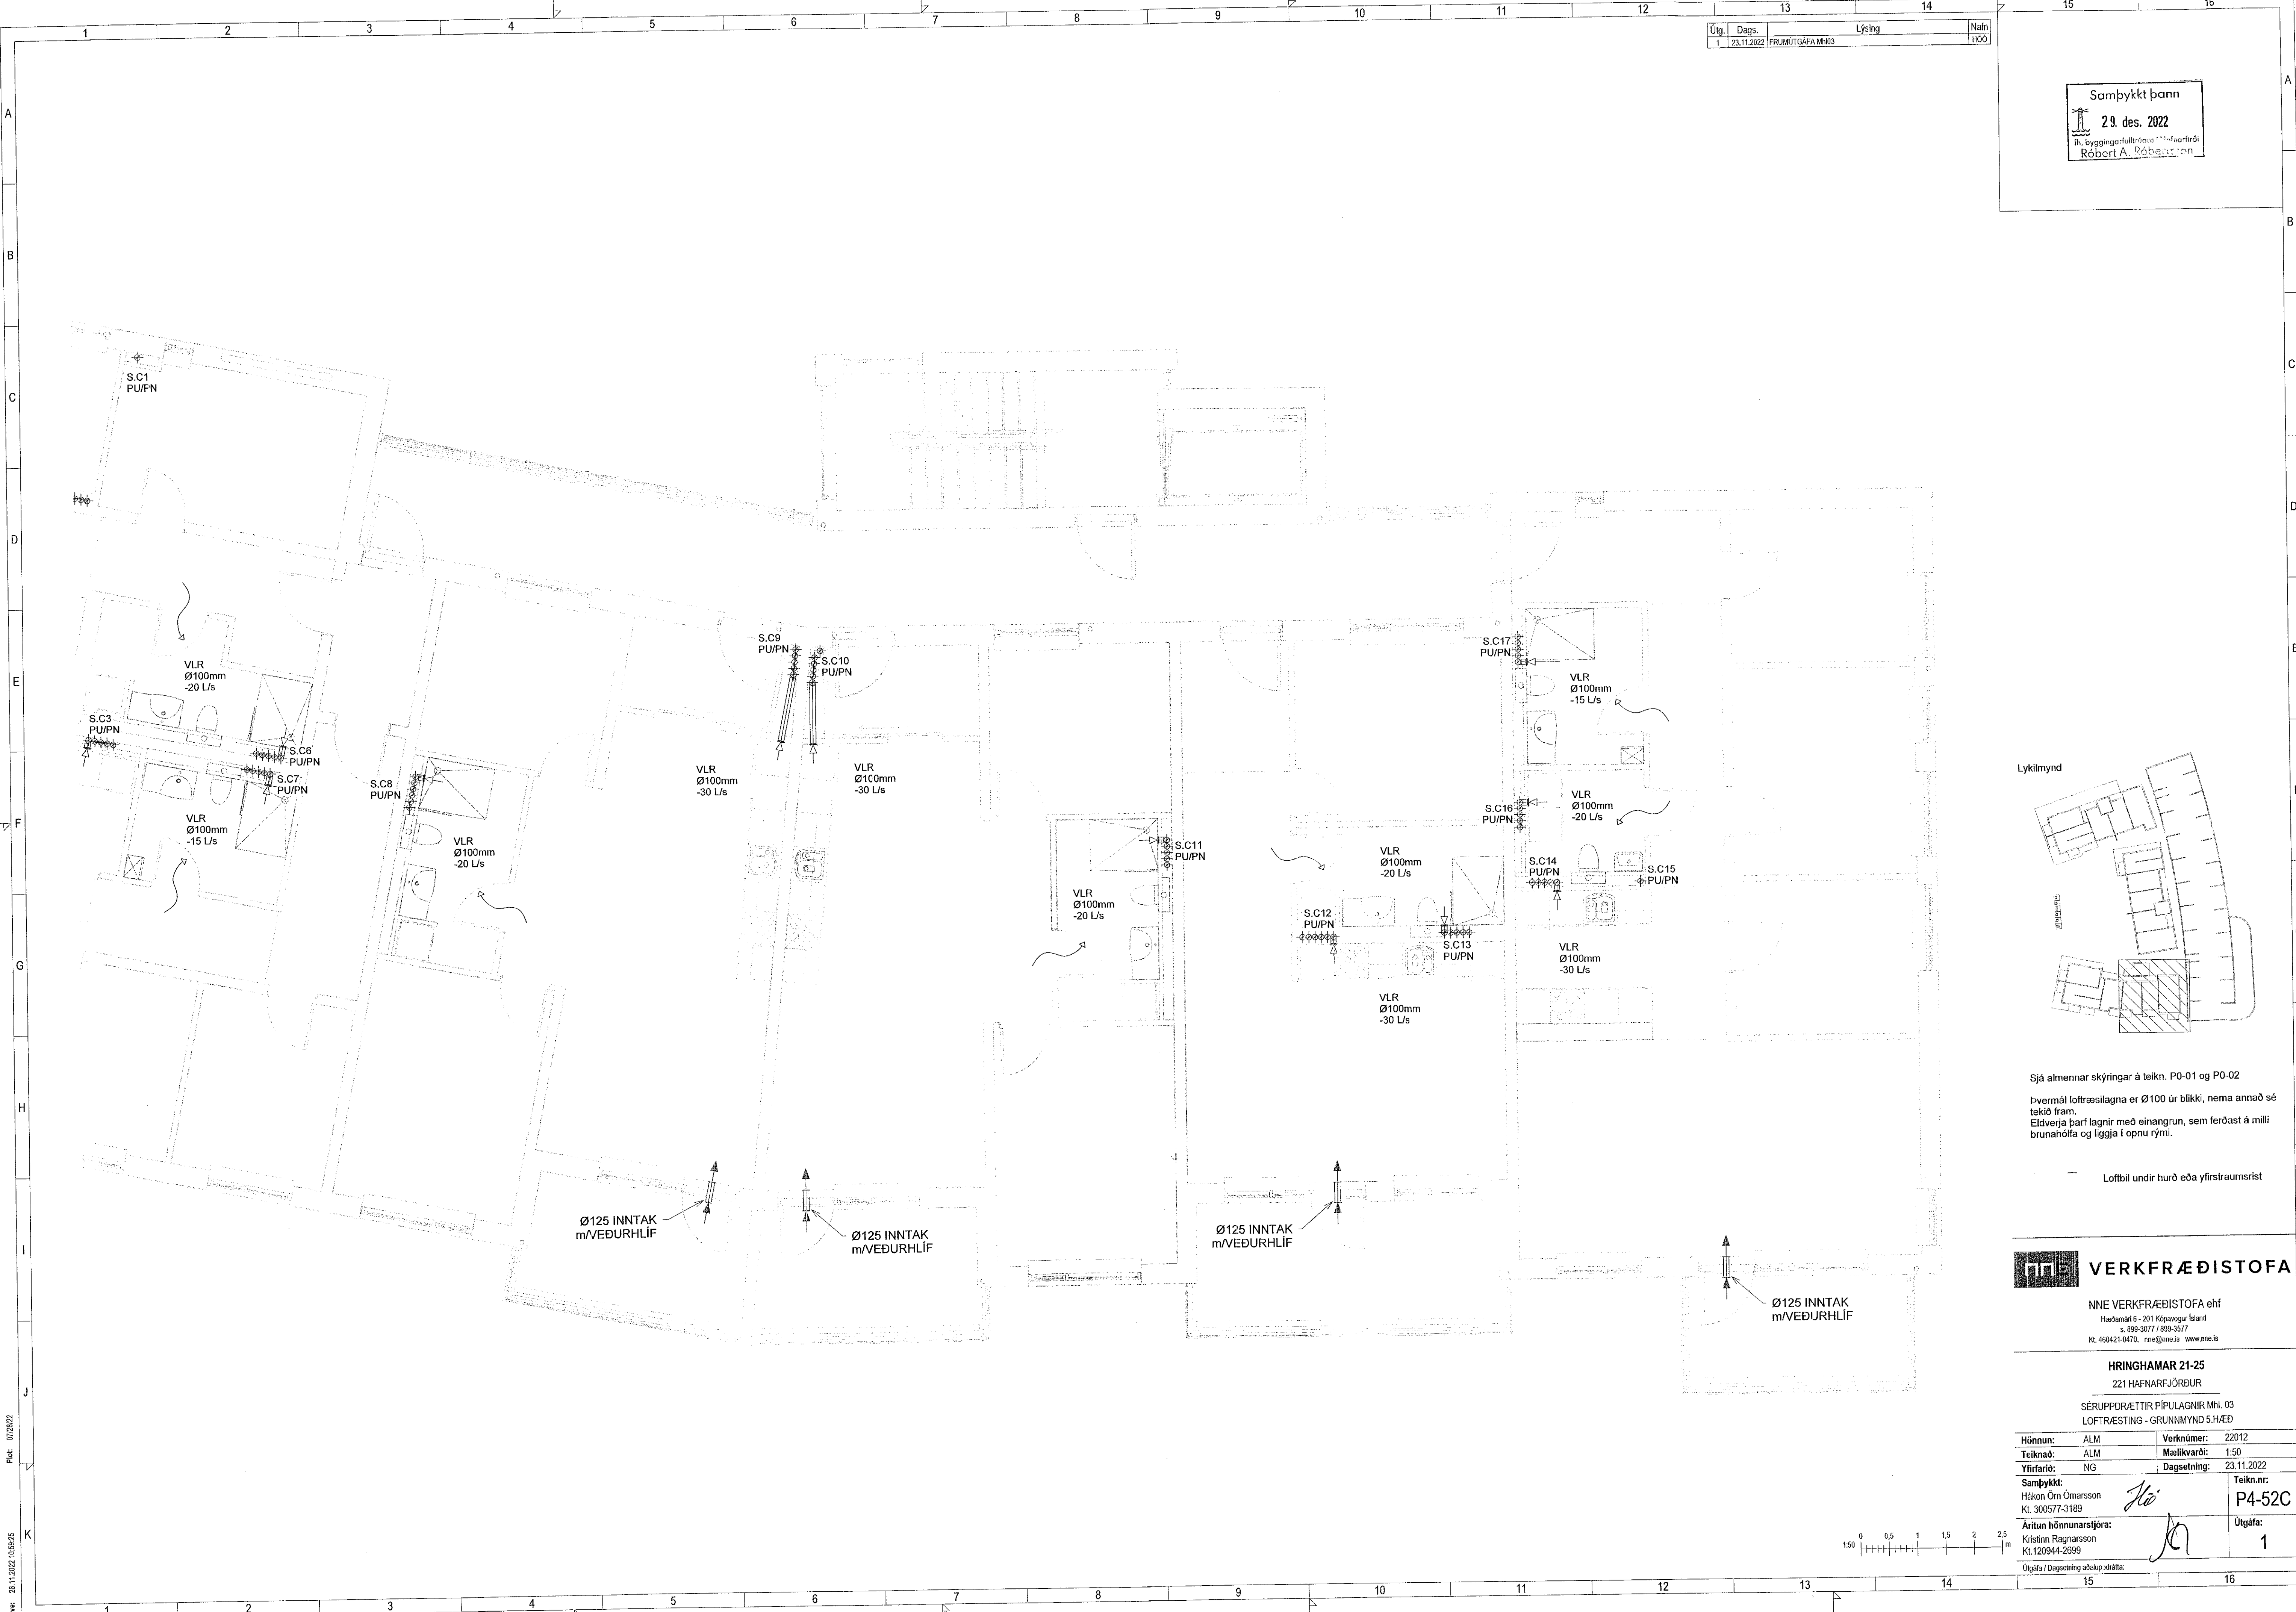

Sjá almennar skýringar á teikn. P0-01 og P0-02
Ívermál loftrásilagna er Ø100 úr blíkki, nema annað sé tekið fram.
Eldverja þarf lagnir með einangrun, sem ferðast á milli brunahólfa og liggja í opnu rými.

Loftbil undir hurð eða yfirstraumsrist


VERKFRÆÐISTOFA

NNE VERKFRÆÐISTOFA ehf
Hæðamáti 6 - 201 Kópavogur Ísland
Sí. 899-3077 / 899-3577
Kl. 460421-0470. nne@nne.is www.nne.is

HRINGHAMAR 21-25

221 HAFNARFJÖRÐUR
SÉRUPPRÆTTIR PÍPULAGNIR MHL 03
LOFTRÆSTING - GRUNNMYND S.H.ÆÐ

Hönnun:	ALM	Verknúmer:	22012
Teiknað:	ALM	Mælikvarði:	1:50
Yfirfarið:	NG	Dagsetning:	23.11.2022
Samþykkt:	<i>Ka</i>	Teikn.nr.:	P4-52C
Hákon Örn Ómarsson Kl. 300577-3189		Útgáfa:	1
Áritun hönnunarstjóra: Kristján Ragnarsson Kl. 120944-2699			

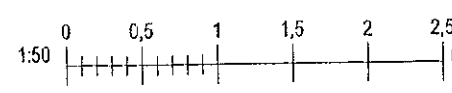

Skv: 28.11.2022 03:52:25
Fil: 072922

Copyright © NNE Verkfræðistofa ehf. - Hönnuð og teiknuð af NNE Verkfræðistofa ehf. - Framtíðin er í höndum okkar.