


Samþykkt bann
 29. des. 2022
 Íh. byggingarfulltrúans í Hafnarhlöð
 Róbert A. Robertsson

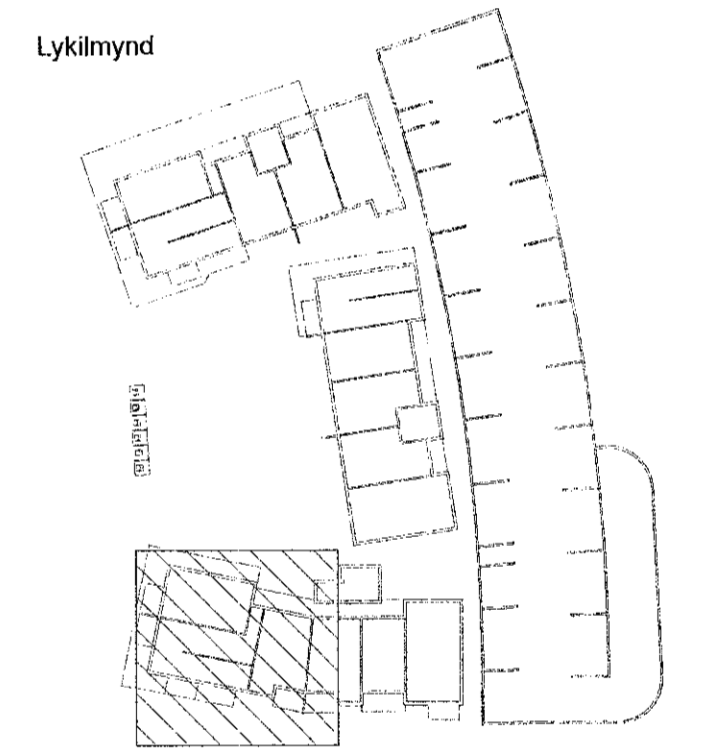


Sjá almennar skýringar á teikn. P0-01 og P0-02
 Þvermál loftræsilaigna er 100 úr blíkki, nema annað sé tekið fram.
 Eldverja þarf lagnir með einangrun, sem ferðast á milli brunahöfða og liggja í opnu rými.
 Loftbil undir hurð eða yfirtraumsrist

VERKFRÆÐISTOFA

NNE VERKFRÆÐISTOFA ehf
 Háskanið 201 Kópavogur Ísland
 Sí. 899-3077 / 899 3577
 Kl. 460421-0470. nne@nne.is www.nne.is

HRINGHAMAR 21-25
 221 HAFNARFJÖRDUR
 SÉRUPPRÆTTIR PÍPULAGNIR Mhl. 03
 LOFTRÆSTING - GRUNNMÝND 6.HÆÐ

Hönnun:	ALM	Verknumér:	22012
Teiknað:	ALM	Mælikvarði:	1:50
Yfirfarið:	NG	Dagsetning:	23.11.2022
Samþykkt:	Hákon Órn Ómarsson Kl. 300577-3189	Teikn.nr.:	P4-61C
Áritun hönnunarskjóla:	Kristinn Ragnarsson Kl. 120944-2699	Útgáfa:	1
Útgáfa / Dagsetning aðlagðar:			

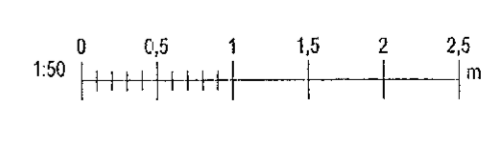

Blátt: 23.11.2022 16:56:25
 Plöt: 07/2022

Copyright © NNE Verkfræðistofa ehf. - Hönnuðu heildar séð af hönnuðum - Eftirlit er talið skýringar samþykktu