
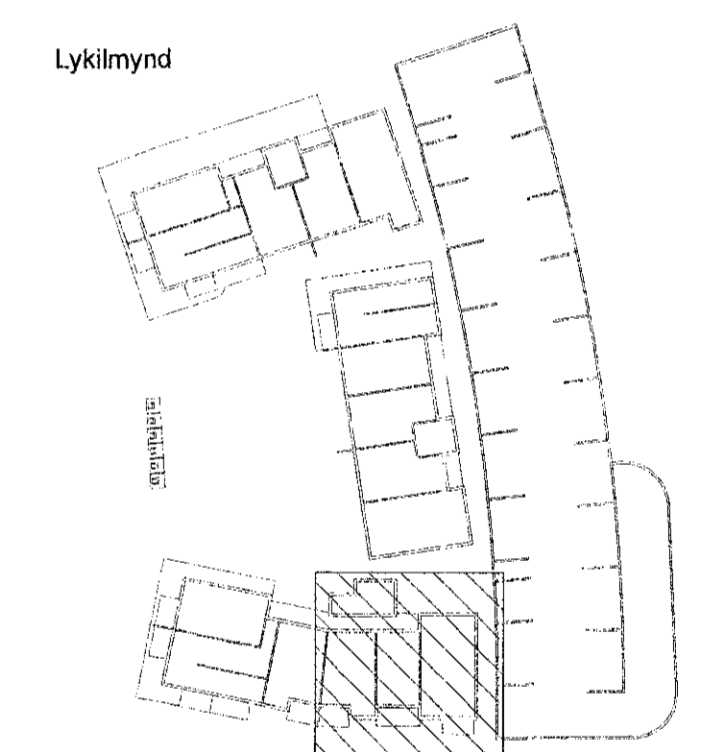


Sambýkkt þann  
29. des. 2022  
fr. byggingarfulltrúans í Hafnarfirði  
Róbert A. Róbertsson

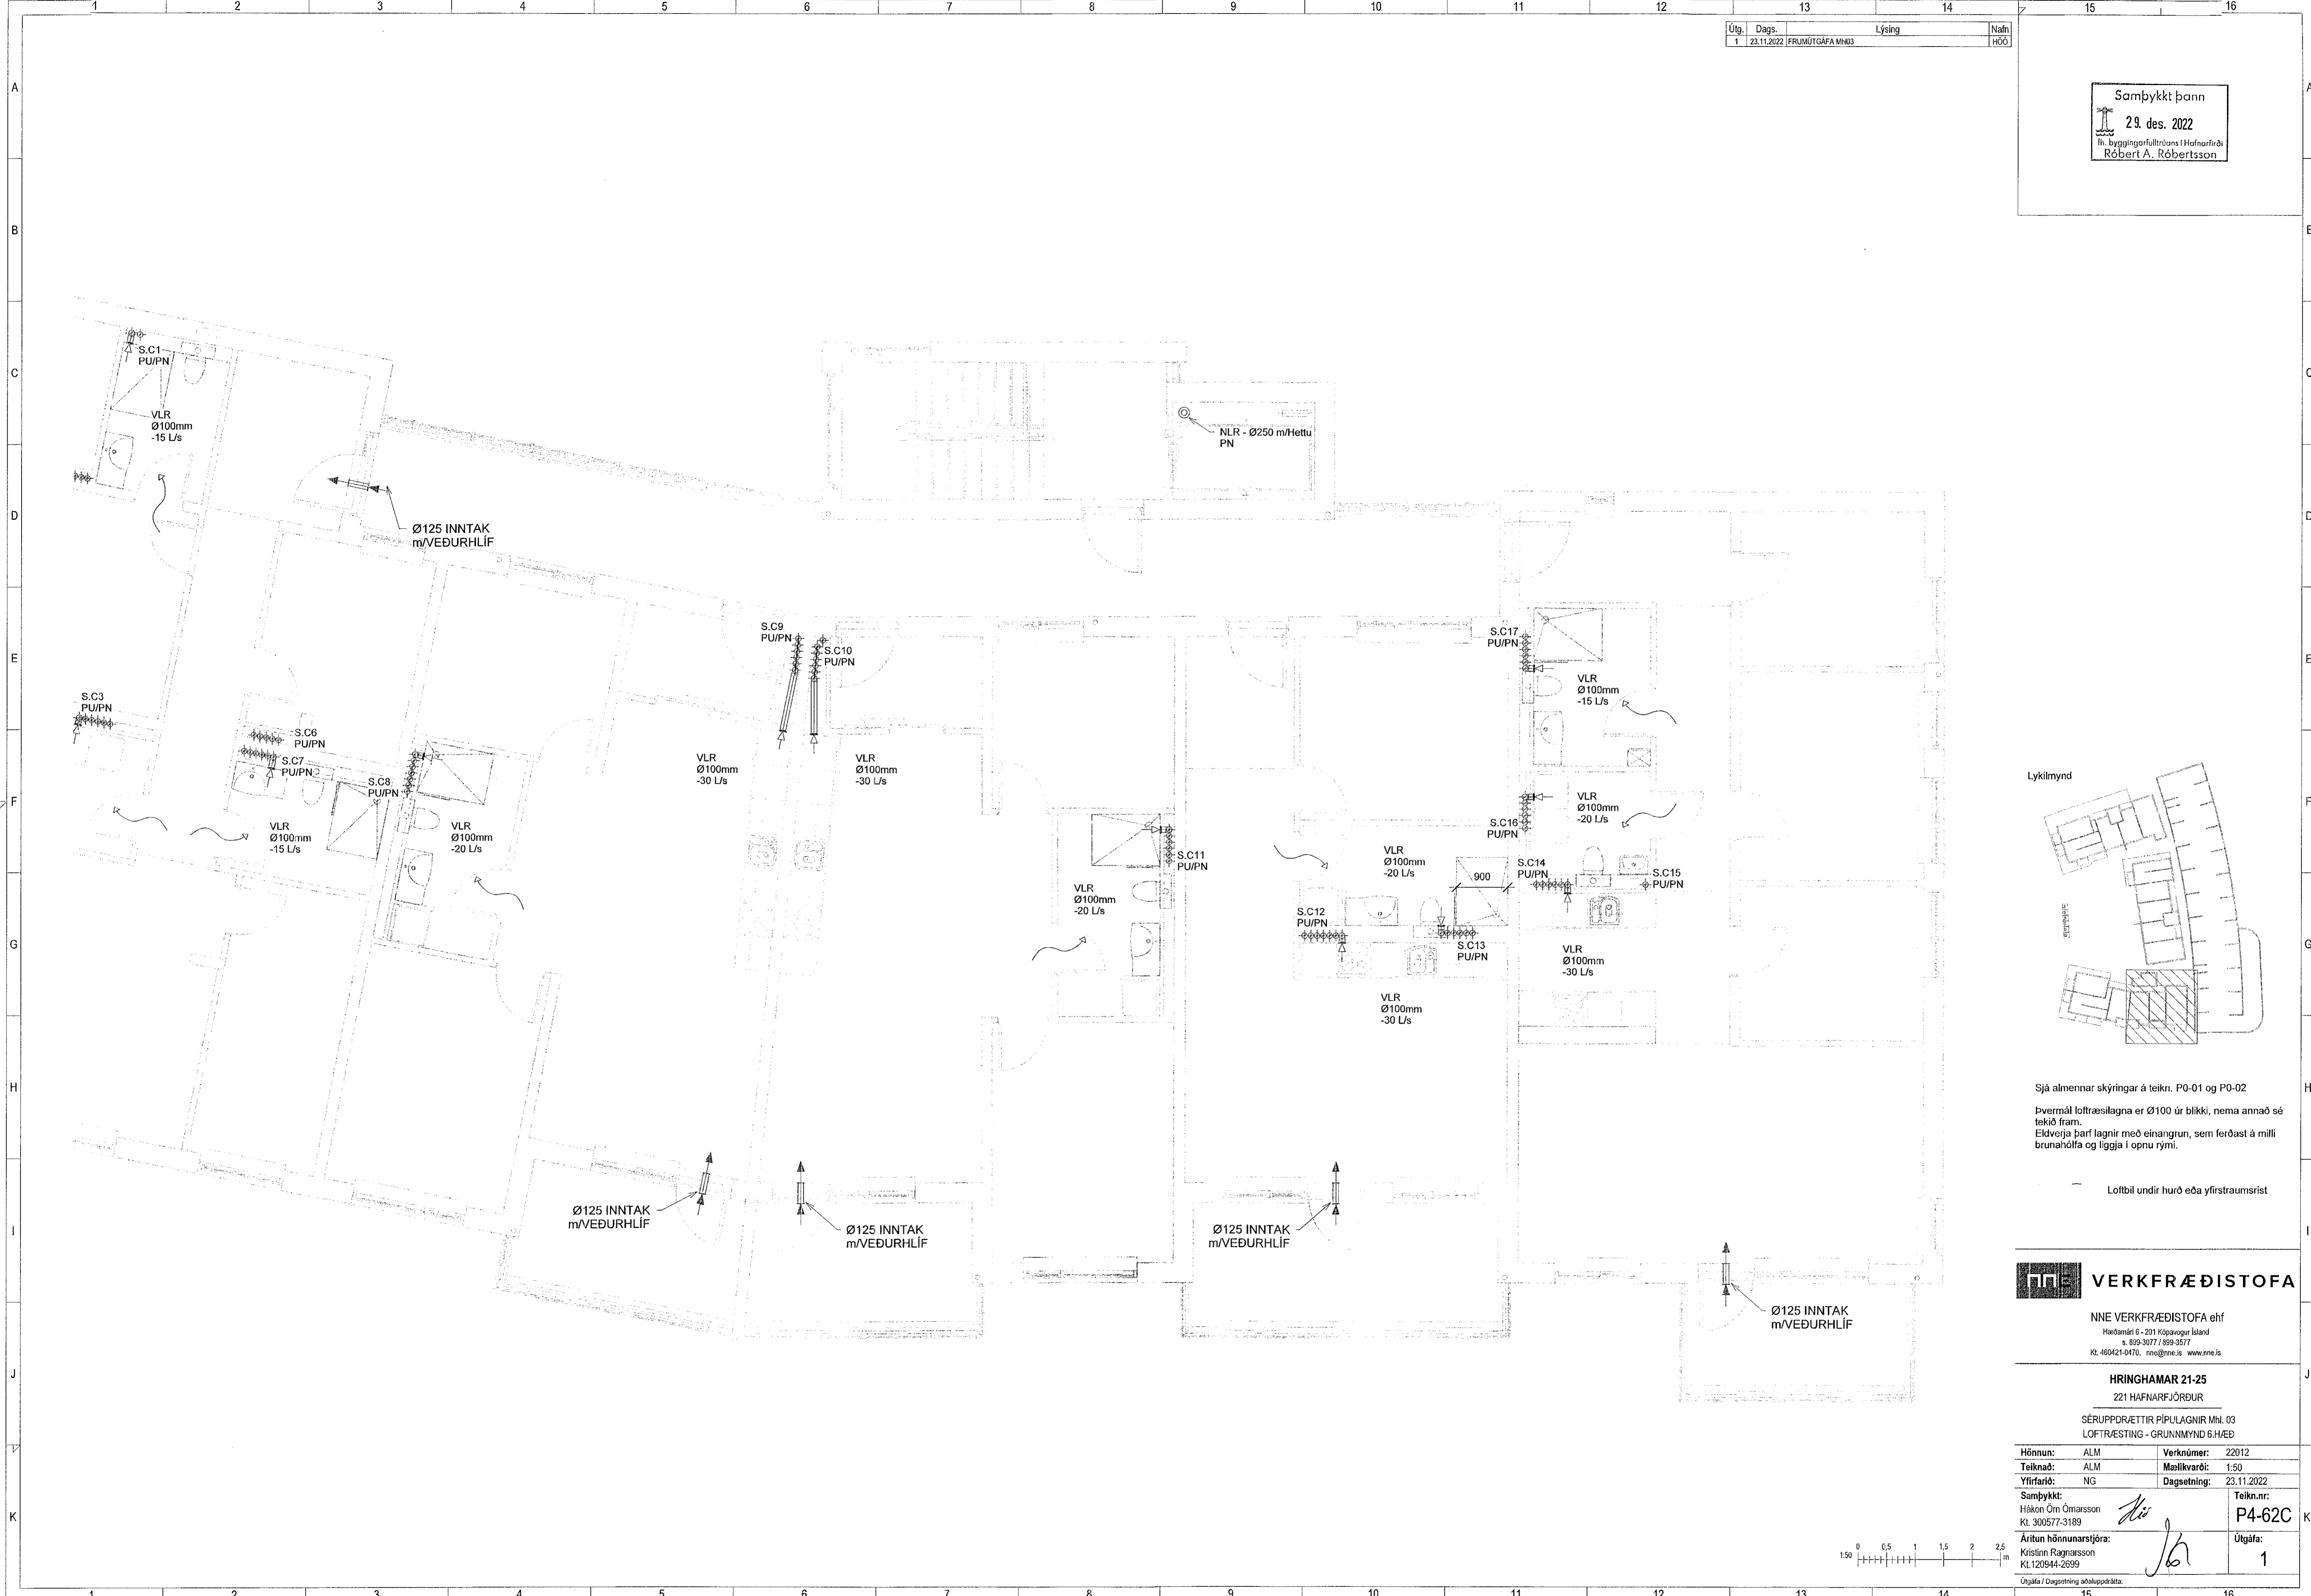

Sjá almennar skýringar á teikn. P0-01 og P0-02  
Þvermál lofttræsilaagna er Ø100 úr blíkki, nema annað sé tekið fram.  
Eldvorja þarf lagnir með einangrun, sem ferðast á milli brunahóla og liggja í opnu rými.


Loftbil undir hurð eða yfirstraumsrist

**VERKFRÆÐISTOFA**

NNE VERKFRÆÐISTOFA ehf  
Hæðamári 6 - 211 Kópavogur Ísland  
s. 859-3077 / 899-3577  
kl. 460421-0470. nne@nne.is www.nne.is

**HRINGHAMAR 21-25**  
221 HAFNARFJÖRDUR  
SÉRUPPDRETTIR PÍPULAGNIR MH. 03  
LOFTTRÆSTING - GRUNNMÝND 6.HÆÐ

Hönnun:	ALM	Verknúmer:	22012
Teiknað:	ALM	Mælikvarði:	1:50
Yfirarið:	NG	Dagsetning:	23.11.2022
Sambýkkt:	Hákon Óm Ómarsson Kl. 300577-3189	Teikn.nr.:	P4-62C
Áritun hönnunarstjóra:	Kristinn Ragnarsson Kl.120944-2699	Útgáfa:	1

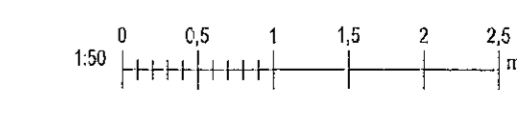

Skv: 26.11.2022 10:56:27

Copyright © NNE Verkefnaeðistofa ehf. - Hönnuð og arkitektúr er allan eitt áskilningum. - Þessi skýring er hluti af skýringum.