
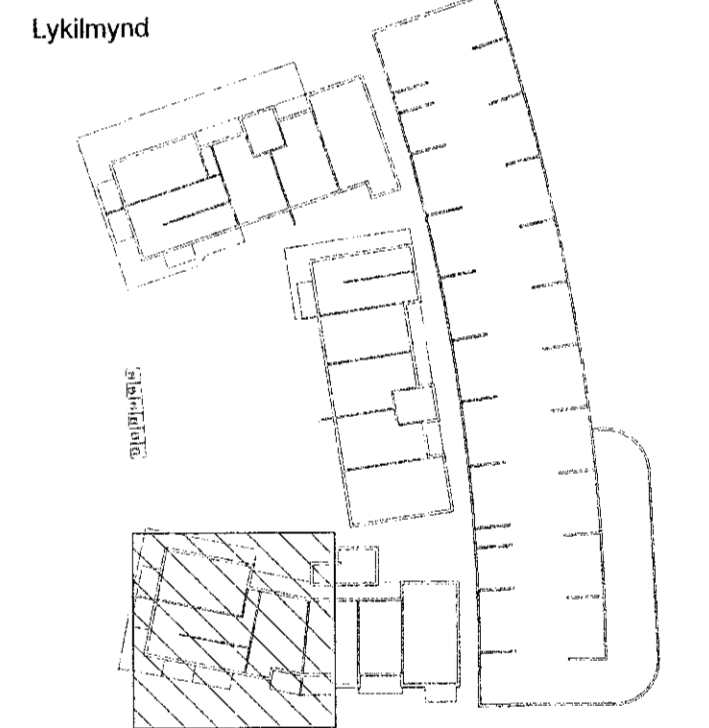


Útg.	Dags.	Lýsing	Nafn
1	23.11.2022	FRUMÚTGÁFA MH03	HGG

Særþykkt þann
23. des. 2022
fr. byggingarfulltrúans í Hafnarfirði
Róbert A. Róbertsson

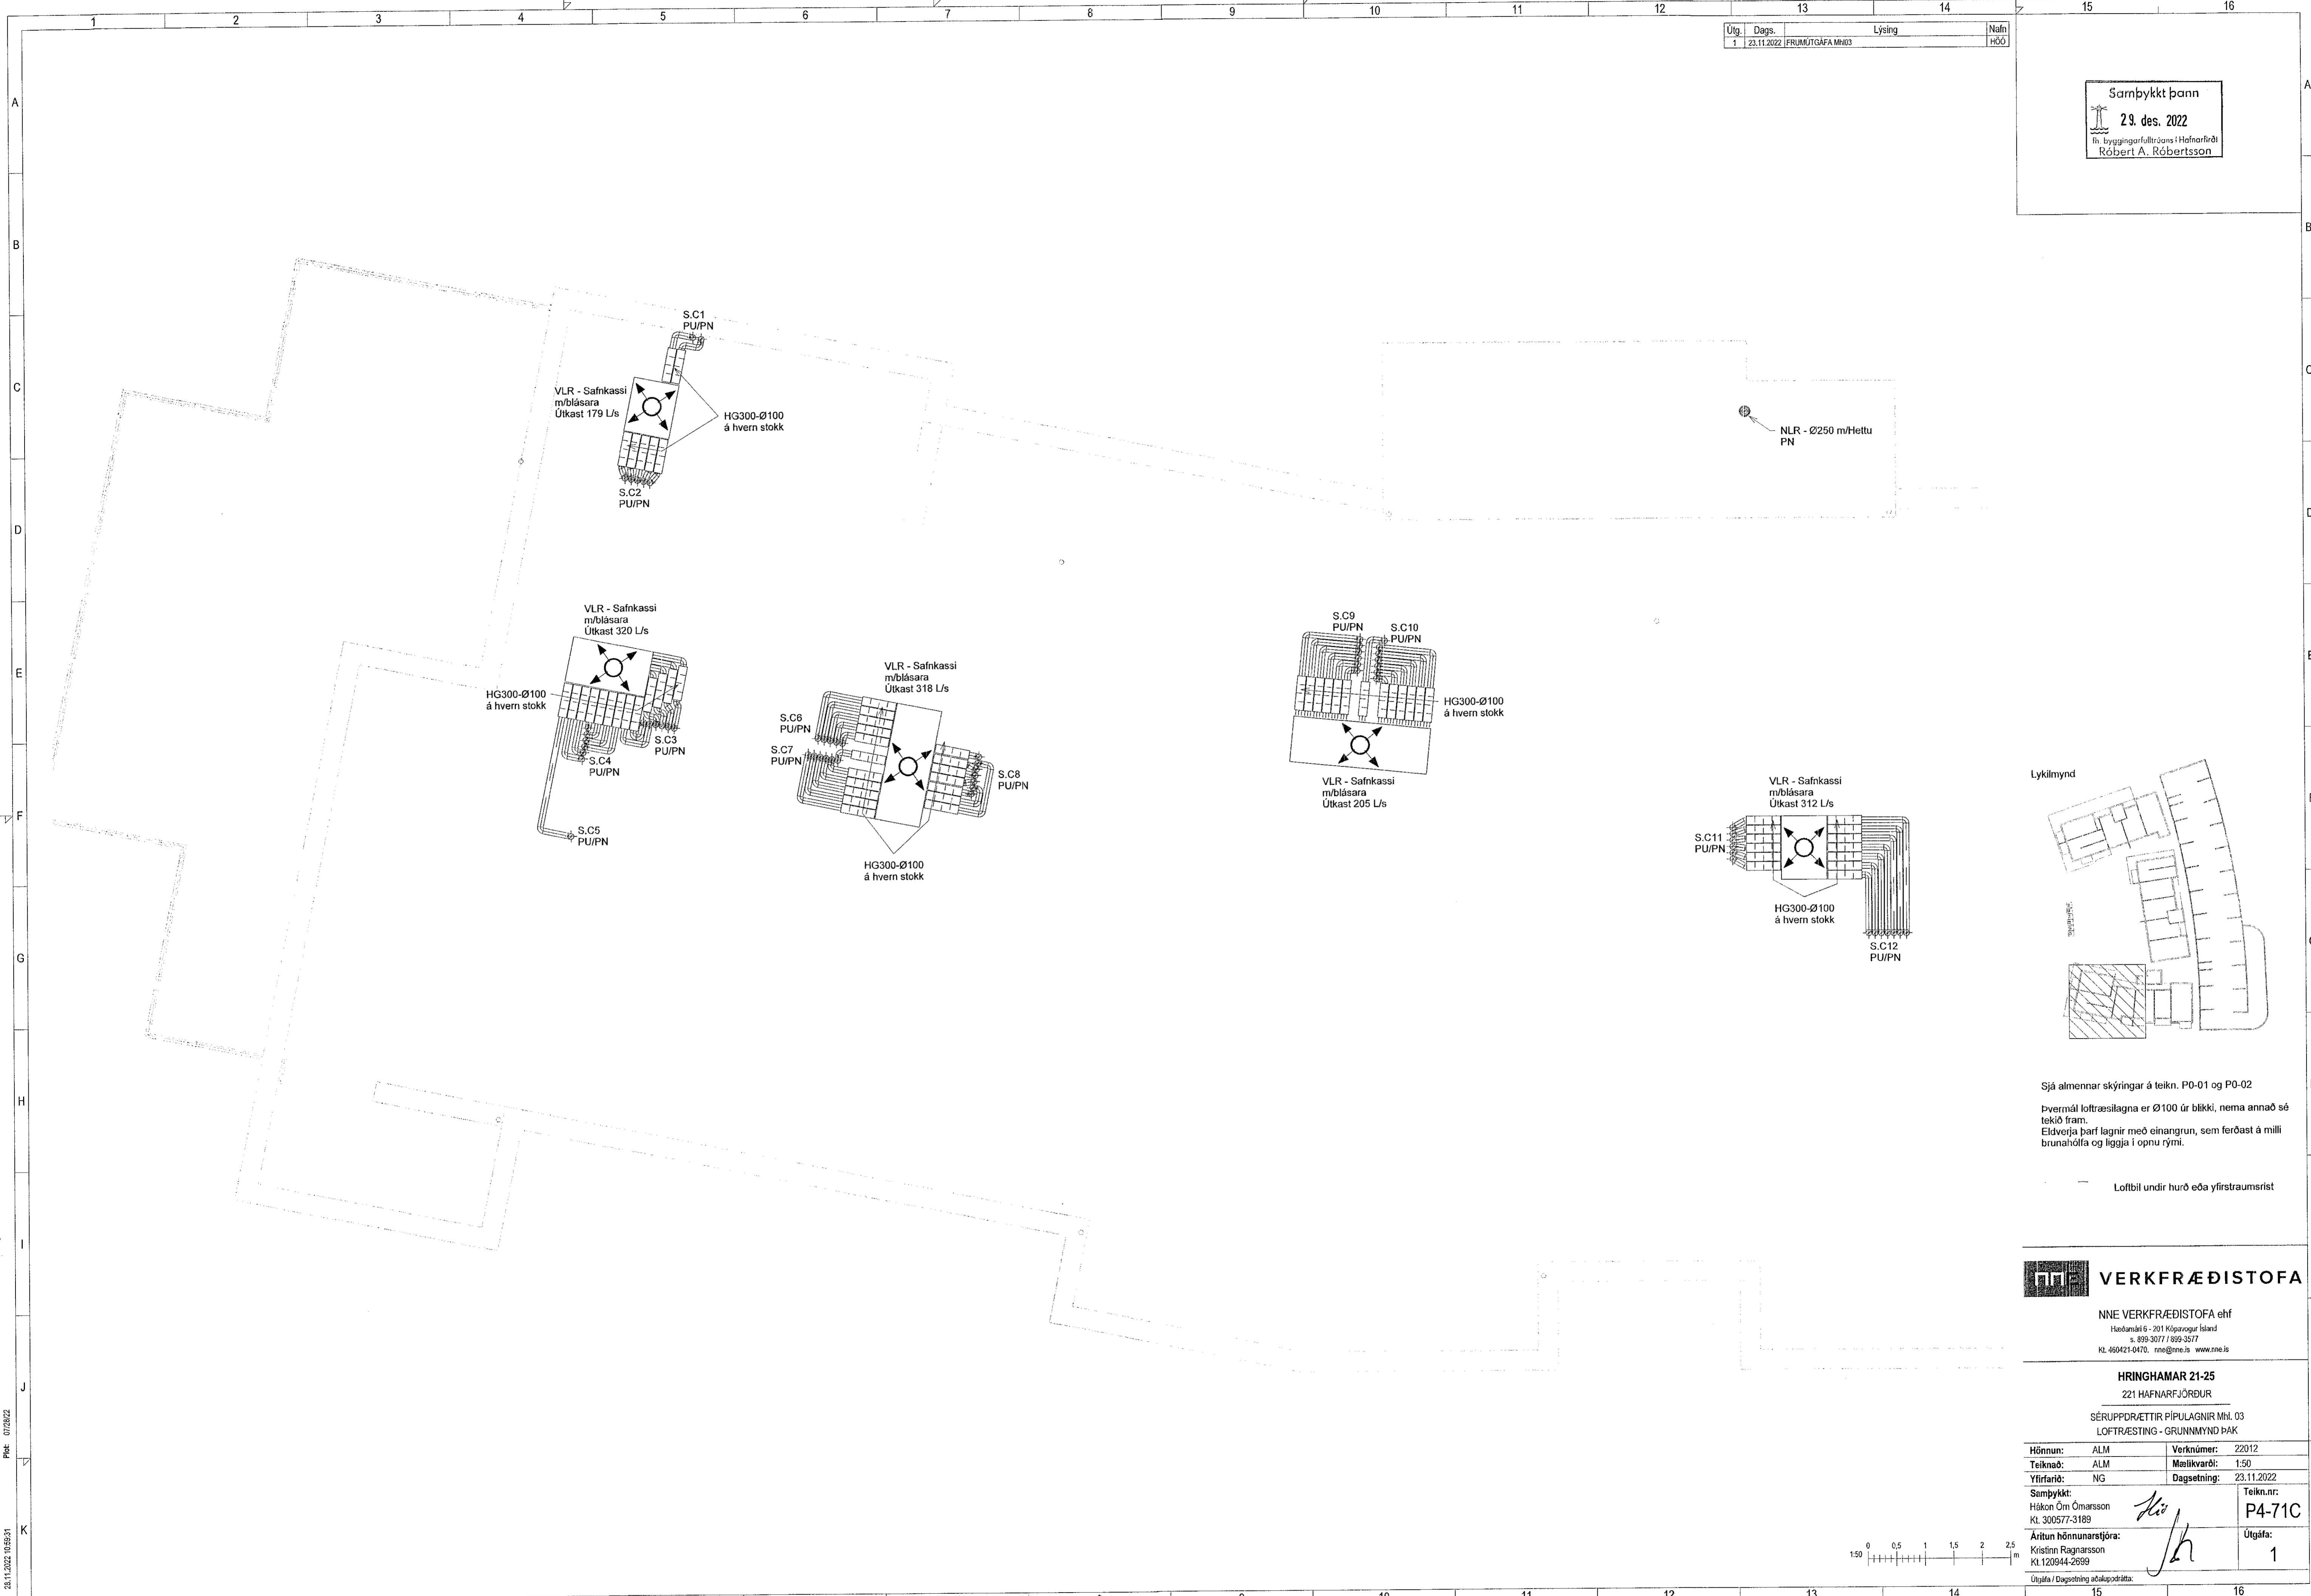

Sjá almennar skýringar á teikn. P0-01 og P0-02
Þvermál loftræslingna er Ø100 úr blíki, nema annað sé tekið fram.
Eldverja þarf lagdir með einangrun, sem ferðast á milli brunahöfða og liggja í opnu rými.


Loftbl undir hurð eða yfirstraumsrist

VERKFRÆÐISTOFA

NNE VERKFRÆÐISTOFA ehf
Hæðamán 6 - 201 Kópavogur Ísland
s. 899-3077 / 899-3577
Kl. 466421-0470. nne@nne.is www.nne.is

HRINGHAMAR 21-25
221 HAFNARFJÖRDUR
SÉRUPPDRÆTTIR PÍPULAGNIR MH. 03
LOFTRÆSTING - GRUNNMÝND ÞAK

Hönnun:	ALM	Verknumér:	22012
Teiknað:	ALM	Mælikvarði:	1:50
Yfirfarið:	NG	Dagsetning:	23.11.2022
Særþykkt:		Teikn.nr.:	P4-71C
Hákon Örn Ómarsson Kl. 300577-3189		Útgáfa:	1
Áritun hönnunarstjóra: Kristinn Ragnarsson Kl. 120944-2699		Útgáfa / Dagsetning aðlagðarpróta:	

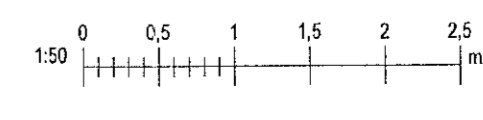

Skýr. 23.11.2022 10:55:31

Copyright © NNE Verkefni ehf. - Hittuðar skýringar eru aðeins til notkunar í þessum verkefni. Önnur notkun er böðuð.