SÉL EINANGRAÐIR JÁRNABAKKAR NOTAÐIR Á MÖRKUM SVALAGANGA OG ÍBÚÐA
SKV. ÞAÐ GERT SKV. FYRIRSKRIFT FRAMLEIÐANDA ISOKORB EÐA SAMBÆRILEGT.

Samþykkt þann
29. des. 2022
fh. byggingarfulltrúans í Hafnarfirði
Róbert A. Róbertsson

Mhl. 03

S23 A307 · S24 A307 · S25 A307 · S26 A307

No. ID
1 Isokorb® T Typ H-NN2-REI120-X60-H200-L100-5.1 — Δeq = 0,124 W/(K*m)
2 Isokorb® T Typ Q-V1-REI120-X60-H200-6.0 (Q10-H200-REI120) — Δeq = 0,085 W/(K*m) — ΔLw = 14,0 dB
3 Isokorb® T Typ H-VV2-NN1-REI120-X60-H200-L100-5.1 — Δeq = 0,244 W/(K*m)

Rectangular balcony 0.2mm² — 4.500 — Item 4
Inner corner balcony — 3.300 — Item 4

Item 100.45 · Item 105 · Item 108.5 · Item 112.5 · Item 81.5

AU-Austur (Ø8-Hús C Nr.25 — A206

03-0306	Stofa 26,4 m² K: 32,45	Herbergi 7,9 m²	Hjón 11,8 m²
03-0315	Svalir 9,9 m² K: 32,43		
	Eldhús 11,5 m²	Forstofa 6,7 m²	
03-0307	Gangur 4,2 m² K: 32,45		
	Bað / þvottur 6,4 m²		
03-0314	Svalir 9,9 m² K: 32,43		
03-0305	Stofa 27,1 m² K: 32,45	Eldhús 9,8 m²	Þvottur . V.S. 3,8 m²
	Bað 5,6 m²	Anddyri 7,6 m²	Gangur 6,5 m² K: 32,45
	Herbergi 8,7 m²	Hjón 11,8 m²	Herbergi 8,7 m²
03-0313	Svalir 8,5 m² K: 32,43		
	Herbergi 9,6 m²	Anddyri 4,4 m²	
	Bað / þvottur 6,3 m²		
	Hjón 13,4 m²		
03-0304	Stofa . Eldhús 32,1 m² K: 32,45		
03-0312	Svalir 9,5 m² K: 32,43		
03-0303	Stofa . Eldhús 32,0 m² K: 32,45		
03-0311	Svalir 9,4 m² K: 32,43		
	Anddyri 4,3 m²		
	Herbergi 9,6 m²	Anddyri 4,4 m²	Hjón 11,7 m²
	Bað / þvottur 6,3 m²		
	Hjón 13,4 m²		
03-0302	Stofa . Eldhús 29,5 m² K: 32,45		
03-0310	Svalir 12,6 m² K: 32,43		
	Anddyri 6,0 m²	Herbergi 8,7 m²	
	Bað 5,6 m²	Gangur 6,5 m²	Hjón 11,8 m²
	Þvottur . V.S. 3,8 m² K: 32,45		
	Eldhús 9,8 m²	Herbergi 8,7 m²	
03-0301	Stofa 27,1 m² K: 32,45		
03-0309	Svalir 6,5 m² K: 32,43		

*EF GAT ER Í VEGGHLUTA OFAN PLÖTU BEYGJAST LÓÐRÉTT JÁRN Í PLÖTUNA

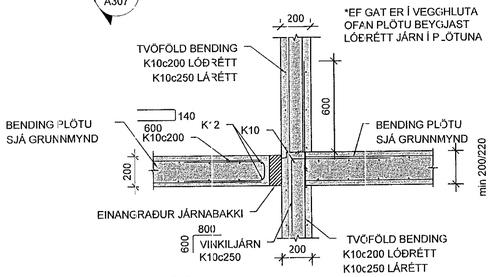

- / - EINANGRAÐIR JÁRNABAKKAR - TENGING VIÐ VEGGI/PLÖTUR
Mkv. 2

MKV. 2
0 500 1000 1500 2000 mm
1:20 (Í A1)

ÁRITUN HÖNNUNARSTJÓRA: Kristinn Pálsson Kt: 120344-2669

BREYTINGAR

NR.	DAGS.	BREYTING	SP.
1	25.11.2022	FRUMÚTGÁFA	HÓÓ
			HÓÓ

VERKFRÆÐISTOFA

NNE Verkfræðistofa ehf. kt. 460421-0470
HÆÐASMÁRI 6, 201 KÓPAVOGUR
hoo@nne.is, SÍMI 899-3577 / 899-3077

SAMÞYKKT HÁKON ÖRN ÓMARSSON 300577-3189

VERK
HRINGHAMAR 21-25
HAFNARFJÖRÐUR

TEIKNING
BURÐARVIRKI, MHL.03
EINANGRAÐIR JÁRNABAKKAR

HANNAÐ	TEIKNAÐ	YFIRFARIÐ	MÆLIKVARÐI
HÓÓ/SAÓ	SAÓ/HÓÓ	HÓÓ	1:20 /A1

DAGS.	VERK NR.	TEIKNING NR.	ÚTGÁFA NR.
25.11.2022	22012	B209	1

©Öll afnot og afritun teikninga, að hluta eða í heild er háð skriflegu leyfi höfunda