


Samþykkt þann  
23. des. 2022  
Th. byggingarfulltrúi (Hafnarfrétt)  
Róbert A. Róbertsson

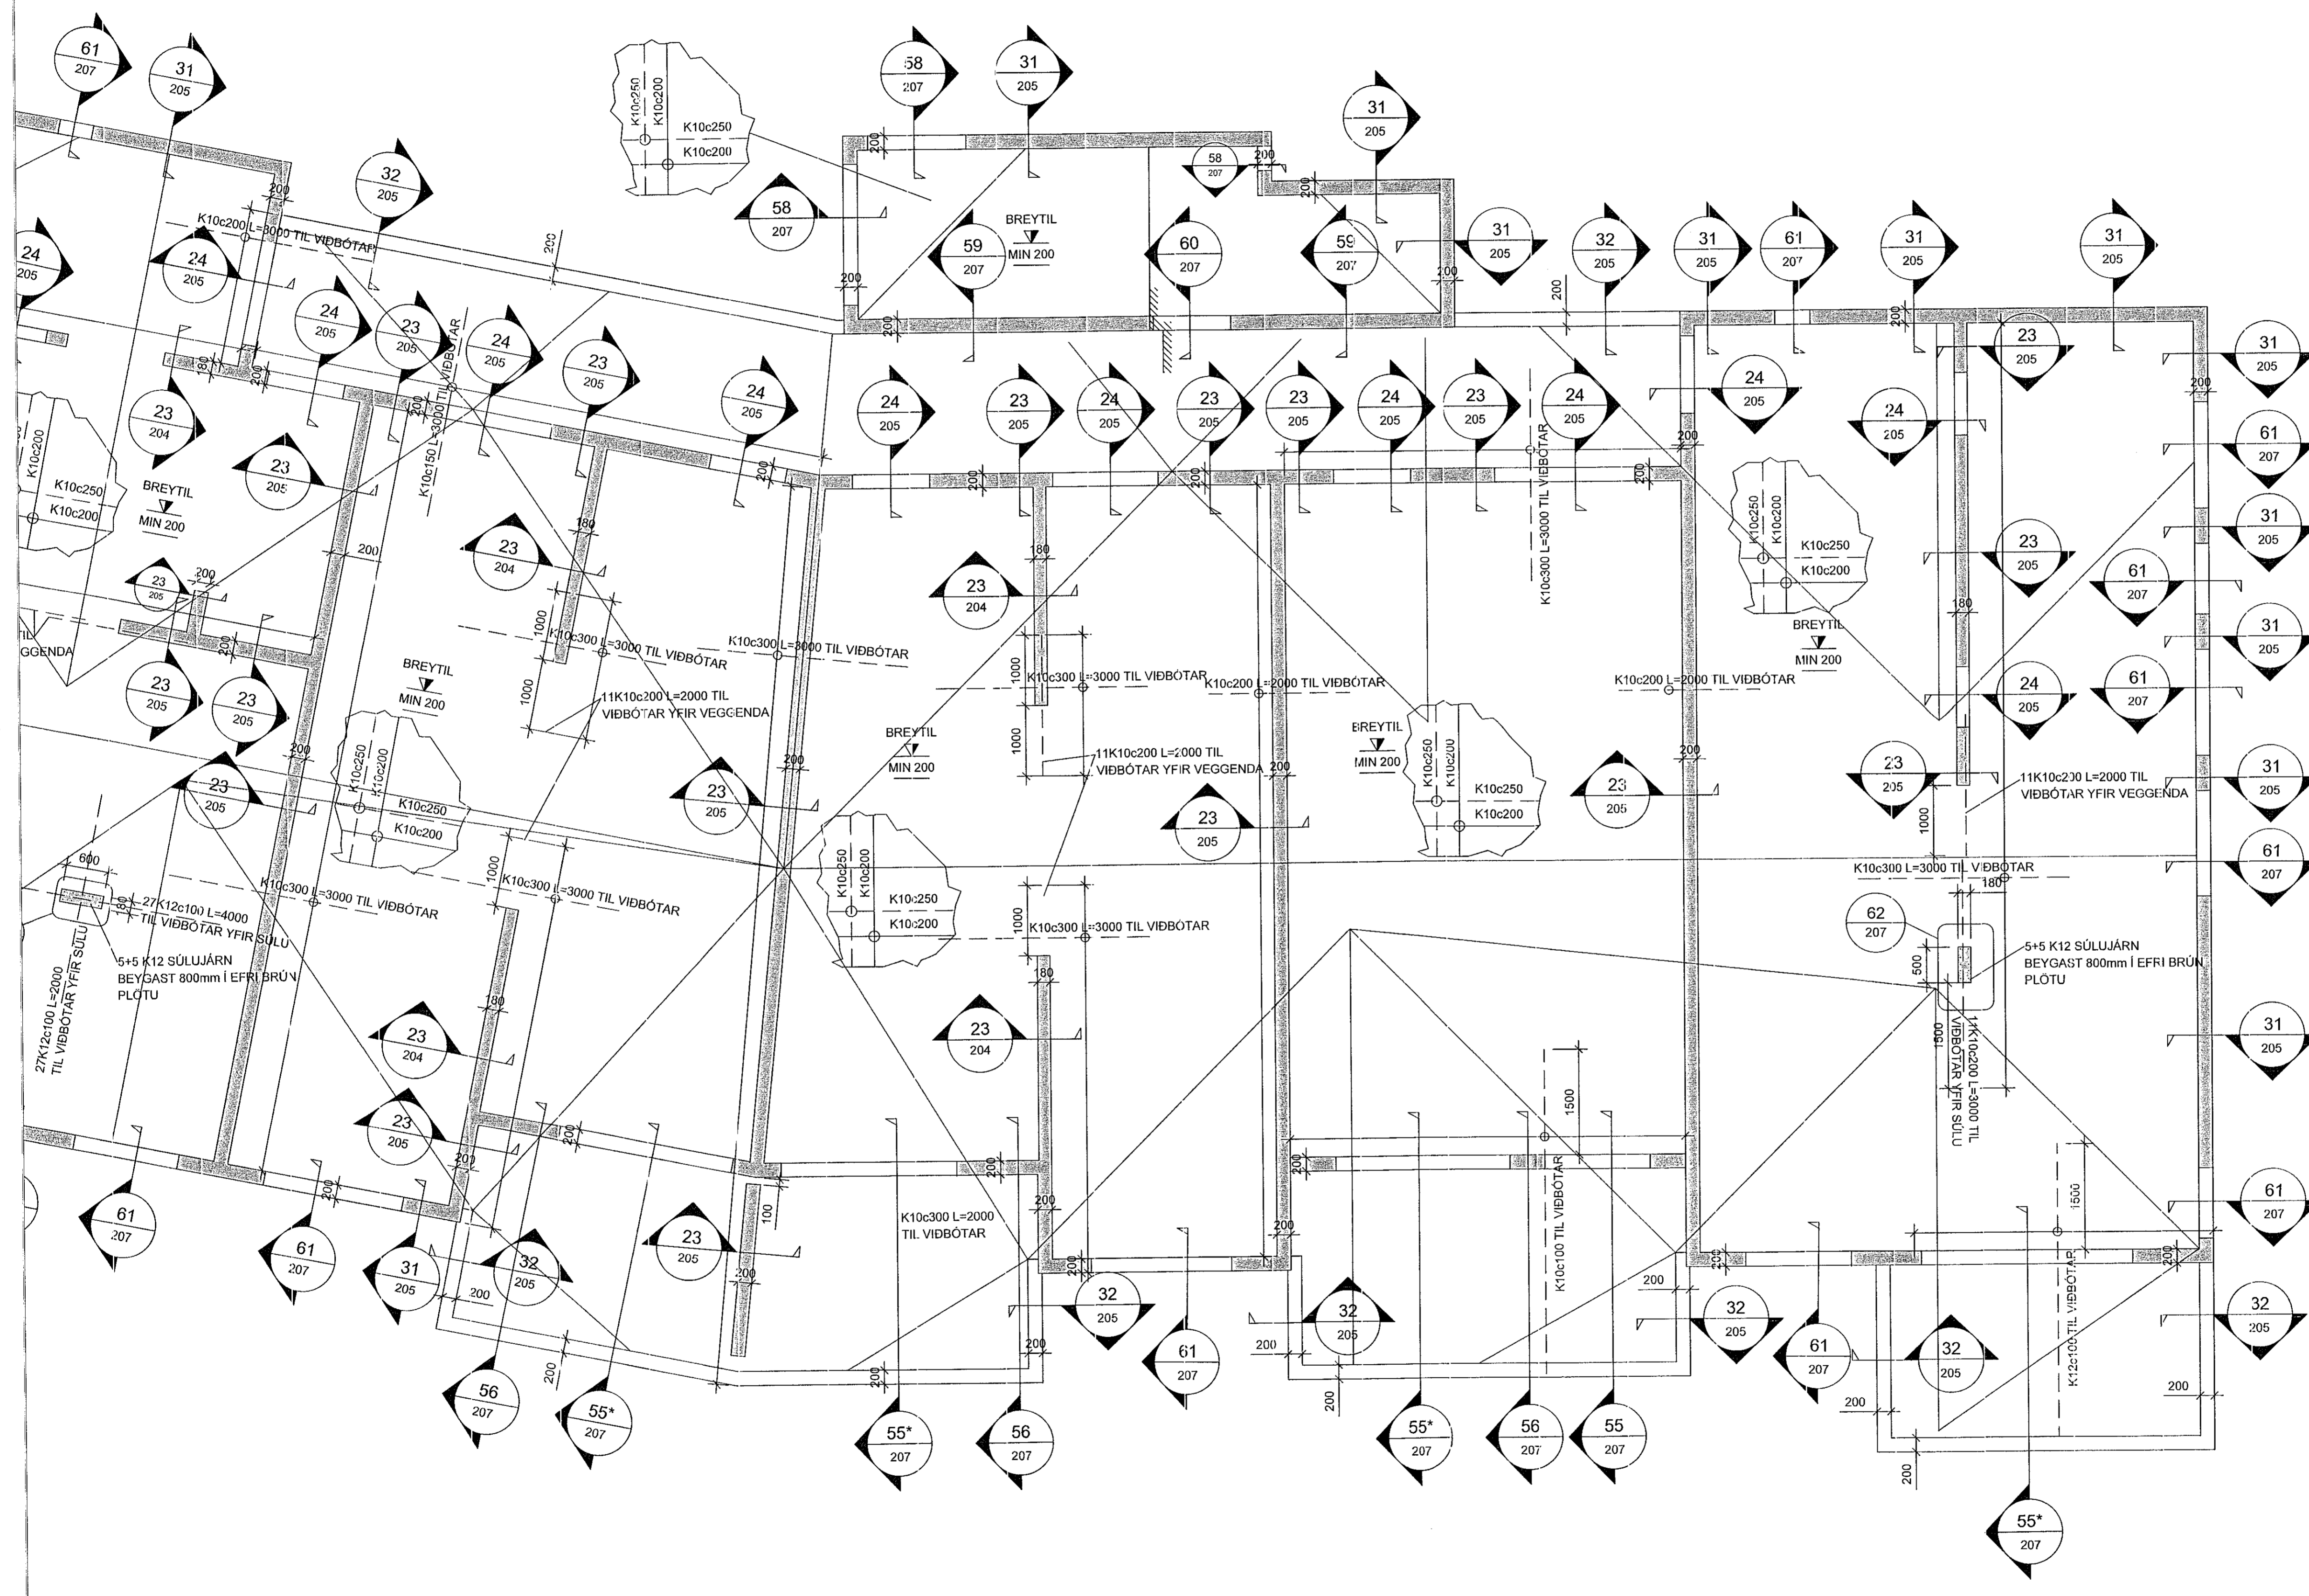

**ATHI:**  
 ALMENNAR SKÝRINGAR SJÁ TEIKN. B000  
 BENDING VEGGJA NEMA ANNAD SÉ TEKID FRAM:  
 180/200mm >YKKIR:  
 TVÓFALT NET K10c200 LÖÐRÉTT OG K10c250 LÁRÉTT  
 150mm ÞYKKIR:  
 EINFALT NET K10c200 LÖÐRÉTT OG K10c250 LÁRÉTT

JÁRNUN KRINGUM OP ER 2K12 OG JÁRNAFYRIRKOMULAG  
 SKV SKÝRINGARBLADI (NEMA ANNAD KOWI FRAM)  
 Í INNVEGGJUM KOMA 2K12 Í VEGGENDA

SÉU JÁRNABAKKAR NOTAÐIR Í STAÐ VINKLAU/LYKKJA SKULU  
 ÞEIR VALDIR ÞANNIG AÐ JÁRNAMAGNID SÉ ÞAÐ SAMÁ.



PLÓTURÆTI SKAL VERA AÐ LÁMARKI 50m<sup>2</sup>.

EINANGRUNARÞYKKIR ERU  
 -100mm PLÁSTEINANGRUN UNDIR BOTNPLÖTU, 24kg/m<sup>3</sup>  
 -100mm PLÁSTEINANGRUN NIÐUR MEÐ SÖKKUL

KJARNABORASAGA MÁ FYRIR LÖGNUM EF EKKI HEFUR  
 VERID GERT FYRIR ÞEIM Í UPPSTEYPU.  
 LAGNGAÐÓT Í SÖKKLA OG PLÓTUR, SJÁ LAGNATEIKNINGAR.

ATH G.R.F. ÚRTAKI FYRIR LAGNSTOFNA Í SÖKKLA ÞAR SEM  
 STOFNAR KOMA  
 NIÐUR MEÐ FRAM VEGGJUM OG GETA REKIST Í  
 SÖKKULFÆTUR.  
 YFIRFARA SKAL ALLAR MÁLSETNINGAR OG HÆÐARKÓTA  
 M.T.I TEIKNINGA ARKITEKTA OG GERA HÖNNUÐUM VIÐVART  
 EF MISRÆMI FINNST.

**LYKILMYND**

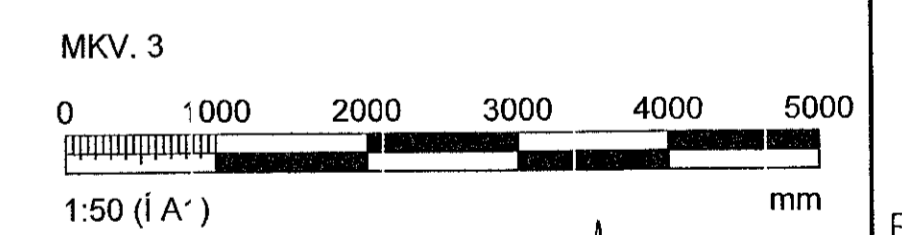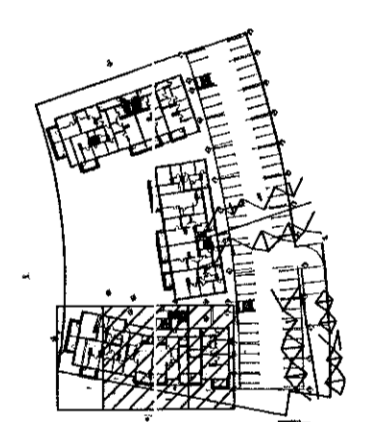

ÁRITUN HÖNNUNARSTJÓRA: Kristinn Þorgeirsson Kt. 120344-2669

BREYTINGAR			
NR.	DAGS.	BREYTING	Sb.
1	25.11.2022	FRUMÚTGÁFA	HOÓ HOÓ

**VERKFRÆÐISTOFA**

NNE Verkfærðistofa ehf. kt. 460421-0470  
 HÆÐASMÁRI 6, 201 KÓPAVOGUR  
 hoo@nne.is, Sími 899-3577 / 899-307

SAMÞYKKT HÁKON ÖRN ÓMARSSON 300577-3189

VERK  
**HRINGHAMAR 21-25**  
**HAFNARFJÖRÐUR**

TEIKNING  
**BURÐARVIRKI, MHL.03**  
**VEGGIR OG ÞAKPLATA 6.HÆÐ**  
**GRUNNMÝND**

HANNAÐ	TEIKNAD	YFIR/ARIÐ	MÆLIKVARÐI
HOÓ/SAÓ	SAÓ/HOÓ	HOÓ	1:50
DAGS.	VERK NR.	TEIKNING NR.	ÚTGÁFA NR.
25.11.2022	22012	B171	1

GRUNNMÝND, VEGGIR OG ÞAKPLATA 6.HÆÐ  
 MKV. 3

©ÖR arkitekt og arkitektar, að hluta eða í heild er það skriflegt höfundarverk.