


Samþykkt þann
29. des. 2022
Róbert A. Róbertsson

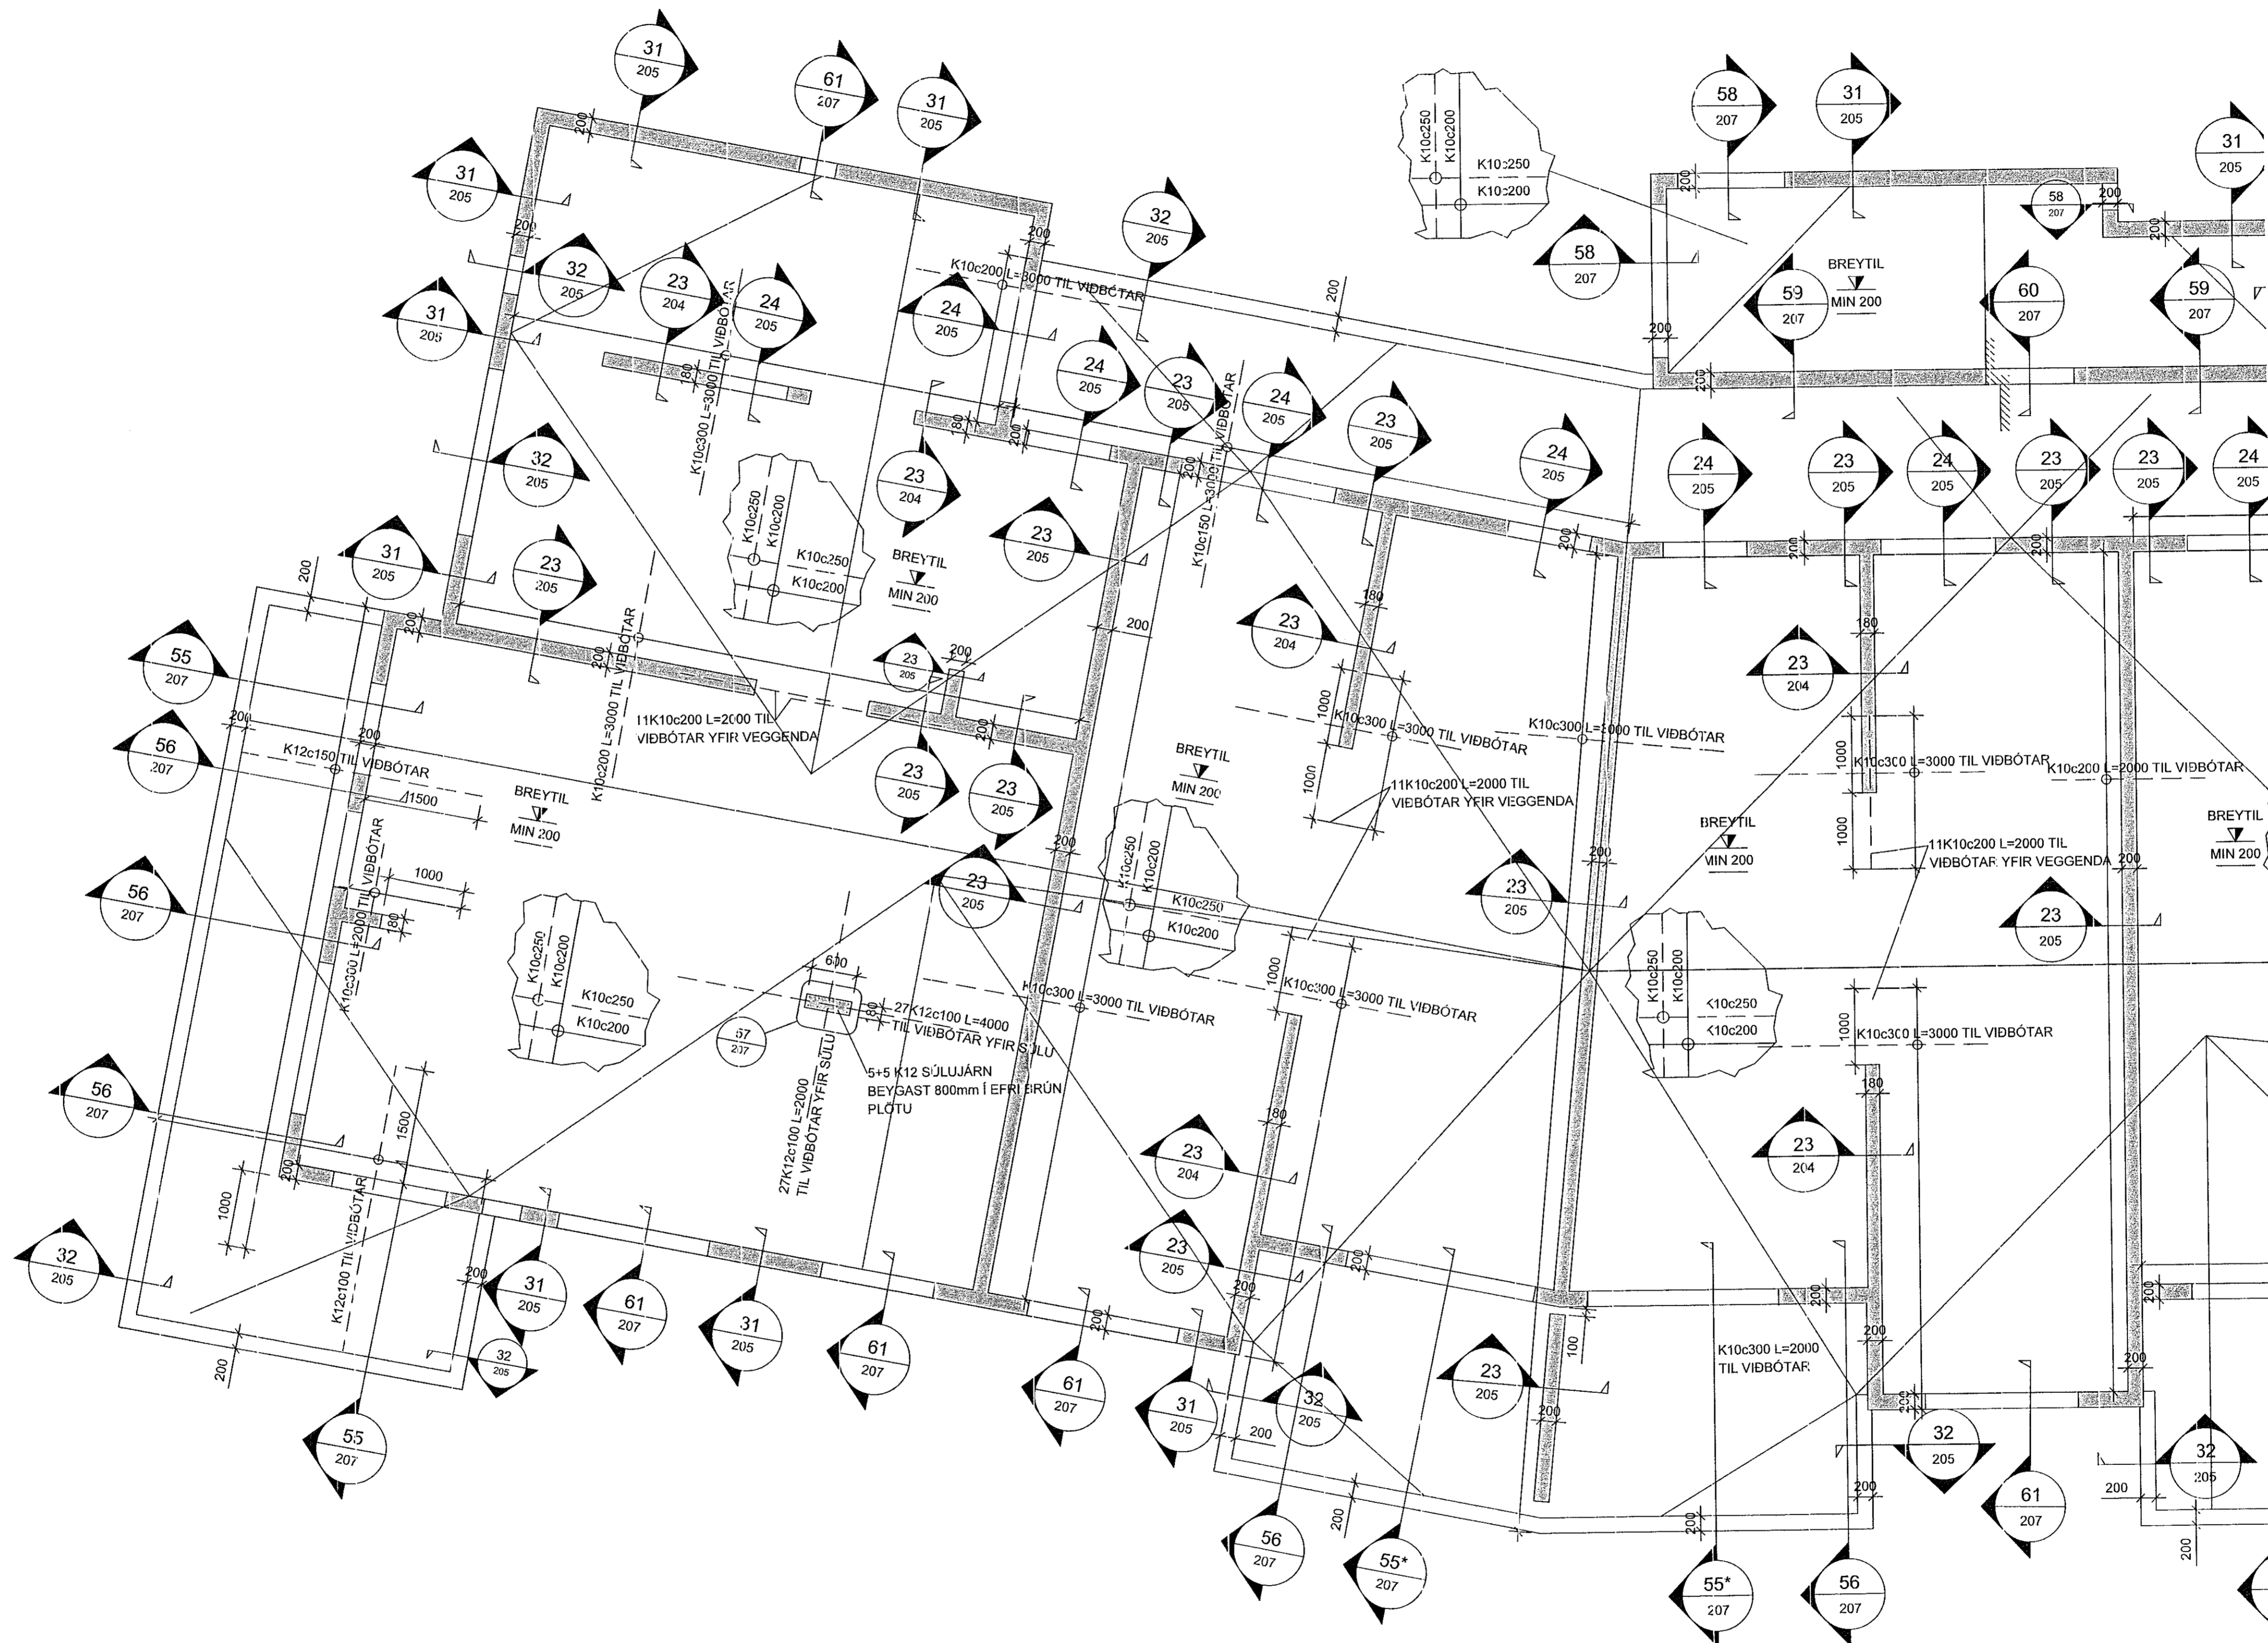

ATHI:
 ALMENNAR SKÝRINGAR SJÁ TEIGN. B000
 BENDING VEGGJA NEMA ANNAD SE TEKIÐ FRAM:
 180/200mm >YKKIR:
 TVÖFALT NET K10c200 LÓÐRÉTT OG K10c250 LÁRÉTT
 150mm ÞYKKIR:
 EINFALT NET K10c200 LÓÐRÉTT OG K10c250 LÁRÉTT

JÁRNUN KRINGUM OP ER 2K12 OG JÁRNFYRIRKOMULAG SKV SKÝRINGARBLAÐI (NEMA ANNAD KOMI FRAM) Í INNVEGGJUM KOMA 2K12 Í VEGGENDA

SÉU JÁRNABAKKAR NOTAÐIR Í STAD VINLAU-LYKKJA SKULU ÞEIR VALDIR ÞANNIG AÐ JÁRNAMAGNID SE ÞAD SAMA.

PLÖTUSÆTI SKAL VERA AÐ LÁMARKI 50mm.


EINANGRUNARÞYKKTIR ERU
 -100mm PLASTEINANGRUN UNDIR BOTNPLÖTU, 24kg/m²
 -100mm PLASTEINANGRUN NIÐUR MEÐ SÖKKUL

KJARNABORA/SAGA MÁ FYRIR LÖGNUM EF EKKI HEFUR VERIÐ GERT FYRIR ÞEIM Í UPPSTEYPU. LAGNAGÓT Í SÖKKLA OG PLÖTUR, SJÁ LAGNATEIKNINGAR.

ATH G.R.F. ÚRTAKI FYRIR LAGNASTOFNA Í SÖKKLA ÞAR SEM STOFNAR KOMA NIÐUR MEÐ FRAM VEGGJUM OG GETA REKIST Í SÖKKULFÆTUR.

YFIRFARA SKAL ALLAR MÁLSETNINGAR OG HÆÐARKÓTA M.T.T. TEIKNINGA ARKITEKTA OG GERA HÖNNUÐUM VIÐ/ART EF MISRÆMI FINNST.

LYKILMYND

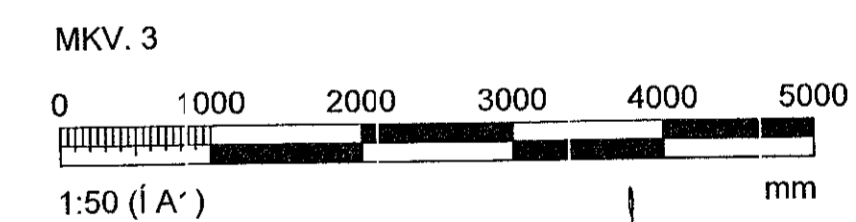

ÁRITUN HÖNNUNARSTJÓRA: Kristinn Ragnvaldsson Kl. 120944-2669

BREYTINGAR			
NR.	DAGS.	BREYTING	SP.
1	25.11.2022	FRUMÚTGÁFA	HÓO
			HÓO

VERKFRÆÐISTOFA

NNE Verkfærðistofa ehf. hl. hl. 400421-0470
 HÉÐASMÁRI 6, 201 KÓPAVOGUR
 hoo@nne.is, Sími 999-3577 / 899-3077

SAMÞYKKT HÁKON ÖRN ÓMARSSON 300577-3189

VERK
 HRINGHAMAR 21-25
 HAFNARFJÖRDUR

TEIKNING
 BURÐARVIRKI, MHL.03
 VEGGIR OG ÞAKPLATA 6.H.ÉÐ
 GRUNNMÝND

HANNAÐ	TEIKNAD	YFIRFARID	MÁLKVÆÐI
HÓO/SAO	SAO/HÓO	HÓO	1:50

DAGS.	VERK NR.	TEIKNING NR.	ÚTGÁFA NR.
25.11.2022	22012	B170	1

© All rights reserved. All drawings are the property of NNE Verkfærðistofa ehf.