


Samþykkt þann
29. des. 2022
fr. byggingarfulltrúans í Hafnarfirði
Róbert A. Róbertsson

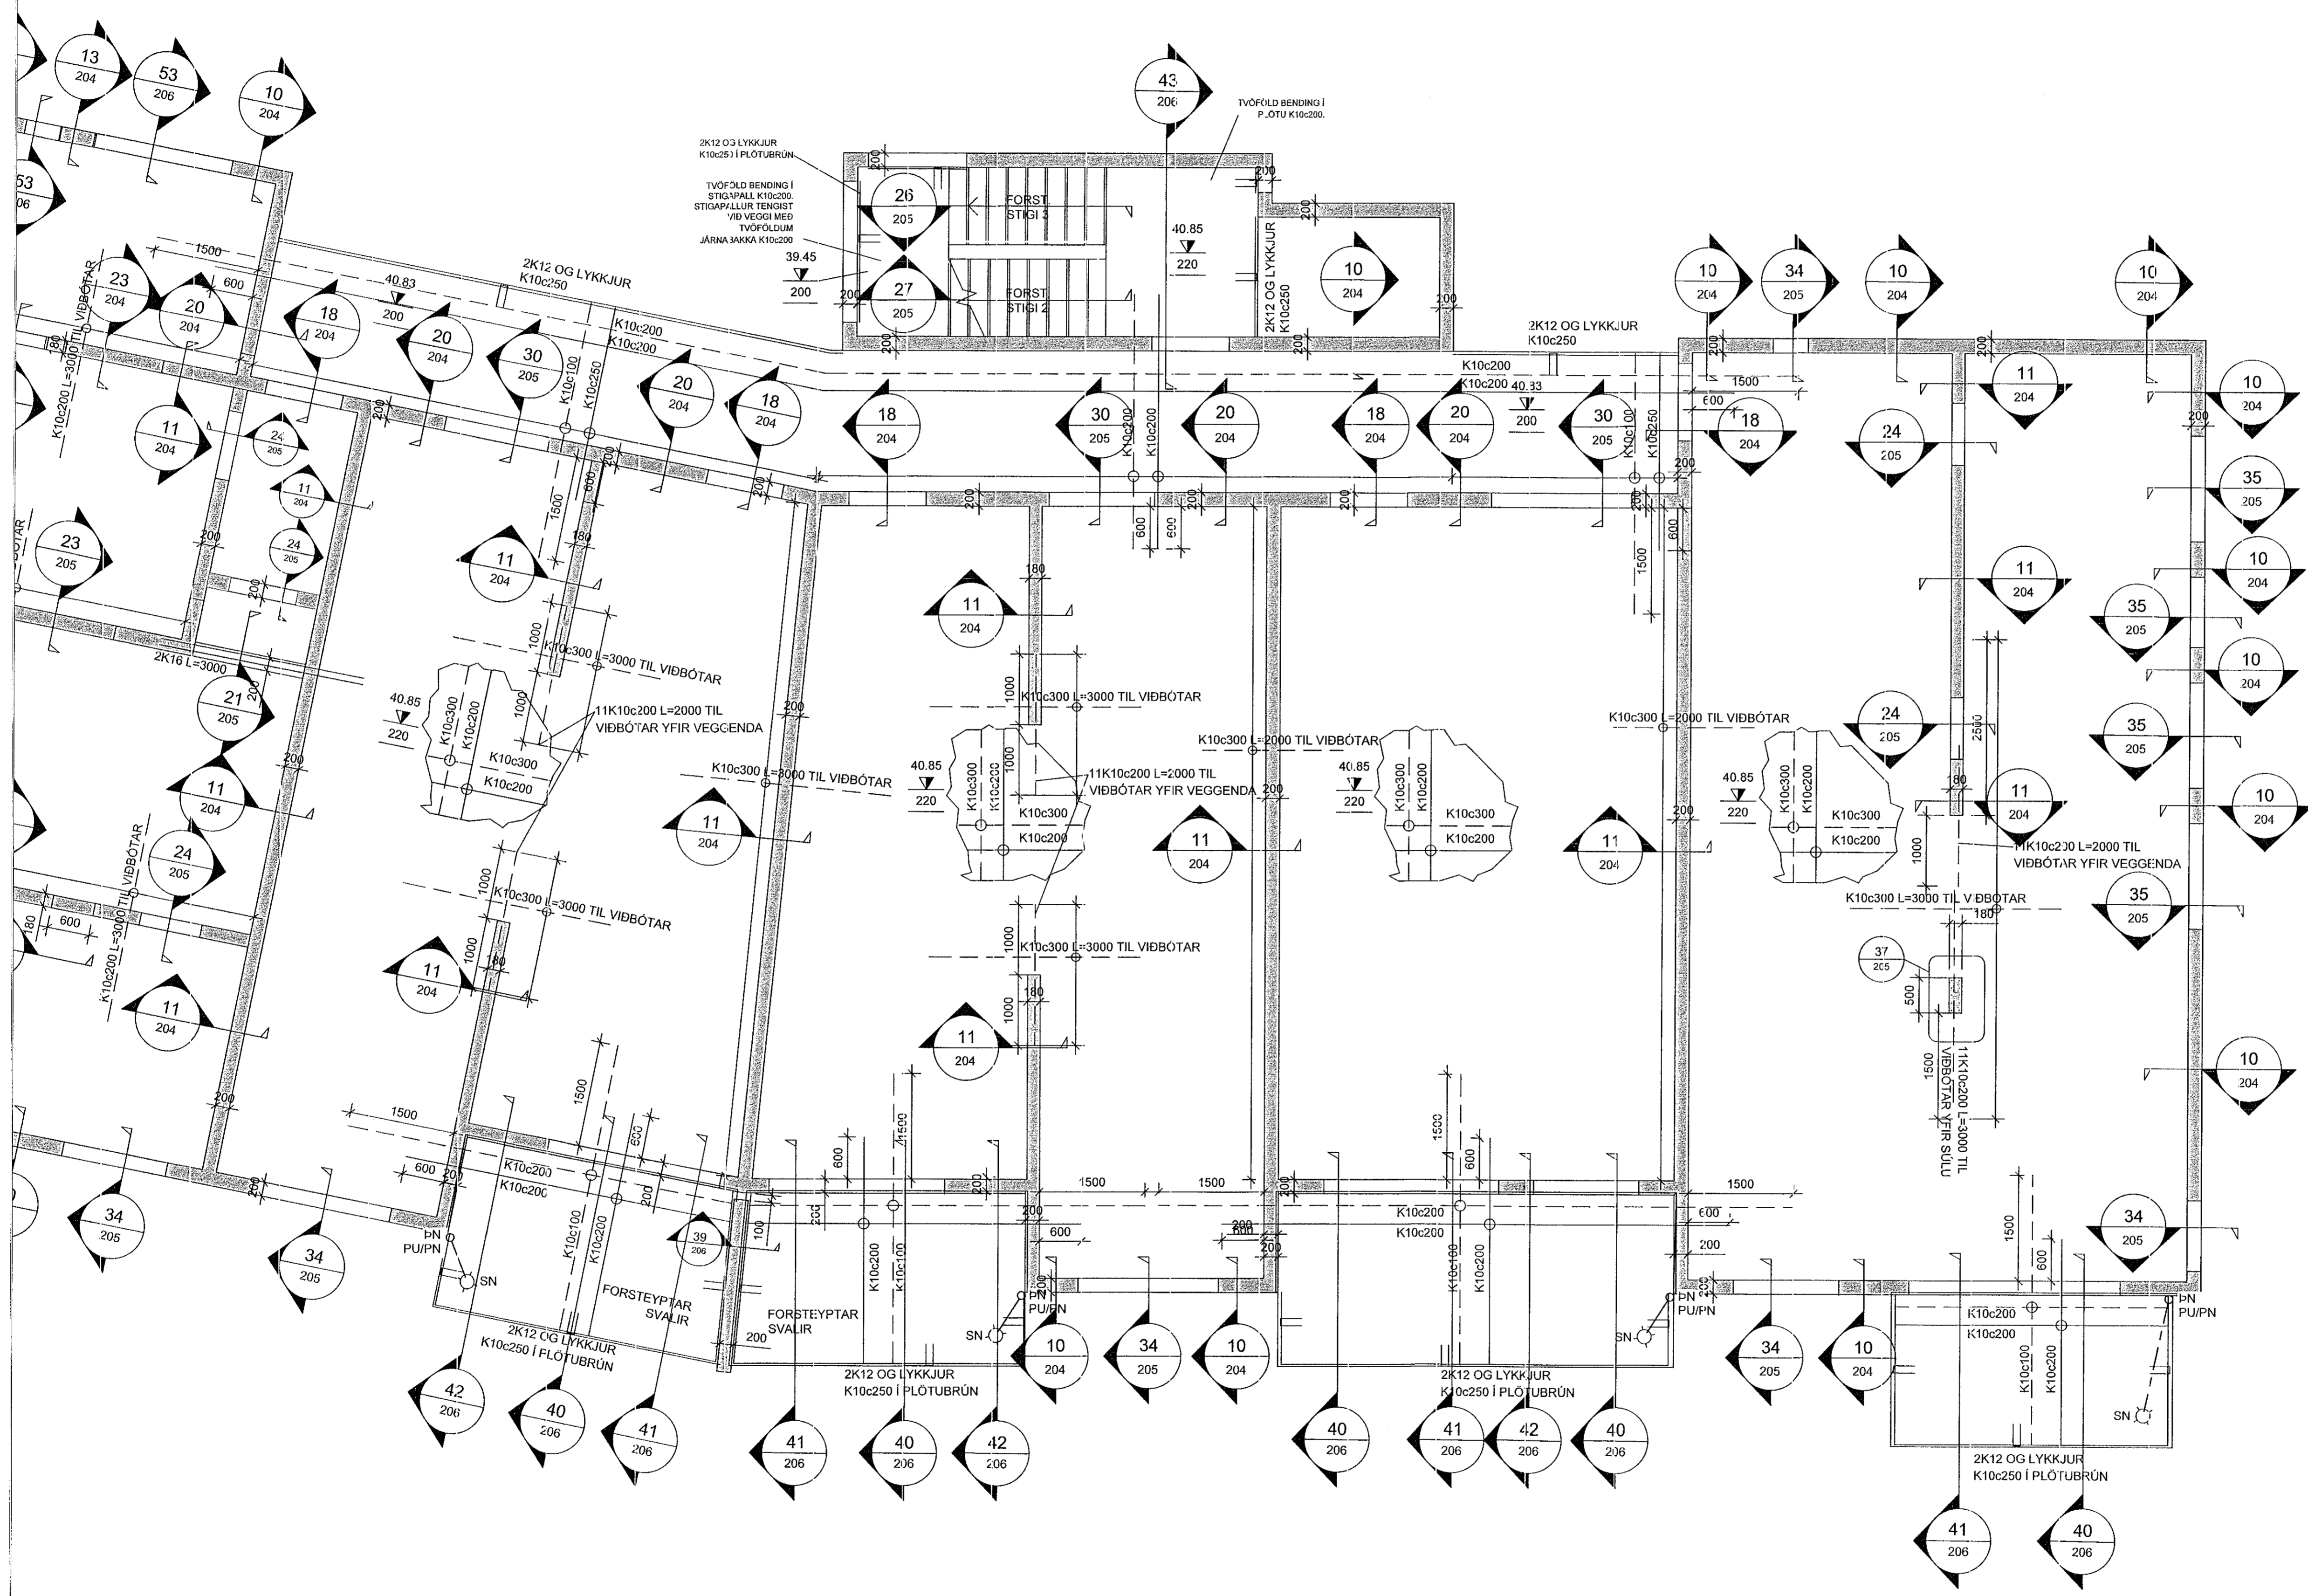

ATHI:
ALMENNAR SKÝRINGAR SJÁ TEIKN. B000
BENDING VEGGJA NEMA ANNAD SÉ TEKIÐ FRAM:
180/200mm ÞYKKIR:
TVÖFALT NET K10c200 LÖÐRÉTT OG K10c250 LÁRÉTT
150mm ÞYKKIR:
EINFALT NET K10c200 LÖÐRÉTT OG K10c250 LÁRÉTT

JÁRNUN KRINGUM OP ER 2K12 OG JÁRNFYRIRKOMULAG
SKV SKÝRINGARBLADI (NEMA ANNAD KOMI FRAM)
Í INNVEGGJUM KOMA 2K12 Í VEGGENDA

SÉU JÁRNABAKKAR NOTAÐIR Í STAÐ VINKLA/U-LYKKJJA SKULU
PEIR VALDIR ÞANNIG AÐ JÁRNAMAGNID SÉ ÞAD SAMI.

PLÖTUSÆTI SKAL VERA AÐ LÁMARKI 50mm.

EINANGRUNARÞYKKTIR ERU
-100mm PLÁSTEINANGRUN UNDIR BOTNFLÖTU, 24kg/m³
-100mm PLÁSTEINANGRUN NIÐUR MED SÖKKUL



KJARNABORA/SAGA MÁ FYRIR LÖGNUM EF EKKI HEFUR
VERIÐ GERT FYRIR ÞEIM Í UPPSTEYPU.
LAGNGAGÓT Í SÖKKLA OG PLÖTUR, SJÁ LAGNATEKNINGAR.

ATH G.R.F. ÚRTAKI FYRIR LAGNASTOFNA Í SÖKKLA ÞAR SEM
STOFNAR KOMA
NIÐUR MED FRAM VEGGJUM OG GETA REKIST Í
SÖKKULFÆTUR.

YFIRFARA SKAL ALLAR MÁLSETNINGAR OG HÆÐARKÓTA
M.T.T. TEIKNINGA ARKITEKTA OG GERA HÖNNUBUM VIÐVART
EF MISRÆMI FINNST.

SÉU ISOKORB EINANGRÆÐIR JÁRNABAKKAR NOTAÐIR Á
TENGIPUNKTUM SVALAGANGA OG IBUDA SKAL ÞAD
GERT SKV. FYRIRSKRIFT FRAMLEIÐANDA SJÁ TEIKN B209

LYKILMYND

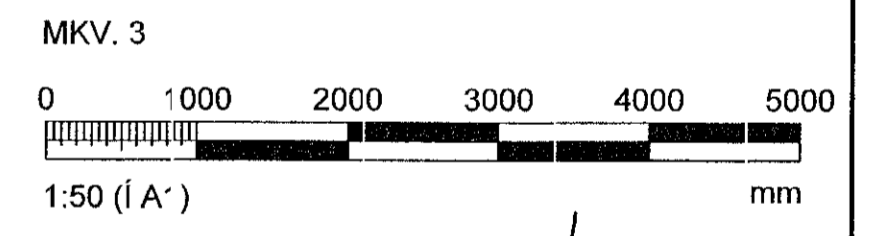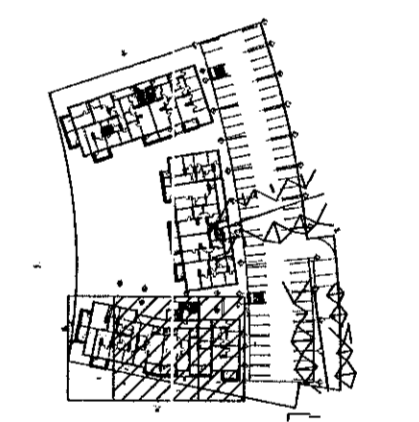

ARITUN HÖNNUNARSTJÓRA: Kristinn Þóroddsson Kt. 120944-2869

BREYTINGAR	NR.	DAGS.	BREYTINGA	SP.
	1	25.11.2022	FRUMÚTGÁFA	HOÓ

VERKFRÆÐISTOFA

NNE Verkfræðistofa ehf. kt. 460421-0470
HÉÐASMARI 6, 201 KÓPAVOGUR
hoo@nne.is, Sími 899-3577 / 899-3077

SAMÞYKKT HÁKON ÖRN ÓMARSSON 300577-3189

VERK
HRINGHAMAR 21-25
HAFNARFJÖRDUR

TEIKNING
BURÐARVIRKI, MHL_03
VEGGIR OG LOFTAPLATA 5.HÆÐ
GRUNNMYND

HANNAÐ	TÍÐNAD	YFIR-ARÍÐ	MÆLVARÐI
HOÓ/SAÓ	SAÓ/HOÓ	HOÓ	1:50

DAGS.	VERK NR.	TEIKNING NR.	ÚTGÁFA NR.
25.11.2022	22012	B161	1

GRUNNMYND, VEGGIR OG LOFTAPLATA 5.HÆÐ
MKV. 3

©2022 skrif og skil. teikningar, að hluta eða í heild er háð skrárgæki leyfi hó lands