


Samþykkt þann
29. des. 2022
H. byggingarfulltrúans í Hafnarfirði
Róbert A. Róbertsson

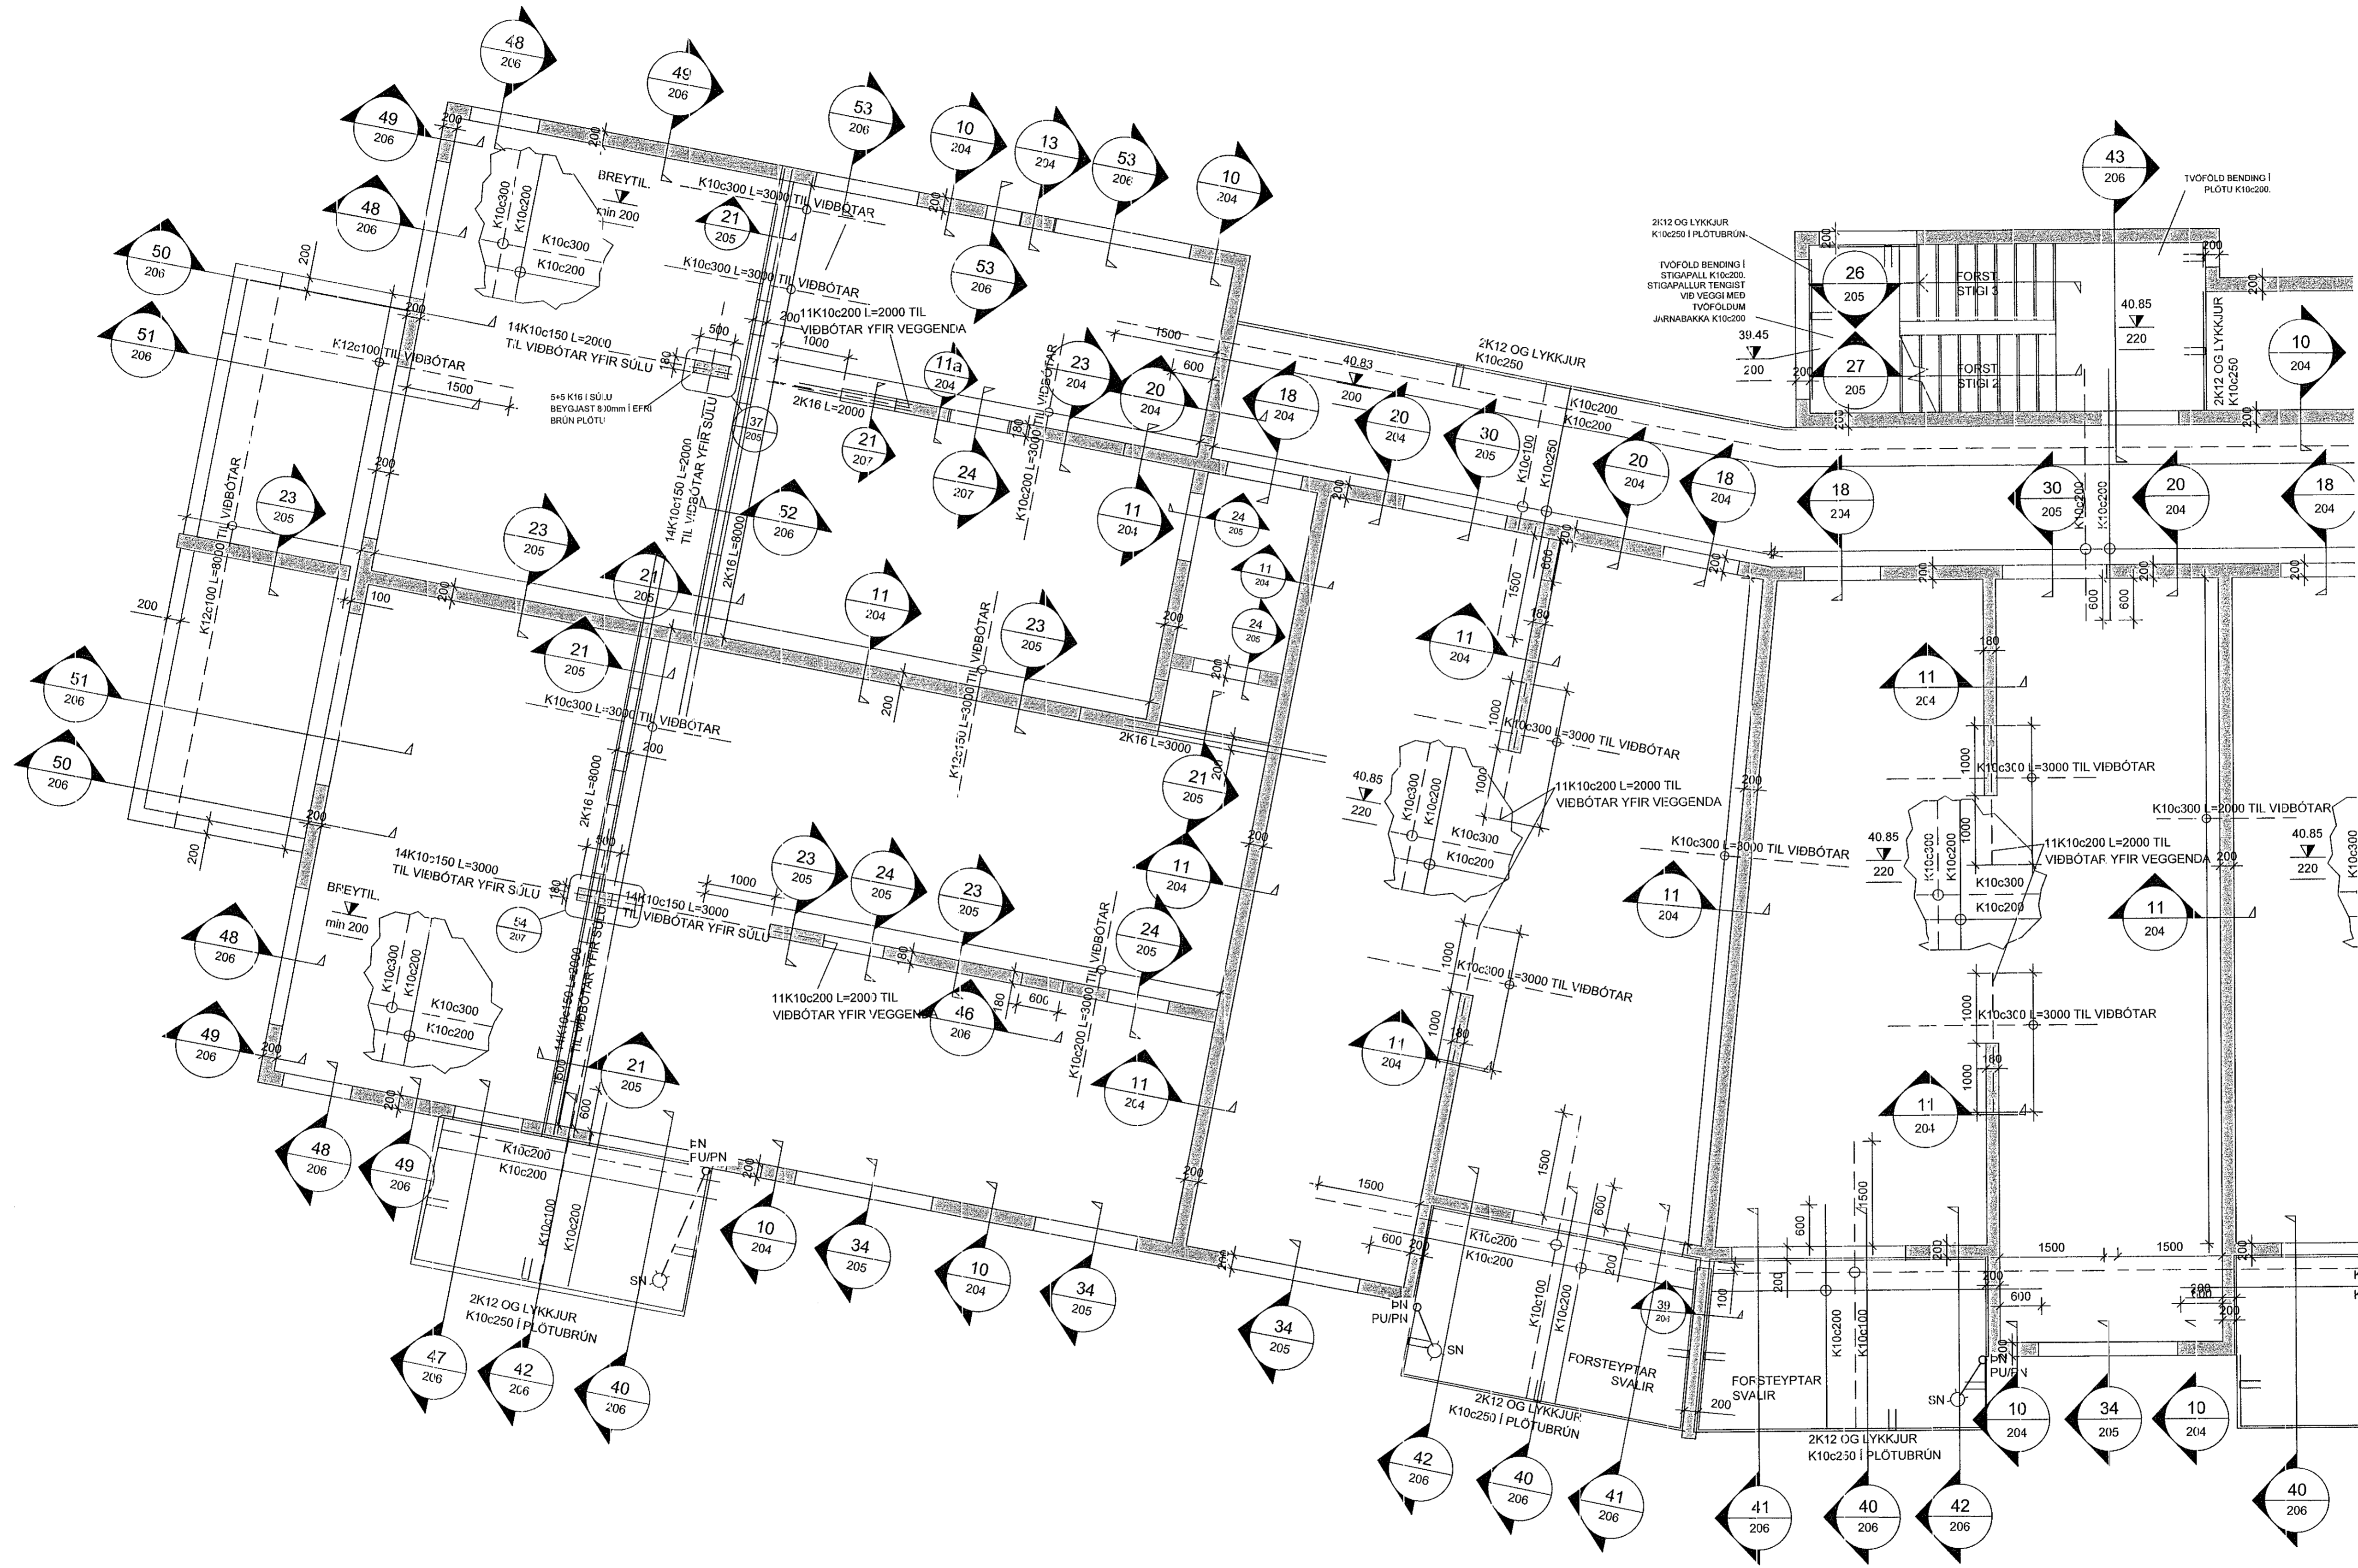

ATHI:
 ALMENNAR SKÝRINGAR SJÁ TEIGN. B000
 BENDING VEGGJA NEMA ANNAD SÉ TEKID FRAM:
 180/200mm >YKKIR:
 TVÖFALT NET K10c200 LÖÐRÉTT OG K10c250 LÁRÉTT
 150mm ÞYKKIR:
 EINFALT NET K10c200 LÖÐRÉTT OG K10c250 LÁRÉTT

JÁRNUN KRINGUM OP ER 2K12 OG JÁRNAFYRIRKOMULAG SKV SKÝRINGARBLADI (NEMA ANNAD KOMI FRAM) Í INNVEGGJUM KOMA 2K12 Í VEGGENDA

SÉU JÁRNABAKKAR NOTAÐIR Í STAÐ VINKLA/UYKKJJA SKULU ÞEIR VALDIR ÞANNIG AD JÁRNAMAGNID SÉ ÞAÐ SAMÁ.

PLÖTUSÆTI SKAL VERA AÐ LÁMARKI 50m.

EINANGRUNARÞYKKIR ERU
 -100mm PLASTEINANGRUN UNDIR BOTNPLÖTU, 24kg/m³
 -100mm PLASTEINANGRUN NIÐUR MED SÖKKUL



KJARNABORA/SAGA MÁ FYRIR LÖGNUM EF EKKI HEFUR VERID GERT FYRIR ÞEIM Í UPPSTEYPU. LAGNGAÐ Í SÖKKLA OG PLÖTUR, SJÁ LAGNATEKNINGAR.

ATH G.R.F. ÚRTAKI FYRIR LAGNASTOFNA Í SÖKKLA PAR SEM NIÐUR MED FRAM VEGGJUM OG GETA REKIST Í SÖKKULÆTUR.

YFIRFARA SKAL ALLAR MÁLSETNINGAR OG HÆÐARKÓTA M.T.T TEIKNINGA ARKITEKTA OG GERA HÖNNUÐUM VIÐVART EF MISRÆMI FINNST.

SÉU ISOKORB EINANGRAEIR JÁRNABAKKAR NOTAÐIR Á TENGIPUNKTUM SVALAGANGA OG ÍBÚÐA SKAL ÞAÐ GERT SKV. FYRIRSKRIF FRAMLEIÐANDA SJÁ TEIGN B209

LYKILMYND

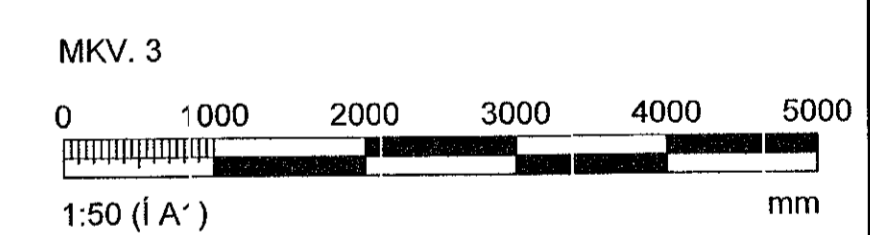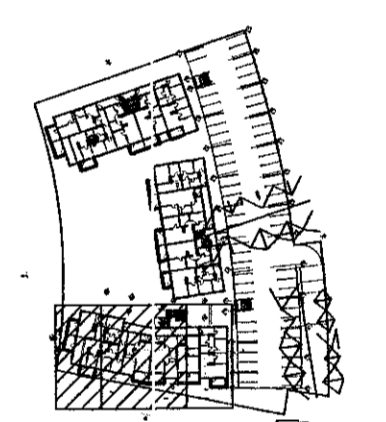

ARITUN HÖNNUNARSTJÓRA: Kristinn Ragnsson KT: 120944-2669

BREYTINGAR			
NR.	DAGS.	BREYTING	SP.
1	25.11.2022	FRUMUTGÁFA	HÓO
			HÓO

VERKFRÆÐISTOFA

NNE Verkfræðistofa ehf. kt. 460421-0470
 HÆÐASMÁRI 6, 201 KÓPAVOGUR
 hoo@nne.is, Sími 899-3577 / 899-3077

SAMÞYKKT HÁKON ÖRN ÓMARSSON 300577-3189

VERK
 HRINGHAMAR 21-25
 HAFNARFJÖRÐUR

TEKNING
 BURDARVIKJ, MHL.03
 VEGGIR OG LOFTAPLATA 5.HÆÐ
 GRUNNMYND

HANNAÐ	TEIKNAD	YFIRARID	MELEIKVARI	
HOÓ/SAÓ	SAÓ/HÓO	HÓO	1:50	/A1
DAGS.	VERK NR.	TEIKNING NR.	ÚTGÁFA NR.	
25.11.2022	22012	B160	1	

GRUNNMYND, VEGGIR OG LOFTAPLATA 5.HÆÐ
 MKV. 3