




Samþykkt þann
29. des. 2022
í byggingarfulltrúna í Hafnarfirði
Róbert A. Róbertsson

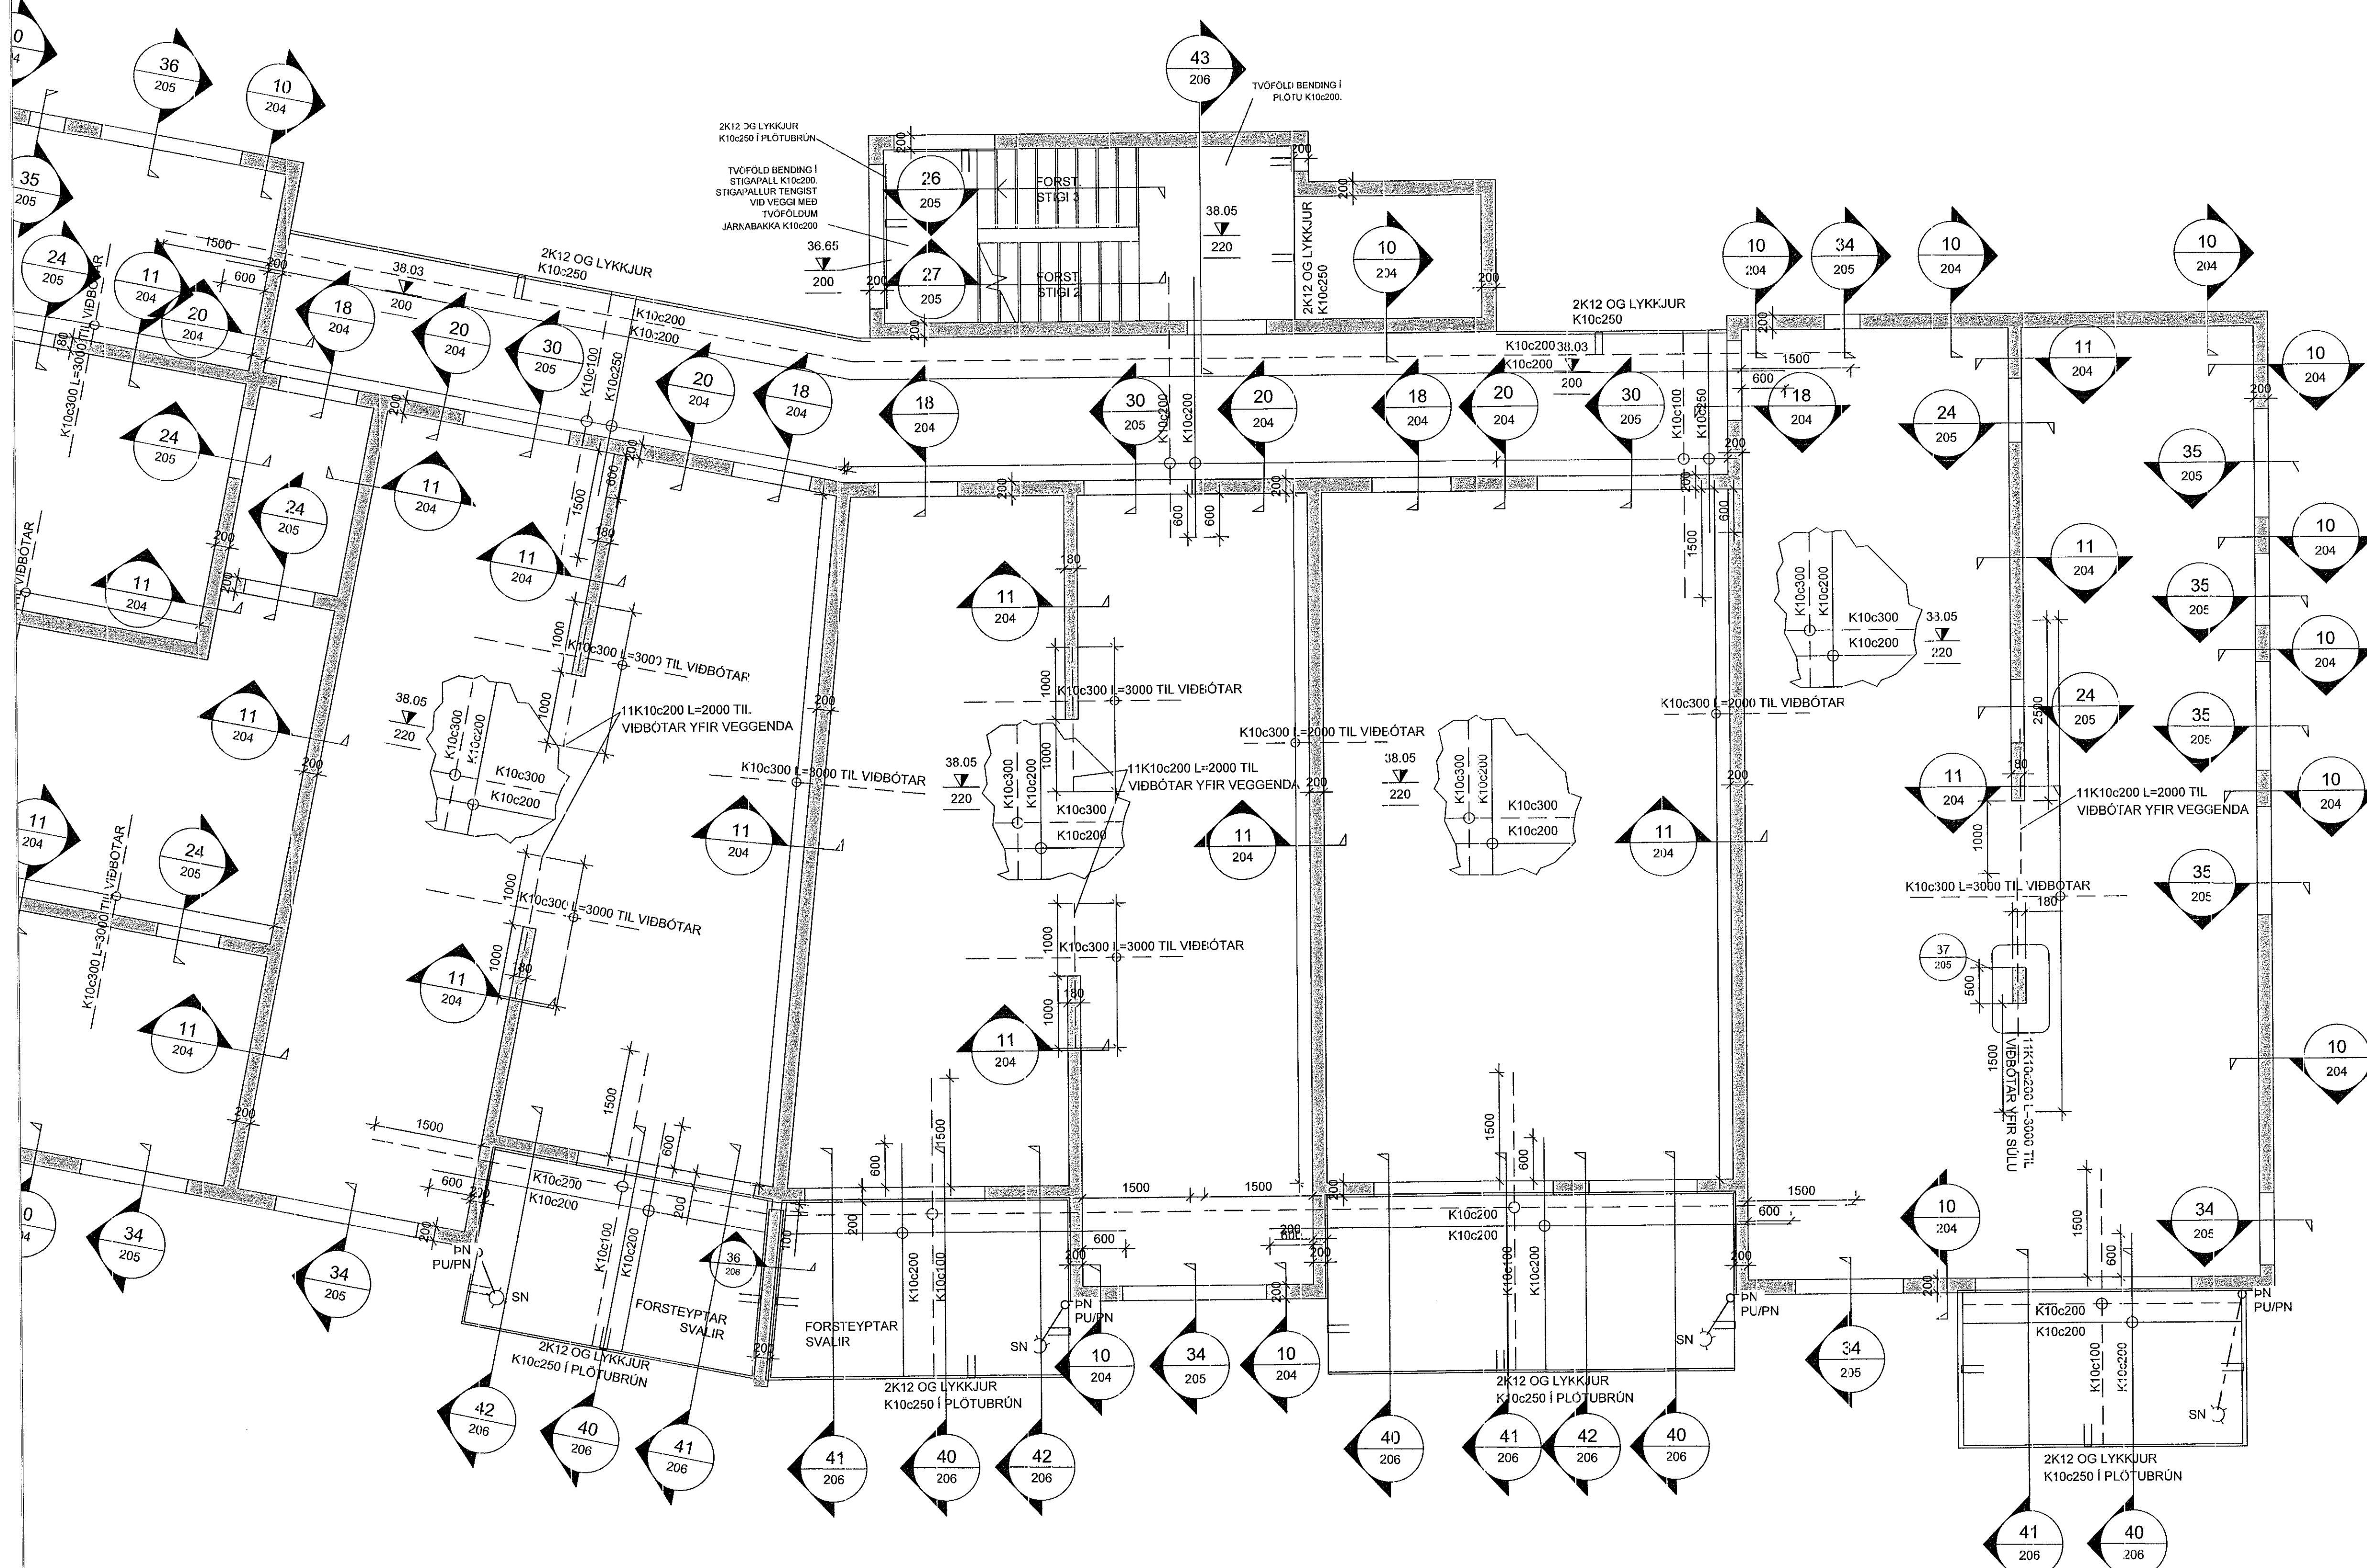

ATHI:
ALMENNAR SKÝRINGAR SJÁ TEKN. B000
BENDING VEGGJA NEMA ANNAD SÉ TEKIÐ FRAM:
180/200mm >YKKIR:
TVÖFALT NET >YKKIR: 200
150mm >YKKIR:
EINFALT NET K10c200 LÖÐRÉTT OG K10c250 LÁRÉTT
JÁRNUN KRINGUM OP ER 2K12 OG JÁRNAFYRIRKOMULAG
SKV SKÝRINGARBLADI (NEMA ANNAD KOMI FRAM)
Í INNVEGGJUM KOMA 2K12 Í VEGGENDA
SÉU JÁRNABAKKAR NOTAÐIR Í STAÐ VINKLAU-LYKKJA SKULU
ÞEIR VALDIR ÞANNIG AD JÁRNAMAGNID SÉ ÞAD SAMÁ.
PLOTUSÆTI SKAL VEIRA AD LÁMARKI 50mm.
EINANGRUNARÞYKKIR ERU
-100mm PLÁSTEINANGRUN UNDIR BOTNFLÖTU, 24kg/m³
-100mm PLÁSTEINANGRUN NIÐUR MED SÖKKUL
KJARNABORA/SAGA MÁ FYRIR LÖGNUN EF EKKI HEFUR
VERIÐ GERT FYRIR HEIM Í UPPSTEYPU.
LAGNGAGÓT Í SÖKKLA OG PLOTUR, SJÁ LAGNATEKNINGAR.
ATH G.R.F. ÚRTAKI FYRIR LAGNASTOFNA Í SÖKKLA ÞAR SEM
STOFNAR KOMA
NIÐUR MED FRAM VEGGJUM OG GETA REKIST Í
SÖKKULÆTUR.
YFIRFARA SKAL ALLAR MÁLSETNINGAR OG HÆÐARKÖTA
M.T.T. TEKNINGA ARKITEKTA OG GERA HÖNNUÐUM VIÐVART
EF MISRÆMI FINNST.

SÉU Í SOKRUB EINANGRÁÐIR JÁRNABAKKAR NOTAÐIR
Á TENGIPUNKTUM SVAGAAGA OG ÍBÚÐA SKAL ÞAD
GERT SKV. FYRIRSKRIFT FRAMLEIÐA SJÁ TEKN B209

LYKILMYND

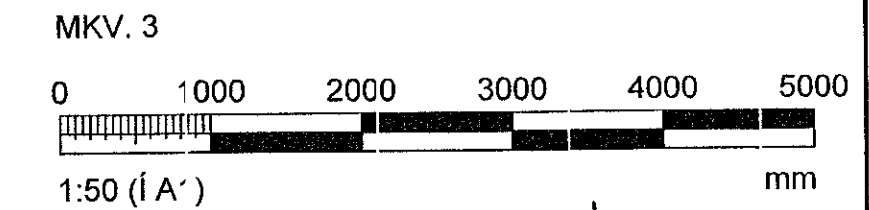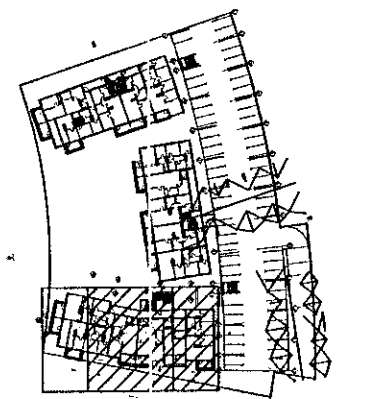

ARTUN HÖNNUNARSTJÓRA: Kristinn Róbertsson Kt: 120944-2069

BREYTINGAR			
NR.	DAGS.	BREYTING	SP.
1	25.11.2022	FRUMUTGÁFA	HOO
			HOO

TILE VERKFRÆÐISTOFA

NNE Verkfraeðistofa ehf. kt. 460421-0470
HÆDASMÁRI 8, 201 KÖPAVOGUR
hoo@nne.is, Sími 899-3577 / 899-3077

SAMÞYKKT HÁKOM ÖRN OMARSSON 300577-3189

VERK
HRINGHAMAR 21-25
HAFNARFJÖRÐUR
TEKNING
BURDARVIKJI, MHL.03
VEGGIR OG LOFTAPLATA 4.HÆÐ
GRUNNMYND

HANNAÐ	TEKNAÐ	YFIR-ARID	MELIKVARDI	
HOÓ/ SAÓ	SAÓ/HÓO	HOÓ	1:50	/A1
DAGS.	VERK NR.	TEKNING NR.	UTGÁFA NR.	
25.11.2022	22012	B151	1	

GRUNNMYND, VEGGIR OG LOFTAPLATA 4.HÆÐ
MKV. 3

©CS arkitekt og stíll. teikningar. að hluta aða í heimil er háð skýringskyfja hlöndu