




Samþykkt þann
29. des. 2022
Hl. byggingarfulltrúars í Hafnarfirði
Róbert A. Róbertsson

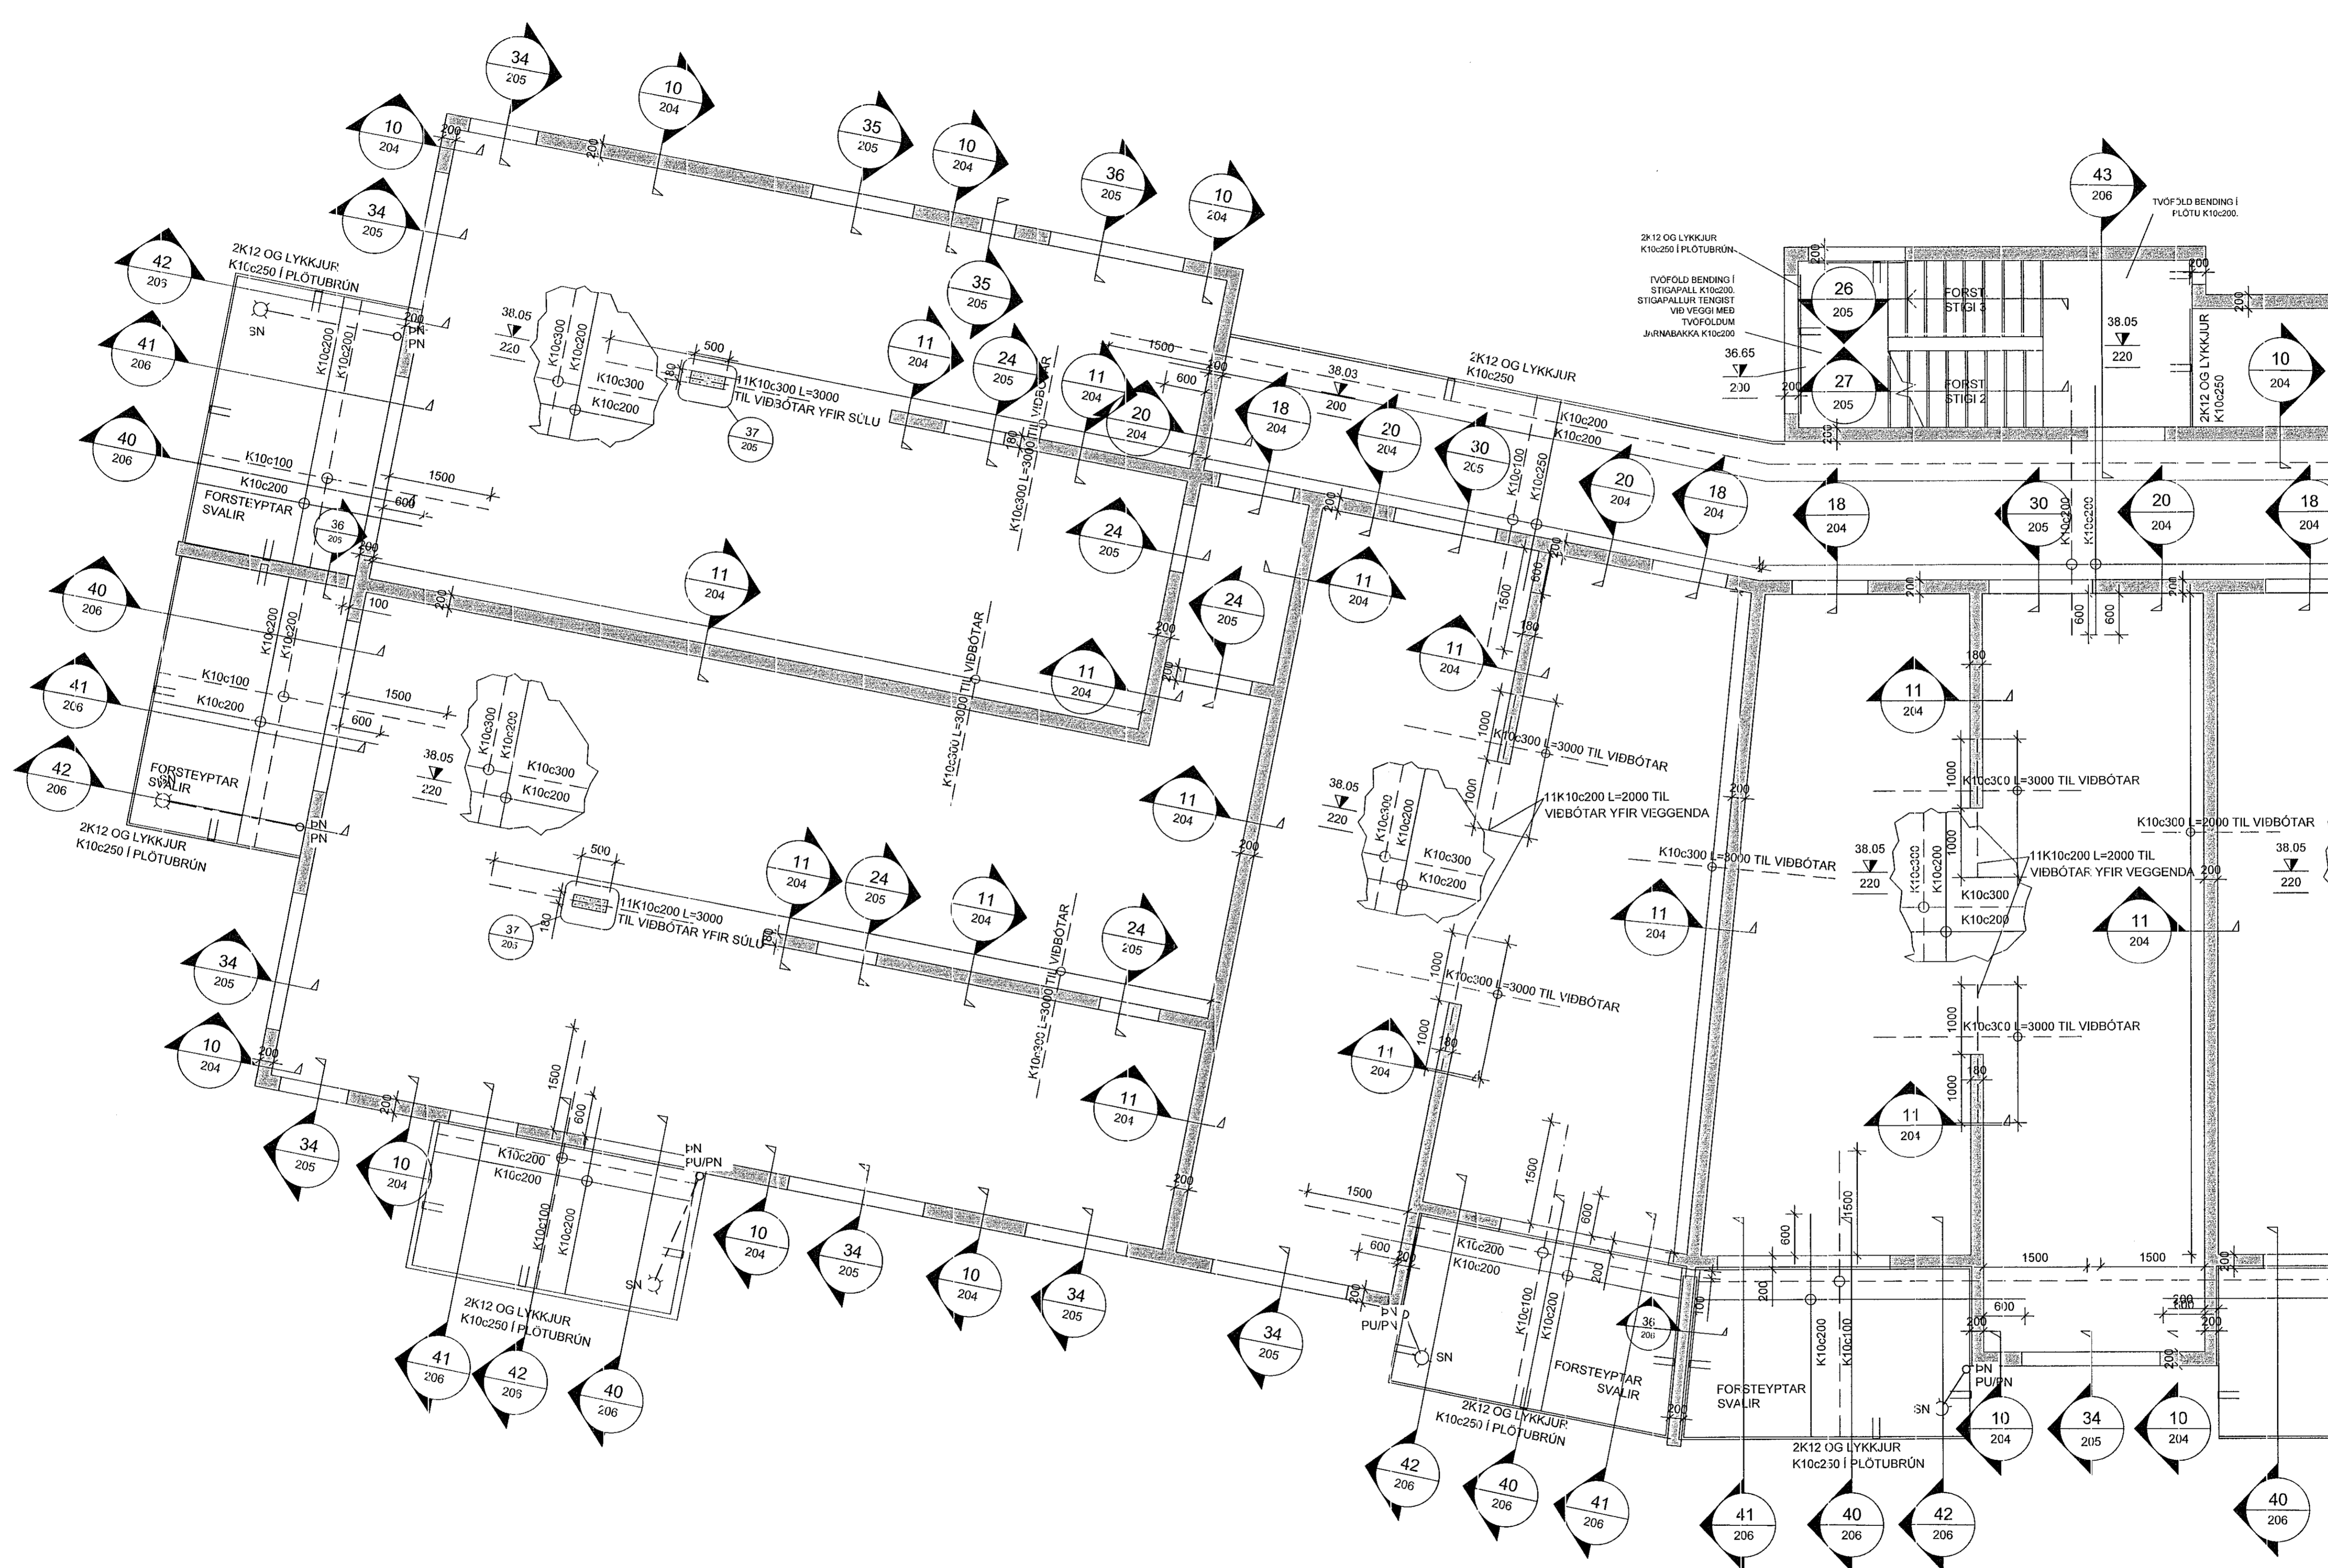

ATH!
 ALMENNAR SKÝRINGAR SJÁ TEKN. B000
 BENDING VEGGJA NEMA ANNAD SÉ TEKID FRAM:
 180/200mm ÞYKKIR:
 TVÖFALT NET K10c200 LÖÐRÉTT OG K10c250 LÁRÉTT
 150mm ÞYKKIR:
 EINFALT NET K10c200 LÖÐRÉTT OG K10c250 LÁRÉTT
 JÁRNUNG KRINGUM OP ER 2K12 OG JÁRNAFYRIRKOMULAG
 SKV SKÝRINGARBLADI (NEMA ANNAD KOMI FRAM)
 Í INNVEGGJUM KOMA 2K12 Í VEGGENDA
 SÉU JÁRNABAKKAR NOTAÐIR Í STAÐ VINNLAU-LYKKJA SKULU
 ÞEIR VALDIR ÞANNIG AD JÁRNAMAGNID SÉ ÞAD SAM.
 PLOTUS/ETI SKAL VERA AD LÁMARKI 50m.
 EINANGRUNARÞYKKTIR ERU
 -100mm PLASTEINGRUN UNDIR BOTNPLÖTU, 24kg/m³
 -100mm PLASTEINGRUN NIÐUR MEÐ SÖKKUL
 KJARNBORASAGA MÁ FYRIR LÖGNUM EF EKKI HEFUR
 VERID GERT FYRIR ÞEIM Í UPPSTEYPU.
 LAGNGAGÓT Í SÖKKLA OG PLOTUR, SJÁ LAGNATEKNINGAR.
 ATH G.R.F. ÖRTAKI FYRIR LAGNASTOFNA Í SÖKKLA ÞAR SEM
 STOFNAR KOMA
 NIÐUR MEÐ FRAM VEGGJUM OG GETA REKIST Í
 SÖKKULFÆTUR.
 YFIRFARA SKAL ALLAR MÁLSETNINGAR OG HÆÐARKÓTA
 M.T.T TEIKNINGA ARKITEKTA OG GERA HÖNNUÐUM VIÐ/ART
 EF MISRÆMI FINNST.

SÉU ISOKO 2B EINANGRÆÐIR JÁRNABAKKAR NOTAÐIR
 Á TENGIPUNKTUM SVALAGANGA OG IBÚÐA SKAL ÞAD
 GERT SKV. FYRIRSKRIFT FRAMLEIÐANDA SJÁ TEKN B209

LYKILMYND

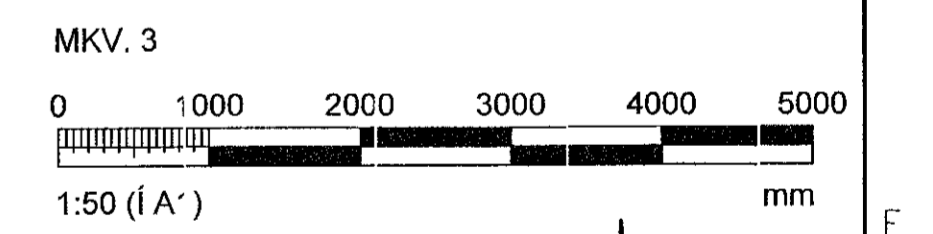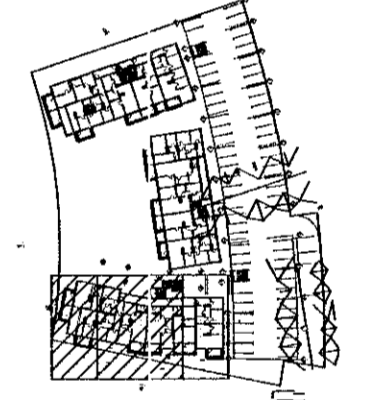

ARTJUN HÖNNUNARSTJÓRA: Kristinn Ragnason Kt. 120944-2669			
BREYTINGAR			
NR.	DAGS.	BREYTING	SP.
1	25.11.2022	FRUMÚTGÁFA	HOO
VERKFRÆÐISTOFA			
NNE Verkefæðistofa ehf. hl. 46042-10470 HÆÐSAMÁRI 5, 201 KÖPVAÐJUR hoo@nne.is, Sími 898-3577 / 899-3077			
SAMÞYKKT HÁKON ÖRN ÓMARSSON 300577-3189			
VERK HRINGHAMAR 21-25 HAFNARFJÖRÐUR			
TEIKNING BURÐARVIRKI, MHL.03 VEGGJUR OG LOFTAPLATA 4.HÆÐ GRUNNMYND			
HANNAÐ HOO/ SAÓ	TEIKNAD SAÓ/HOO	YFIR-ARID HOO	MELKVARDI 1:50
DAGS. 25.11.2022	VERK.NR. 22012	TEIKNING.NR. B150	UTGÁFA.NR. 1

GRUNNMYND, VEGGIR OG LOFTAPLATA 4.HÆÐ
 MKV. 3

©Öll rétt og aðrir tekiningar, að hláða eða í hláða er það skriflegu leyfi frá undir