


Samþykkt þann  
23. des. 2022  
fl. byggingarfulltréans í Hafnarfirði  
Róbert A. Róbertsson

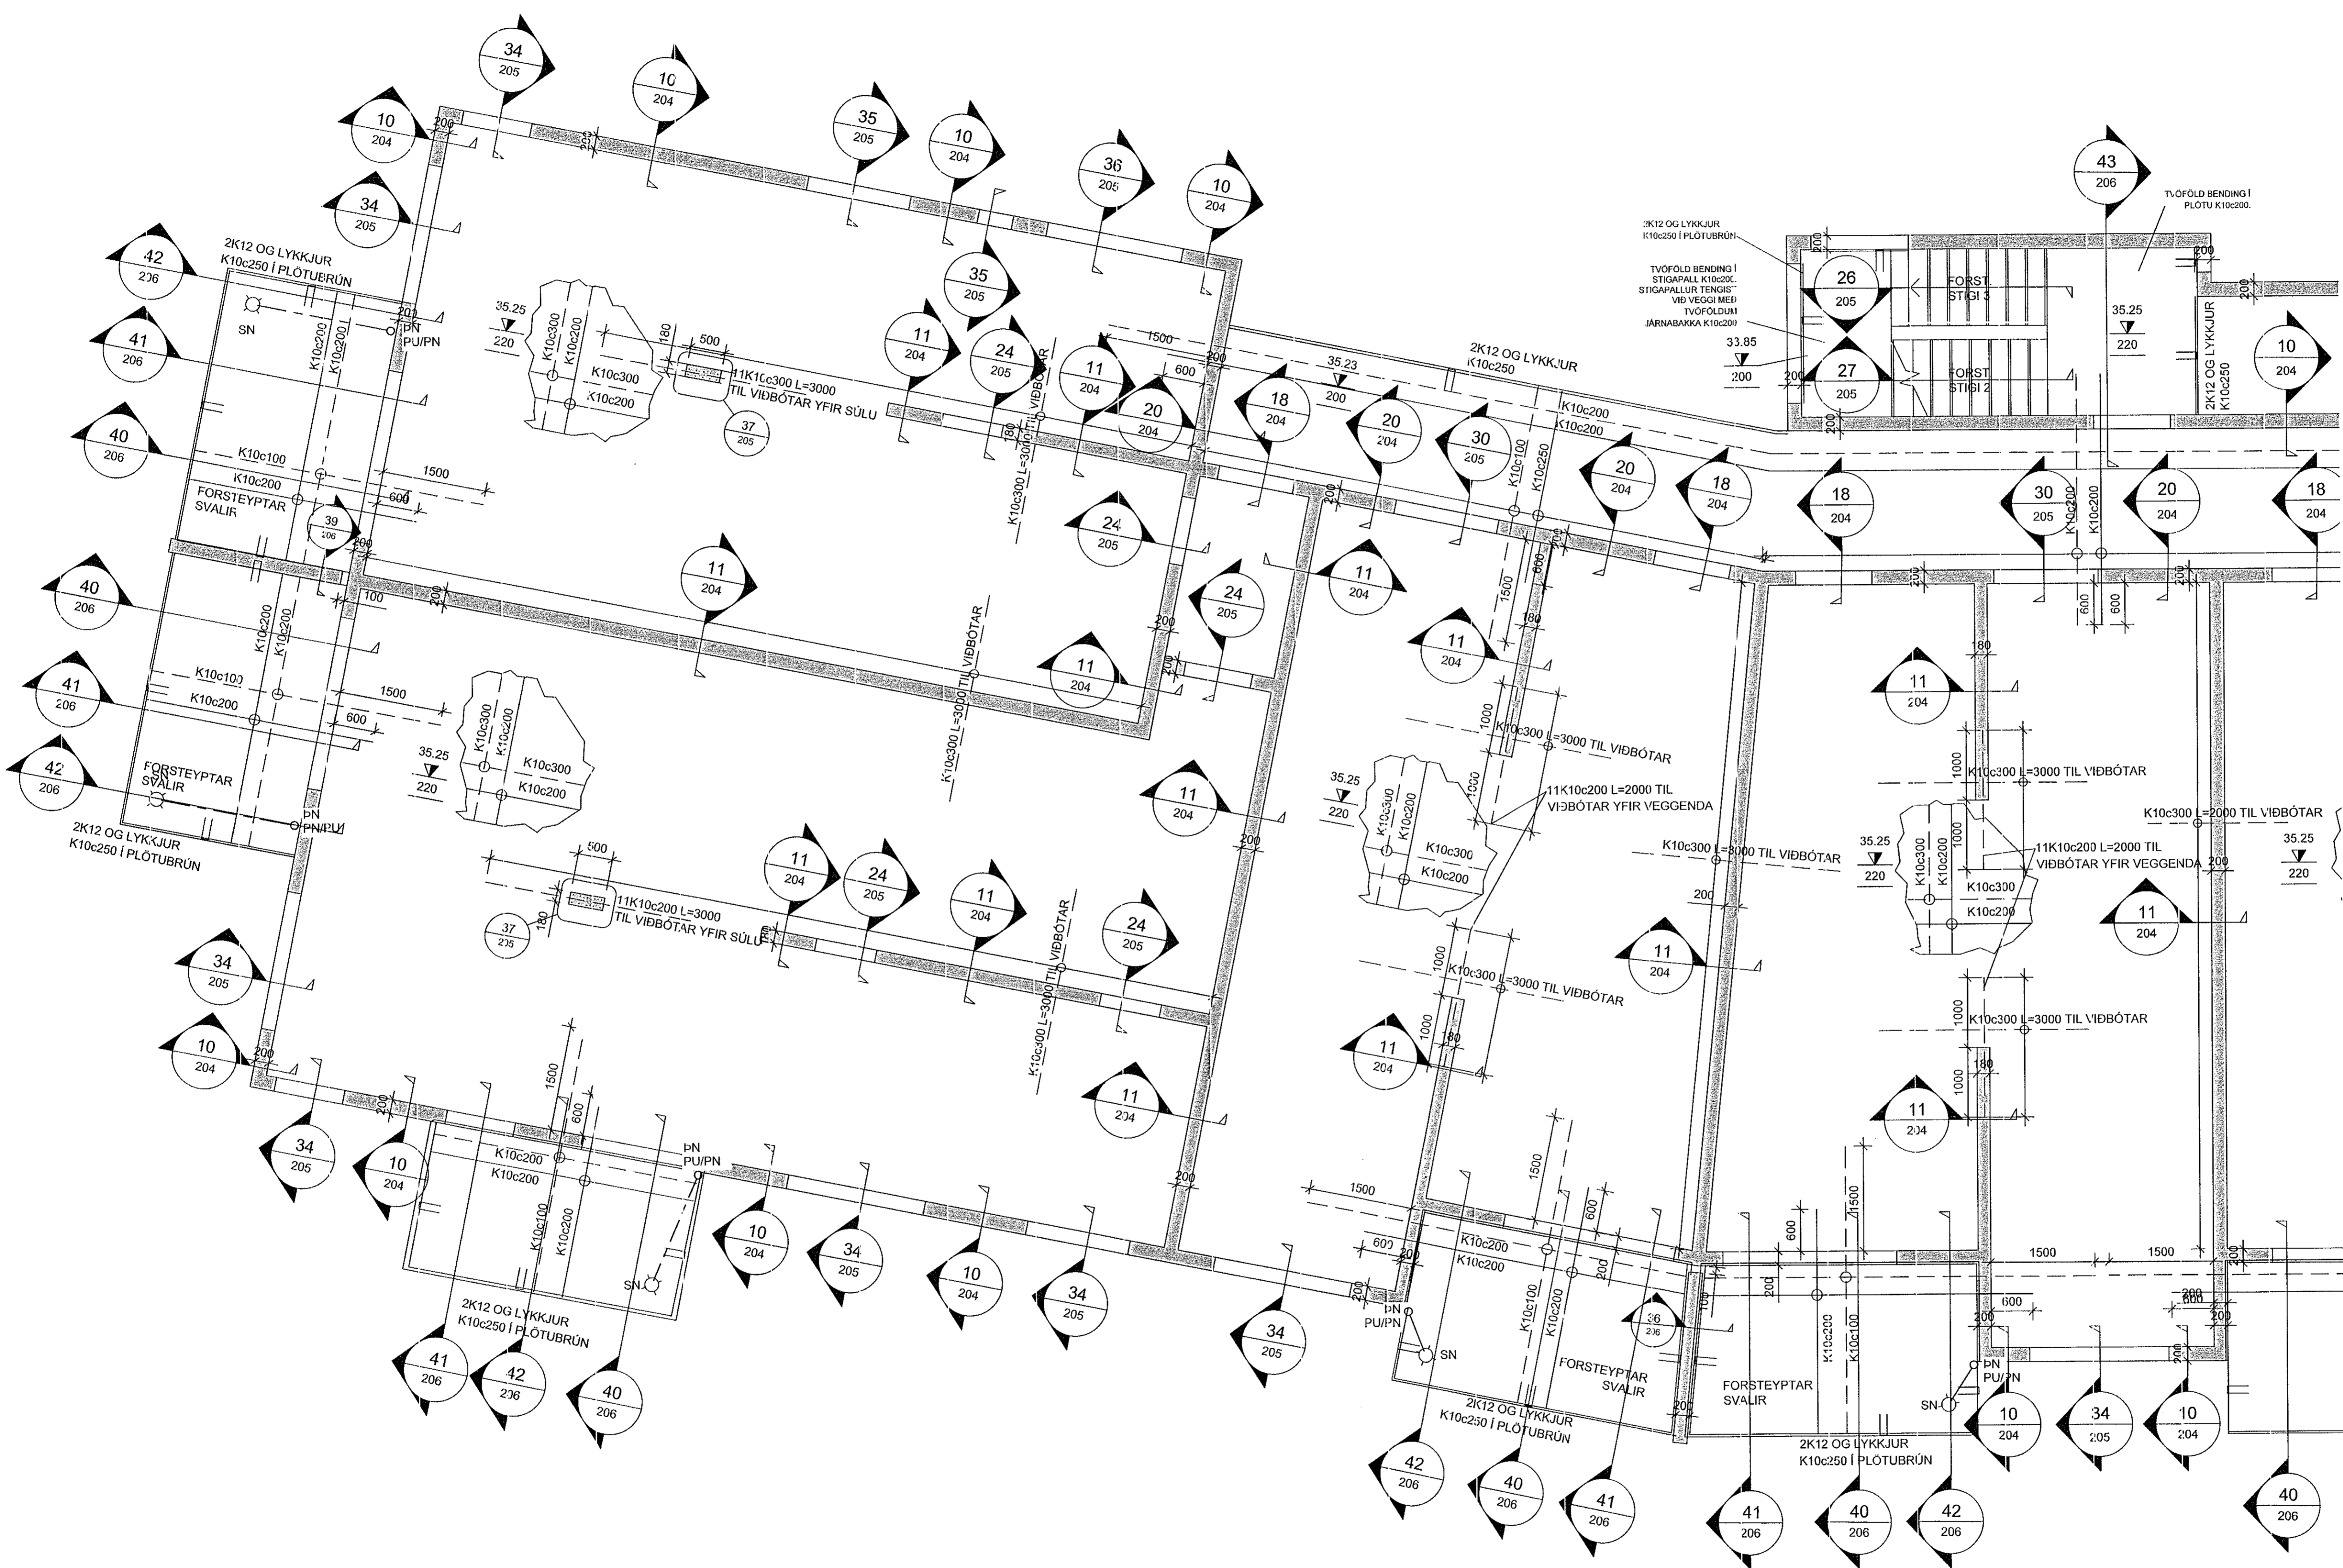

**ATH!**  
ALMENNAR SKÝRINGAR SJÁ TEKN. B000  
BENDING VEGGJA NEMA ANNAD SÉ TEKID FRAM:  
180/200mm >YKKIR:  
TVÖFALT NET K10c200 LÖBRET OG K10c250 LÁRETT  
150mm ÞYKKIR:  
EINFALT NET K10c200 LÖBRET OG K10c250 LÁRETT

JÁRNUN KRINGUM OP ER 2K12 OG JÁRNAFYRIRKOMULAG  
SKV SKÝRINGARBLADI (NEMA ANNAD KOVI FRAM)  
Í INNVEGGJUM KOMA 2K12 Í VEGGENDA

SÉU JÁRNABAKKAR NOTAÐIR Í STAÐ VINKLAU-LYKKJA SKULU  
PEIR VALDIR ÞANNIG AD JÁRNAMAGNID SÉ ÞAD SAMI.



PLÖTUS/ETI SKAL VERA AD LÁMARKI 50mm.

EINANGRUNARÞYKKIR ERU  
-100mm PLÁSTEINANGRUN UNDIR BOTNPLÖTU, 24kg/m<sup>3</sup>  
-100mm PLÁSTEINANGRUN NIÐUR MED SÖKKUL

KJARNABORA/SAGA MÁ FYRIR LÖGNUM EF EKKI HEFUR  
VERID GERT FYRIR ÞEIM Í UPPSTEYPU.  
LAGNAGGÖT Í SÖKKLA OG PLÖTUR, SJÁ LAGNATEKNIÐ.

ATH G.R.F. ÚRTAKI FYRIR LAGNASTOFNA Í SÖKKLA ÞAR SEM  
STOFNAR KOMA NIÐUR MED FRAM VEGGJUM OG GETA REKIST Í  
SÖKKULFÆTUR.  
YFIRFARA SKAL ALLAR MÁLSETNINGAR OG HÆÐARKÓTA  
M.T.T. TEIKNINGA ARKITEKTA OG GERA HÖNNUÐUM VIÐ/ART  
EF MISRÆMI FINNST.

SÉU ISOKORB EINANGRAEIR JÁRNABAKKAR NOTAÐIR  
Á TENGIPUNKTUM SVALAGANGA OG ÍBÚÐA SKAL ÞAD  
GERT SKV. FYRIRSKRIFT FRAMLEIÐANDA SJÁ TEKN B209

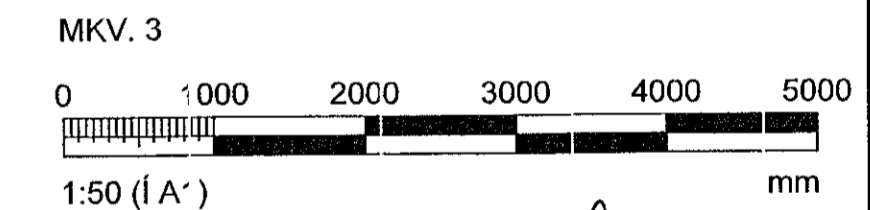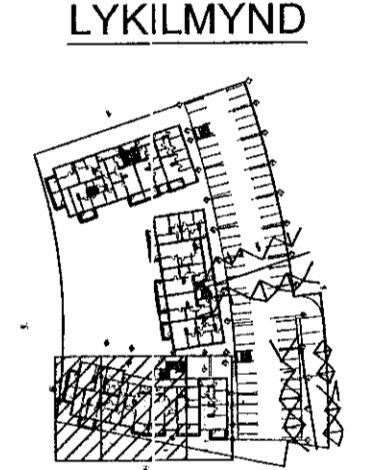

ARITUN HÖNNUNARSTJÓRA: Kristinn Róbertsson KT: 120944-2669

BREYTINGAR			
NR.	DAGS.	BREYTING	Sp.
1	25.11.2022	FRUMÚTGÁFA	HÓO
			HÓO

**VERKFRÆÐISTOFA**

NNE Verkfræðistofa ehf. kt. 460421-0470  
HVEDASMARI 6, 201 KÖPAVOGGUR  
hoo@nne.is, Sími 899-3577 / 899-3077

SAMÞYKKT HÁKON ÖRN ÓMARSSON 300577-3189

VERK  
HRINGHAMAR 21-25  
HAFNARFJÖRÐUR

TEIKNING  
BURÐARVIRKI, MHL.03  
VEGGIR OG LOFTAPLATA 3.HÆÐ  
GRUNNMÝND

HANNAÐ	TEIKNAD	YFIRFARID	MELIKVARDI
HÓO/ SAÓ	SAÓ/HÓO	HÓO	1:50
			/A1

DAGS.	VERK NR.	TEIKNING NR.	ÚTGÁFA NR.
25.11.2022	22012	B140	1

GRUNNMÝND, VEGGIR OG LOFTAPLATA 3.HÆÐ  
MKV. 3

©2022 nne og sámi. All rights reserved. All other trademarks are the property of their respective owners.