


Samþykkt þann
29. des. 2022
íh. byggingarfulltrúans í Hafnarfirði
Róbert A. Róbertsson

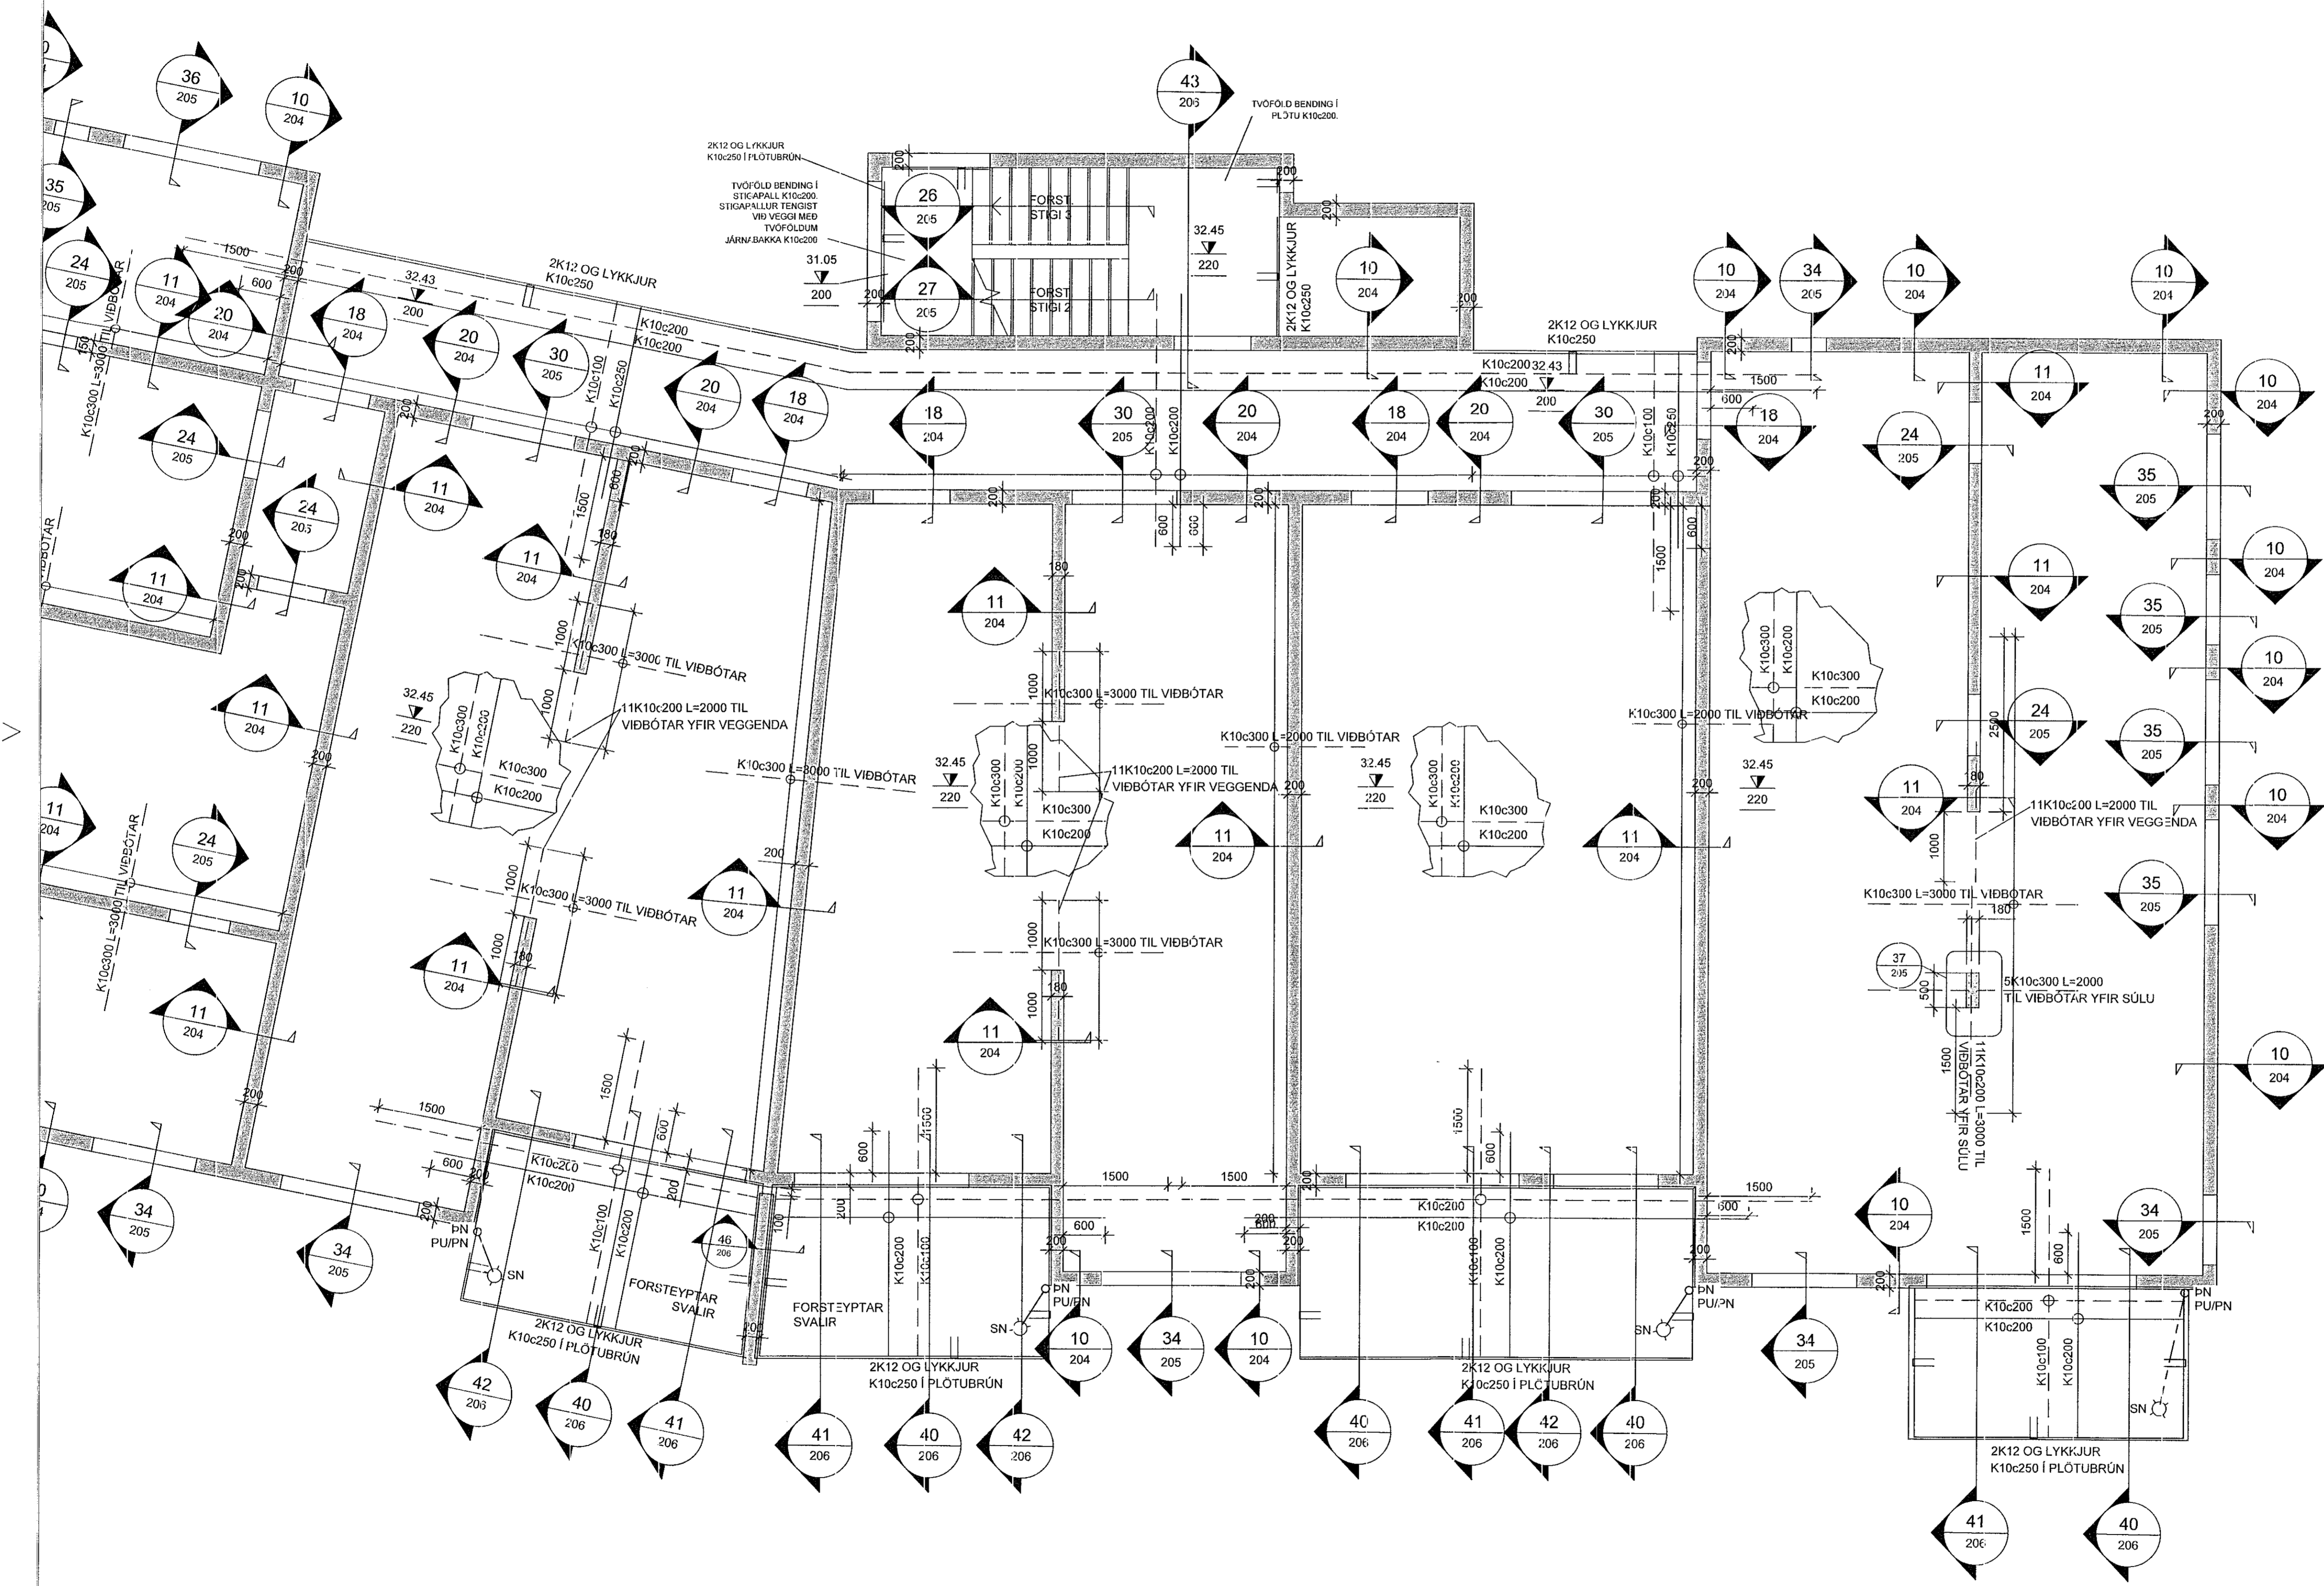

ATH!
 ALMENNAR SKÝRINGAR SJÁ TEIKN. B000
 BENDING VEGGJA NEMA ANNAD SÉ TEKID FRAM:
 180/200mm >YKKIR:
 TVÖFALD NET K10c200 LÖÐRÉTT OG K10c250 LÁRÉTT
 150mm ÞYKKIR:
 EINFALT NET K10c200 LÖÐRÉTT OG K10c250 LÁRÉTT

JÁRNUN KRINGUM OP ER 2K12 OG JÁRNAFYRIRKOMULAG
 SKV SKÝRINGARBLADI (NEMA ANNAD KOMI FRAM)
 Í INNVEGGJUM KOMA 2K12 Í VEGGENDA

SÉU JÁRNABAKKAR NOTAÐIR Í STAÐ VINLAU-LYKKJA SKULU
 ÞEIR VALDIR ÞANNIG AÐ JÁRNAMAGNID SÉ ÞAD SAMÁ.

PLÖTUS/ETI SKAL VERA AÐ LÁMARKI 50m.

EINANGRUNARÞYKKTIR ERU
 -100mm PLASTEINANGRUN UNDIR BOTNFLOTU, 24kg/m²
 -100mm PLASTEINANGRUN NIÐUR MEÐ SÖKKUL



KJARNBORASAGA MÁ FYRIR LÖGNUM EF EKKI HEFUR
 VERID GERT FYRIR ÞEIM Í UPPSTEYPU.
 LAGNGAGÓT Í SÖKKLA OG PLÖTUR, SJÁ LAGNATEIKNINGAR.

ATH G.R.F. ÚRTAKI FYRIR LAGNASTOFNA Í SÖKKLA ÞAR SEM
 STOFNAR KOMA
 NIÐUR MEÐ FRAM VEGGJUM OG GETA REKIST Í
 SÖKKULFÆTUR.

YRIFARA SKAL ALLAR MÁLSETNINGAR OG HÆÐARKÓTA
 M.T.T. TEIKNINGA ARKITEKTA OG GERA HÖNNUÐUM VIÐFART
 EF MISRÆMI FINNST.

SÉU ISOKÓRÞ EINANGRÆIR JÁRNABAKKAR NOTAÐIR
 Á TENGIÞUNNUM SVALAGANGA OG IBÚÐA SKAL ÞAÐ
 GERT SKV. FYRIRSKRIFT FRAMLÉIÐANDA SJÁ TEIKN B209

LYKILMYND

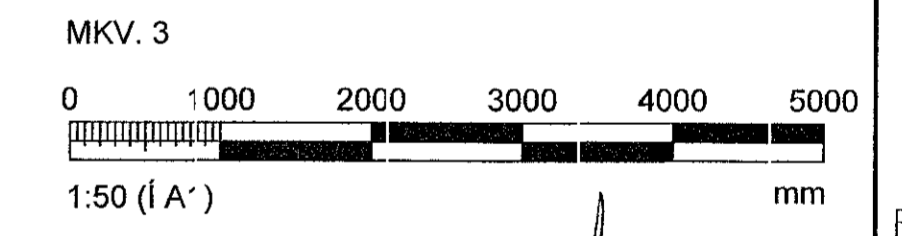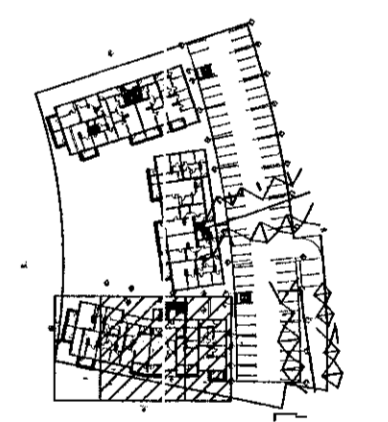

ARITUN HÖNNUNARSTJÓRA: Kristinn Þórnarsson K120944-2669			
BREYTINGAR			
NR.	DAGS.	BREYTING	SP.
1	25.11.2022	FRUMTÖGGAFA	HÓO
			HÓO
VERKFRÆDISTOFA			
NNE Verkfræðistofa ehf. kt. 460421-0470 HÆÐASMÁRI 6, 201 KÓPAVOGUR hoo@nne.is, Sími 899-3577 / 899-3077			
SAMÞYKKT HÁKON ÖRN ÓMARSSON 300577-3189			
VERK HRINGHAMAR 21-25 HAFNARFJÖRÐUR			
TEIKNING BURÐARVIRKI, MHL.03 VEGGIR OG LOFTAPLATA 2.HÆÐ GRUNNMÝND			
HANNAÐ HÓO/ SAÓ	TEIKNAD SAÓ/HÓO	YRIFARIÐ HÓO	MÆLIKVARI 1:50
DAGS. 25.11.2022	VERK NR. 22012	TEIKNING NR. B131	ÚTGAFA NR. 1

GRUNNMÝND, VEGGIR OG LOFTAPLATA 2.HÆÐ
MKV. 3