


Samþykkt þann
29. des. 2022
fh. byggingarfulltrúars í Hafnarfirði
Róbert A. Róbertsson

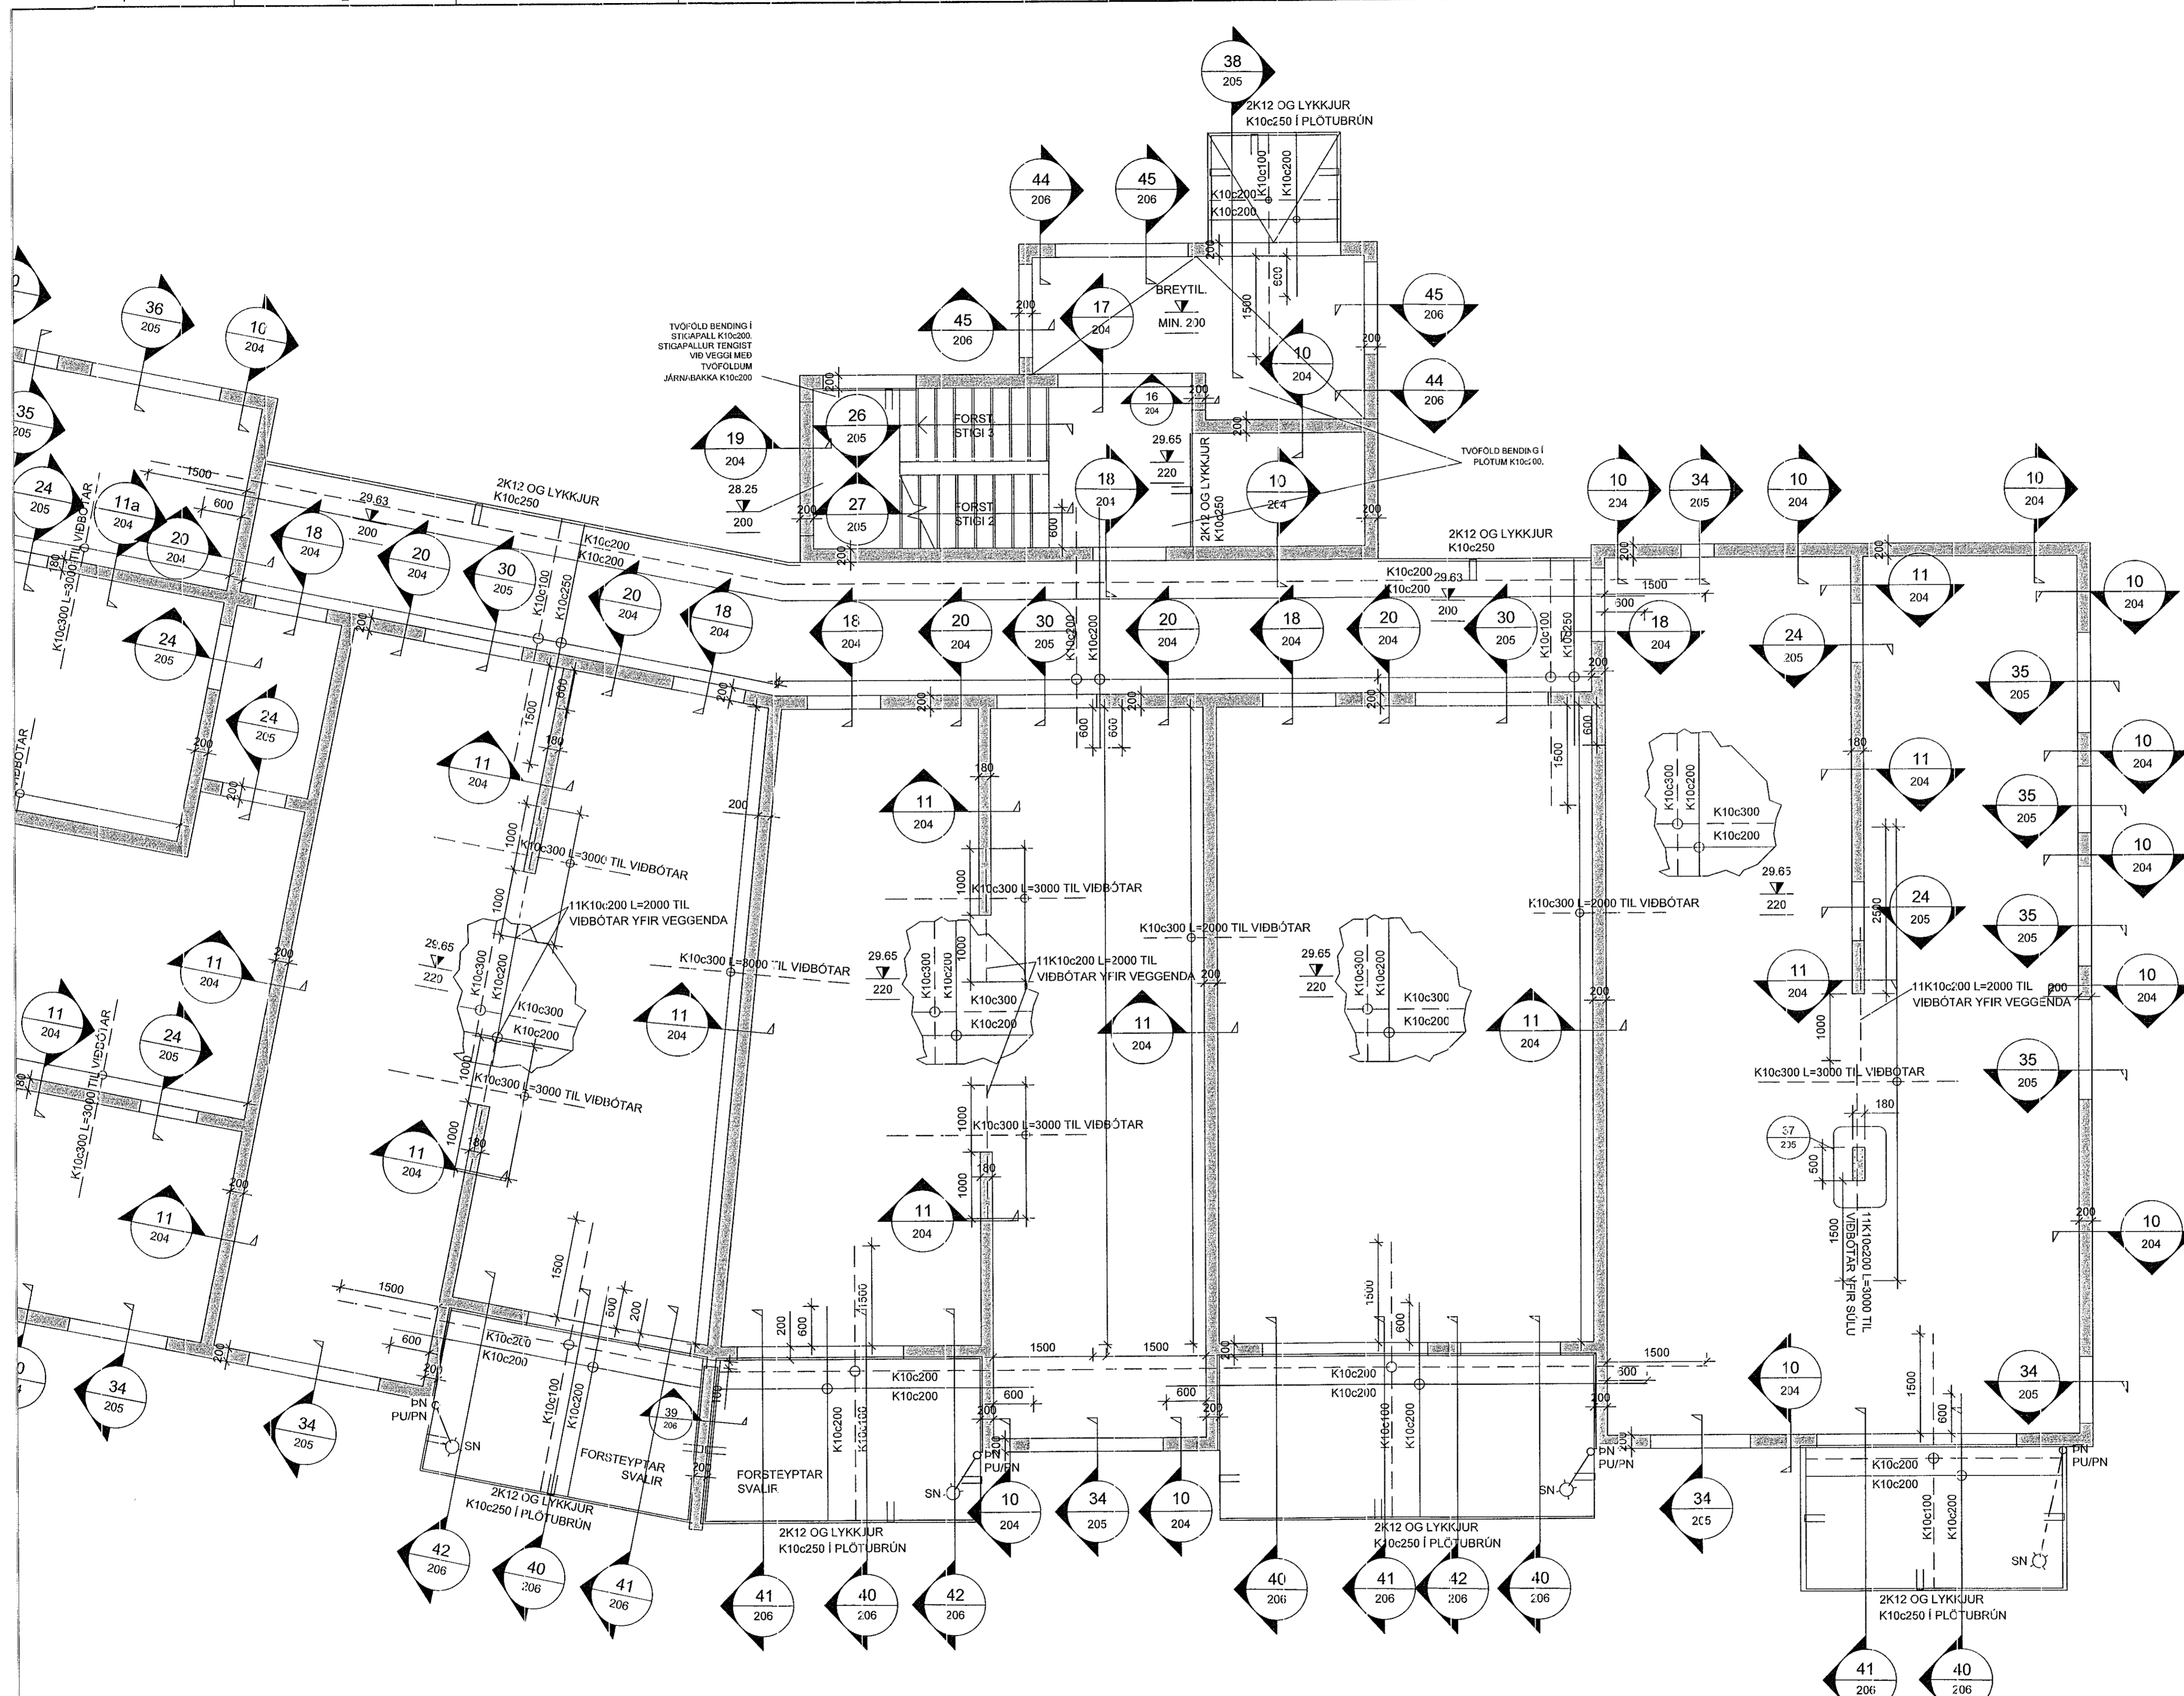

ATHI:
ALMENNAR SKÝRINGAR SJÁ TEKN. B000
BENDING VEGGJA NEMA ANNAD SÉ TEKID FRAM:
180/200mm >YKKIR:
TVÖFALT NET K10c200 LÖÐRÉTT OG K10c250 LÁRÉTT
150mm >YKKIR:
EINFALT NET K10c200 LÖÐRÉTT OG K10c250 LÁRÉTT

JÁRNUN KRINGUM OP ER 2K12 OG JÁRNAFYRIRKOMULAG
SKV SKÝRINGARBLADI (NEMA ANNAD KOMI FRAM)
Í INNVEGGJUM KOMA 2K12 Í VEGGENDA

SÉU JÁRNABAKKAR NOTAÐIR Í STAÐ VINKLAU/LYKKJA SKULU
PEIR VALDIR ÞANNIG AD JÁRNAMAGNID SÉ ÞAD SAMI.

PLÖTUSÆTI SKAL VERA AD LÁMARKI 50mm.



EINANGRUNARÞYKKTIR ERU
-100mm PLA-STEINGRUN UNDIR BOTNFLÖTU, 24kg/m³
-100mm PLA-STEINGRUN NIDUR MED SÖKKUL

KJARNABORA-SAGA MÁ FYRIR LÖGNUM EF EKKI HEFUR
VERID GERT FYRIR HEIM Í UPPSTEYPU.
LAGGAGÓT Í SÖKKLA OG PLÖTUR, SJÁ LAGNATEKNIÐ.

ATH G.R.F. ÚRTAKI FYRIR LAGNASTOFNA Í SÖKKLA PAR SEM
STOFNAR KOMA NIDUR MED FRAM VEGGJUM OG GETA REKIST Í
SÖKKULFÆTUR.
YFIRFARA SKAL ALLAR MÁLSETNINGAR OG HÆÐARKÓTA
M.I.TI TEIKNINGA ARKITEKTA OG GERA HÖNNUÐUM VIÐ/ART
EF MISRÆMI FINNST.

SÉU Í SOKR 2B EINANGRÆÐIR JÁRNABAKKAR NOTAÐIR
Á TENGPUNKTUM SVALAGANGA OG ÍBÚÐA SKAL ÞAD
GERT SKV. FYRIRSKRIFT FRAMLEIÐANDA SJÁ TEKN B219

LYKILMYND

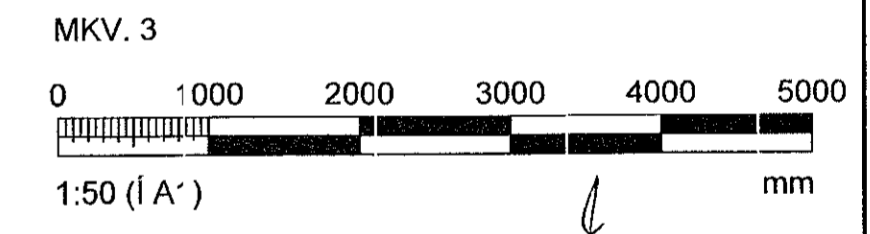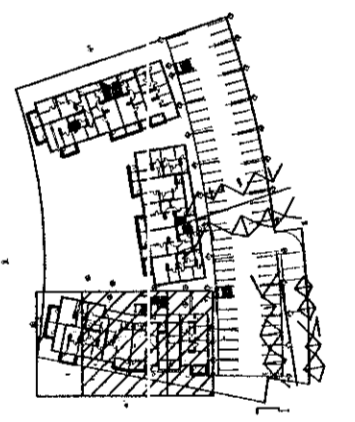

ARITUN HÖNNUNARSTJÓRA: Kristinn Þorsteinsson KT 120944-2669

BREYTINGAR			
NR.	DAGS.	BREYTING	SP.
1	25.11.2022	FRUMÚTGÁFA	HÓO
			HÓO

VERKFRÆÐISTOFA

NNE Verkfærðistofa ehf. kt. 460421-0470
HÉÐASMÁRI 6, 201 KÓPAVOGUR
hoo@nne.is, Sími 899-3577 / 899-3077

SAMÞYKKT HÁKON ÖRN ÓMARSSON 300577-3189

VERK
HRINGHAMAR 21-25
HAFNARFJÖRÐUR
TEIKNING
BURÐARVIRKI, MHL.03
VEGGIR OG LOFTAPLATA 1.HÆÐ
GRUNNMÝND

HANNAÐ	TEIKNAD	YFIR-ARID	MELUKIARÐI	
HÓO/SAÓ	SAÓ/HÓO	HÓO	1:50	/A1
DAGS.	VERK NR.	TEIKNING NR.	ÚTGÁFA NR.	
25.11.2022	22012	B121	1	

©2012 nne ehf. All rights reserved. All rights reserved. All rights reserved.

GRUNNMÝND, VEGGIR OG LOFTAPLATA 1.HÆÐ
MKV. 3