

Samþykkt þann
 29. des. 2022
 Íh. byggingarfallráðgjafi í Hafnarfirði
 Róbert A. Róbertsson

ATH!
 ALMENNAR SKÝRINGAR SJÁ TEIKN. B000
 BENDING VEGGJA NEMA ANNAÐ SE TEKID FRAM:
 180/200mm -YKKIR;
 TVÖFALT NET K10c200 LÖÐRÉTT OG K10c250 LÁRÉTT
 150mm ÞYKKIR;
 EIFALT NET K10c200 LÖÐRÉTT OG K10c250 LÁRÉTT

JÁRNUN KRINGUM OP ER 2K12 OG JÁRNAFYRIRKOMULAG
 SKV SKÝRINGARBLADI (NEMA ANNAÐ KO VII FRAM)
 Í INNVEGGJUM KOMA 2K12 Í VEGGENDA

SÉU JÁRNABAKKAR NOTAÐIR Í STAÐ VINKLAU/LYKKJA SKULU
 ÞEIR VALDIR ÞANNIG AÐ JÁRNAMAGNID SÉ ÞAÐ SAMMA.

PLÖTUS/ETI SKAL VERA AÐ LÁMARKI 50r m.



EINANGRÚNARÞYKKTIR ERU
 -100mm PLÁSTEINANGRÚN UNDIR BOTNPLÖTU, 24kg/m³
 -100mm PLÁSTEINANGRÚN NIÐUR MEB SÖKKUL

KJARNABORA/SAGA MÁ FYRIR LÖGNUM EF EKKI HEFUR
 VERID GERT FYRIR ÞEIM Í UPFSTEYPU,
 LAGNGAGÓT Í SÖKKLA OG PLÖTUR, SJÁ LAGNATEIKNINGAR.

ATH G.R.F. ÚRTAKI FYRIR „LAGNSTOFNA Í SÖKKLA ÞAR SEM
 STOFNAR KOMA
 NIÐUR MEB FRAM VEGGJUM OG GETA REKIST Í
 SÖKKULFÆTUR.
 YFIRFARA SKAL ALLAR MÁLSETNINGAR OG HÆÐARKÖTA
 M.T.T TEIKNINGA ARKITEKTA OG GERA HÖNNUBUM VIÐVART
 EF MISRÆMI FINNST.

SÉU ISOKO 08 EINANGRÆÐIR JÁRNABAKKAR NOTAÐIR
 Á TENGFUNKTUM SVALAGANGA OG ÍBÚÐA SKAL ÞAÐ
 GERT SKV. FYRIRSKRIFT FRAMLEIÐANDA SJÁ TEIKN B209

LYKILMYND

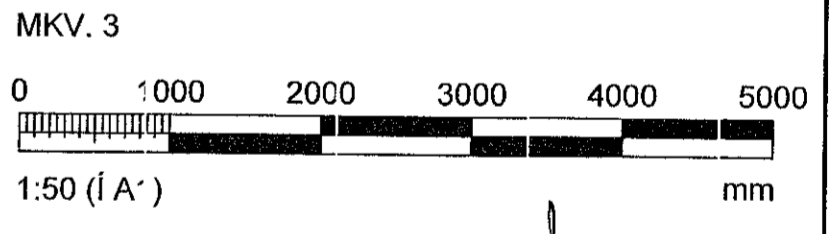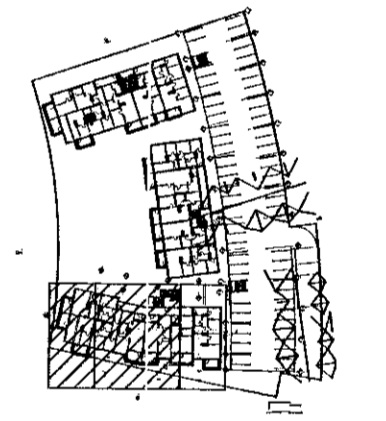

ÁRTUN HÖNNUNARSTJÓRA: Kristinn Þróðingsson Kt. 120944-2669

NR.	DAGS.	BREYTING	SR.
1	25.11.2022	FRUMTÖGGAFA	HOO
			HOO

VERKFRÆÐISTOFA

ÁNNÉ Verkfærðistofa ehf. tlf. 460421-0470
 HAFNASMARI 6, 201 KÖPVAOGUR
 hoo@mmo.is, SIMI 899-3577 / 899-3077

SAMÞYKKT HÁKON ÖRN ÓMARSSON 300577-3189

VERK
 HRINGHAMAR 21-25
 HAFNARFJÖRÐUR

TEIKNING
 BURÐARVIRKI, MHL.03
 VEGGIR OG LOFTAPLATA 1.HÆÐ
 GRUNNMYND

HANNAÐ	TEIKNAD	YFIR/ARIÐ	MEI/LIKVARIÐ
HOO/SAO	SAO/HOO	HOO	JA1

DAGS. 25.11.2022 VERK NR. 22012 TEIKNING NR. B120 UTOGAFANR. 1

GRUNNMYND, VEGGIR OG LOFTAPLATA 1.HÆÐ
 MKV. 3