


Samþykkt þann
29. des. 2022
H. Byggingarfulltrúans í Hafnarfirði
Róbert A. Þóbertsson

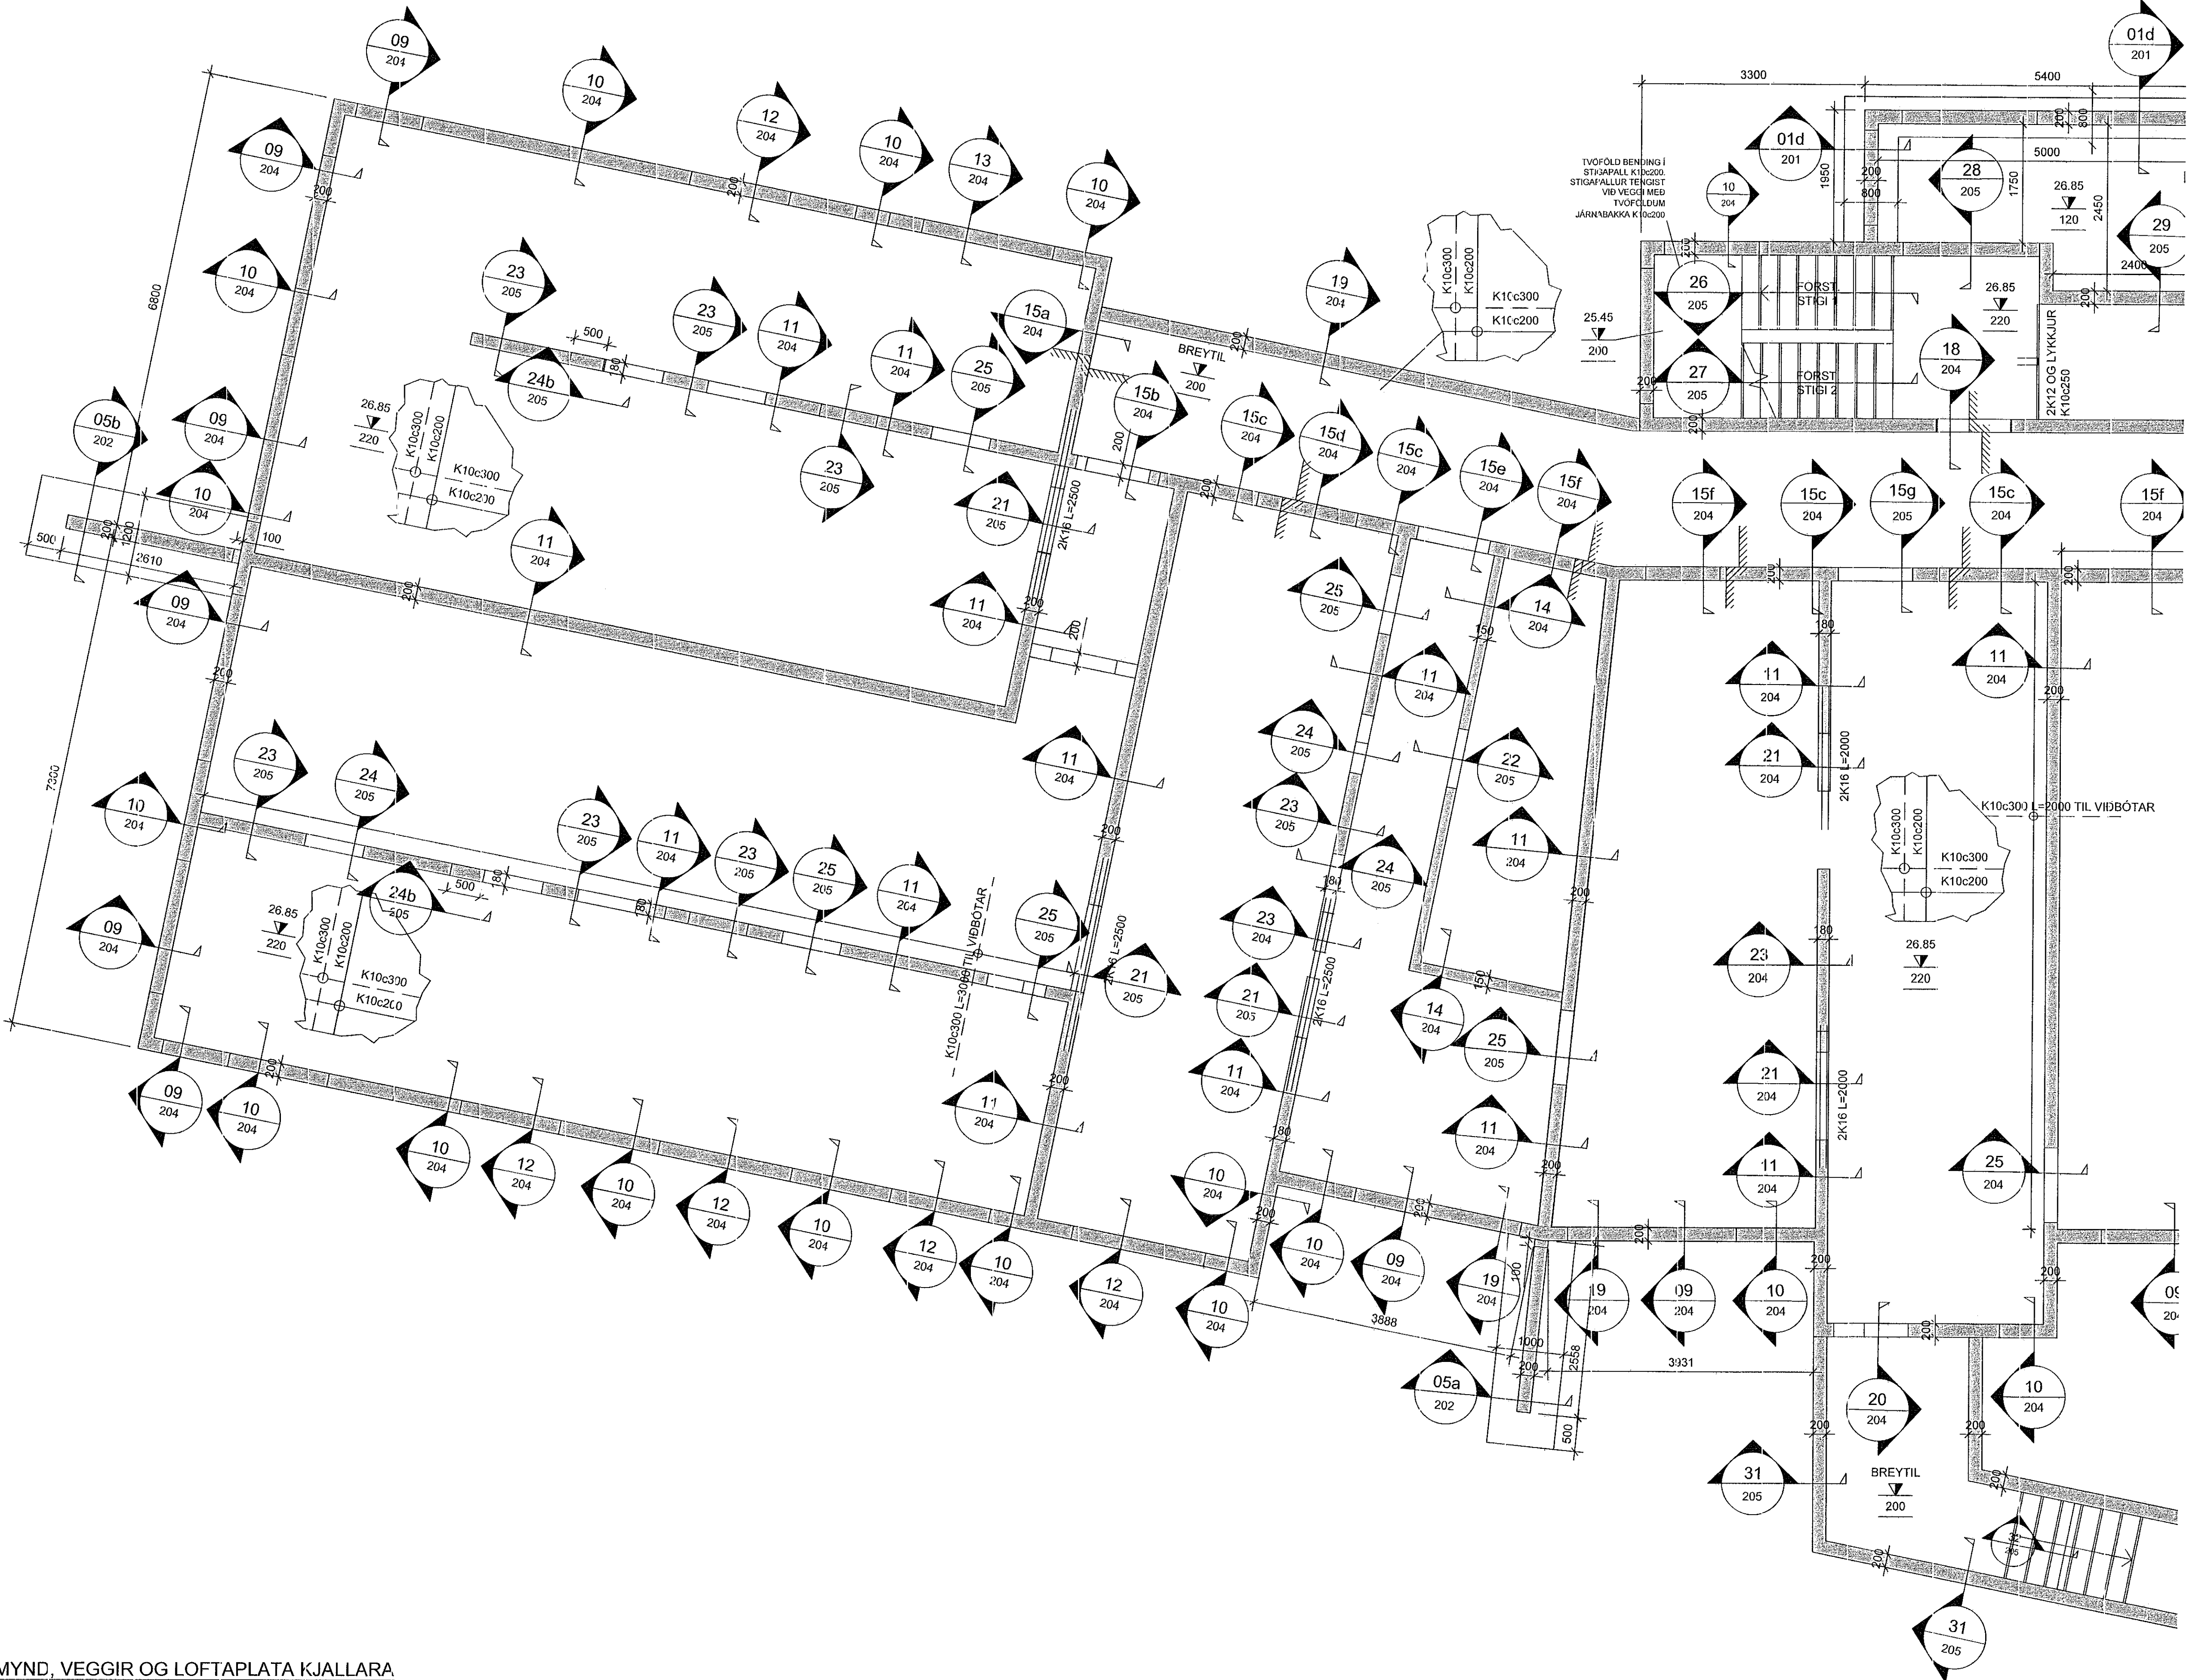

ATH!
 ALMENNAR SKÝRINGAR SJÁ TEKN. B000
 BENDING VEGGJA NEMA ANNAD SÉ TEKID FRAM:
 180/200mm >YKKIR:
 TVÖFALT NET K10c200 LÓDRÉTT OG K10c250 LÁRÉTT
 150mm >YKKIR:
 EINFALT NET K10c200 LÓDRÉTT OG K10c250 LÁRÉTT

JÁRNUN KRINGUM OP ER 2K12 OG JÁRNAFYRIRKOMULAG
 SKV SKÝRINGARBLAÐI (NEMA ANNAD KOMI FRAM)
 Í INNVEGGJUM KOMA 2K12 Í VEGGENDA

SÉU JÁRNABAKKAR NOTAÐIR Í STAÐ VINKLAU-LYKKJA SKULU
 ÞEIR VALDIR ÞANNIG AD JÁRNAMAGNID SÉ ÞAD SAM.

PLÖTUSÆTI SKAL VERA AD LÁMARKI 50mm.



EINANGRUNARÞYKKTIR ERU
 -100mm PLASTEINGRUNJUNDIR BOTNFLÖTU, 24kg/m³
 -100mm PLASTEINGRUNJUNDUR MED SÖKKUL

KJARNABORA-SAGA MÁ FYRIR LÖGNUM EF EKKI HEFUR
 VERID GERT FYRIR HEIM Í UPPSTEYPU.
 LAGNAGÖT Í SÖKKLA OG PLÖTUR, SJÁ LAGNATEKNINGAR.

ATH G.R.F. ÚRTAKI FYRIR LAGNASTOFNA Í SÖKKLA ÞAR SEM
 STOFNAR KOMA
 NIÐUR MED FRAM VEGGJUM OG GETA REKIST Í
 SÖKKULFÆTUR.

YFIRFARA SKAL ALLAR MÁLSETNINGAR OG HÆÐARKÖTA
 M.T.T. TEIKNINGA ARKITEKTA OG GERA HÖNNUÐUM VIÐVART
 EF MISRÆMI FINNST.

LYKILMYND

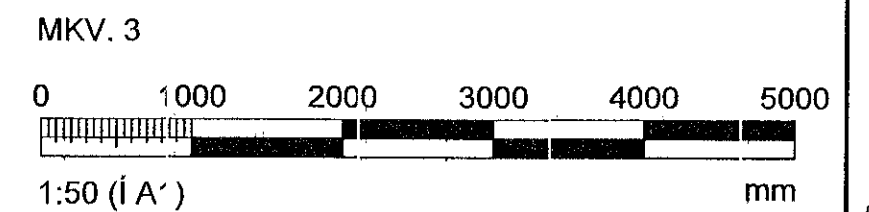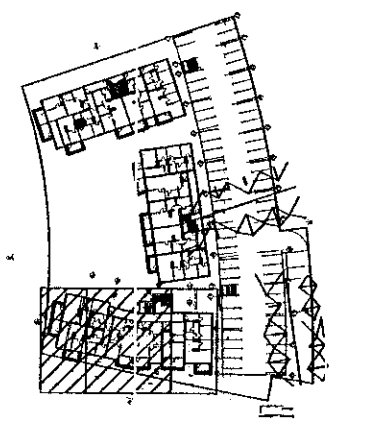

ARTUN HÖNNUNARSTJÓRA: Kristinn Ragnarsen Kl. 120944-2669

BREYTINGAR			
NR.	DAGS.	BREYTING	SB.
1	25.11.2022	FRUMTÖGÁFA	HÖG
			HÖG

VERKFRÆÐISTOFA

NNE Verkfræðistofa ehf. Mt. 460421-0470
 HUEDASMARI 6, 201 KOPAVOGUR
 hoo@nne.is, SMÍ 899-3577 / 899-3077

SAMÞYKKT HÁKON ÖRN ÓMARSSON 300577-3189

VERK
 HRINGHAMAR 21-25
 HAFNARFJÖRÐUR

TEIKNING
 BURÐARVIRKI, MHL.03
 VEGGIR OG LOFTAPLATA KJALLARA
 GRUNNMYND

HANNAD	TEIKNAD	YFIRFARID	MÆLIKVAFDI	
HÖG/SAO	SAÓ/HÖG	HÖG	1:50	/A1
DAGS.	VERK NR.	TEIKNING NR.	UTGÁFA NR.	
25.11.2022	22012	B110	1	

©ÖA afrit og ann n tekiogst, að hluta eða í heild er háð stöðugu leyfi frá umda

GRUNNMYND, VEGGIR OG LOFTAPLATA KJALLARA
 MKV. 3