


Sampykkt þann
23. des. 2022
fh. byggingarfulltrúans í Hafnarfirði
Róbert A. Róbertsson

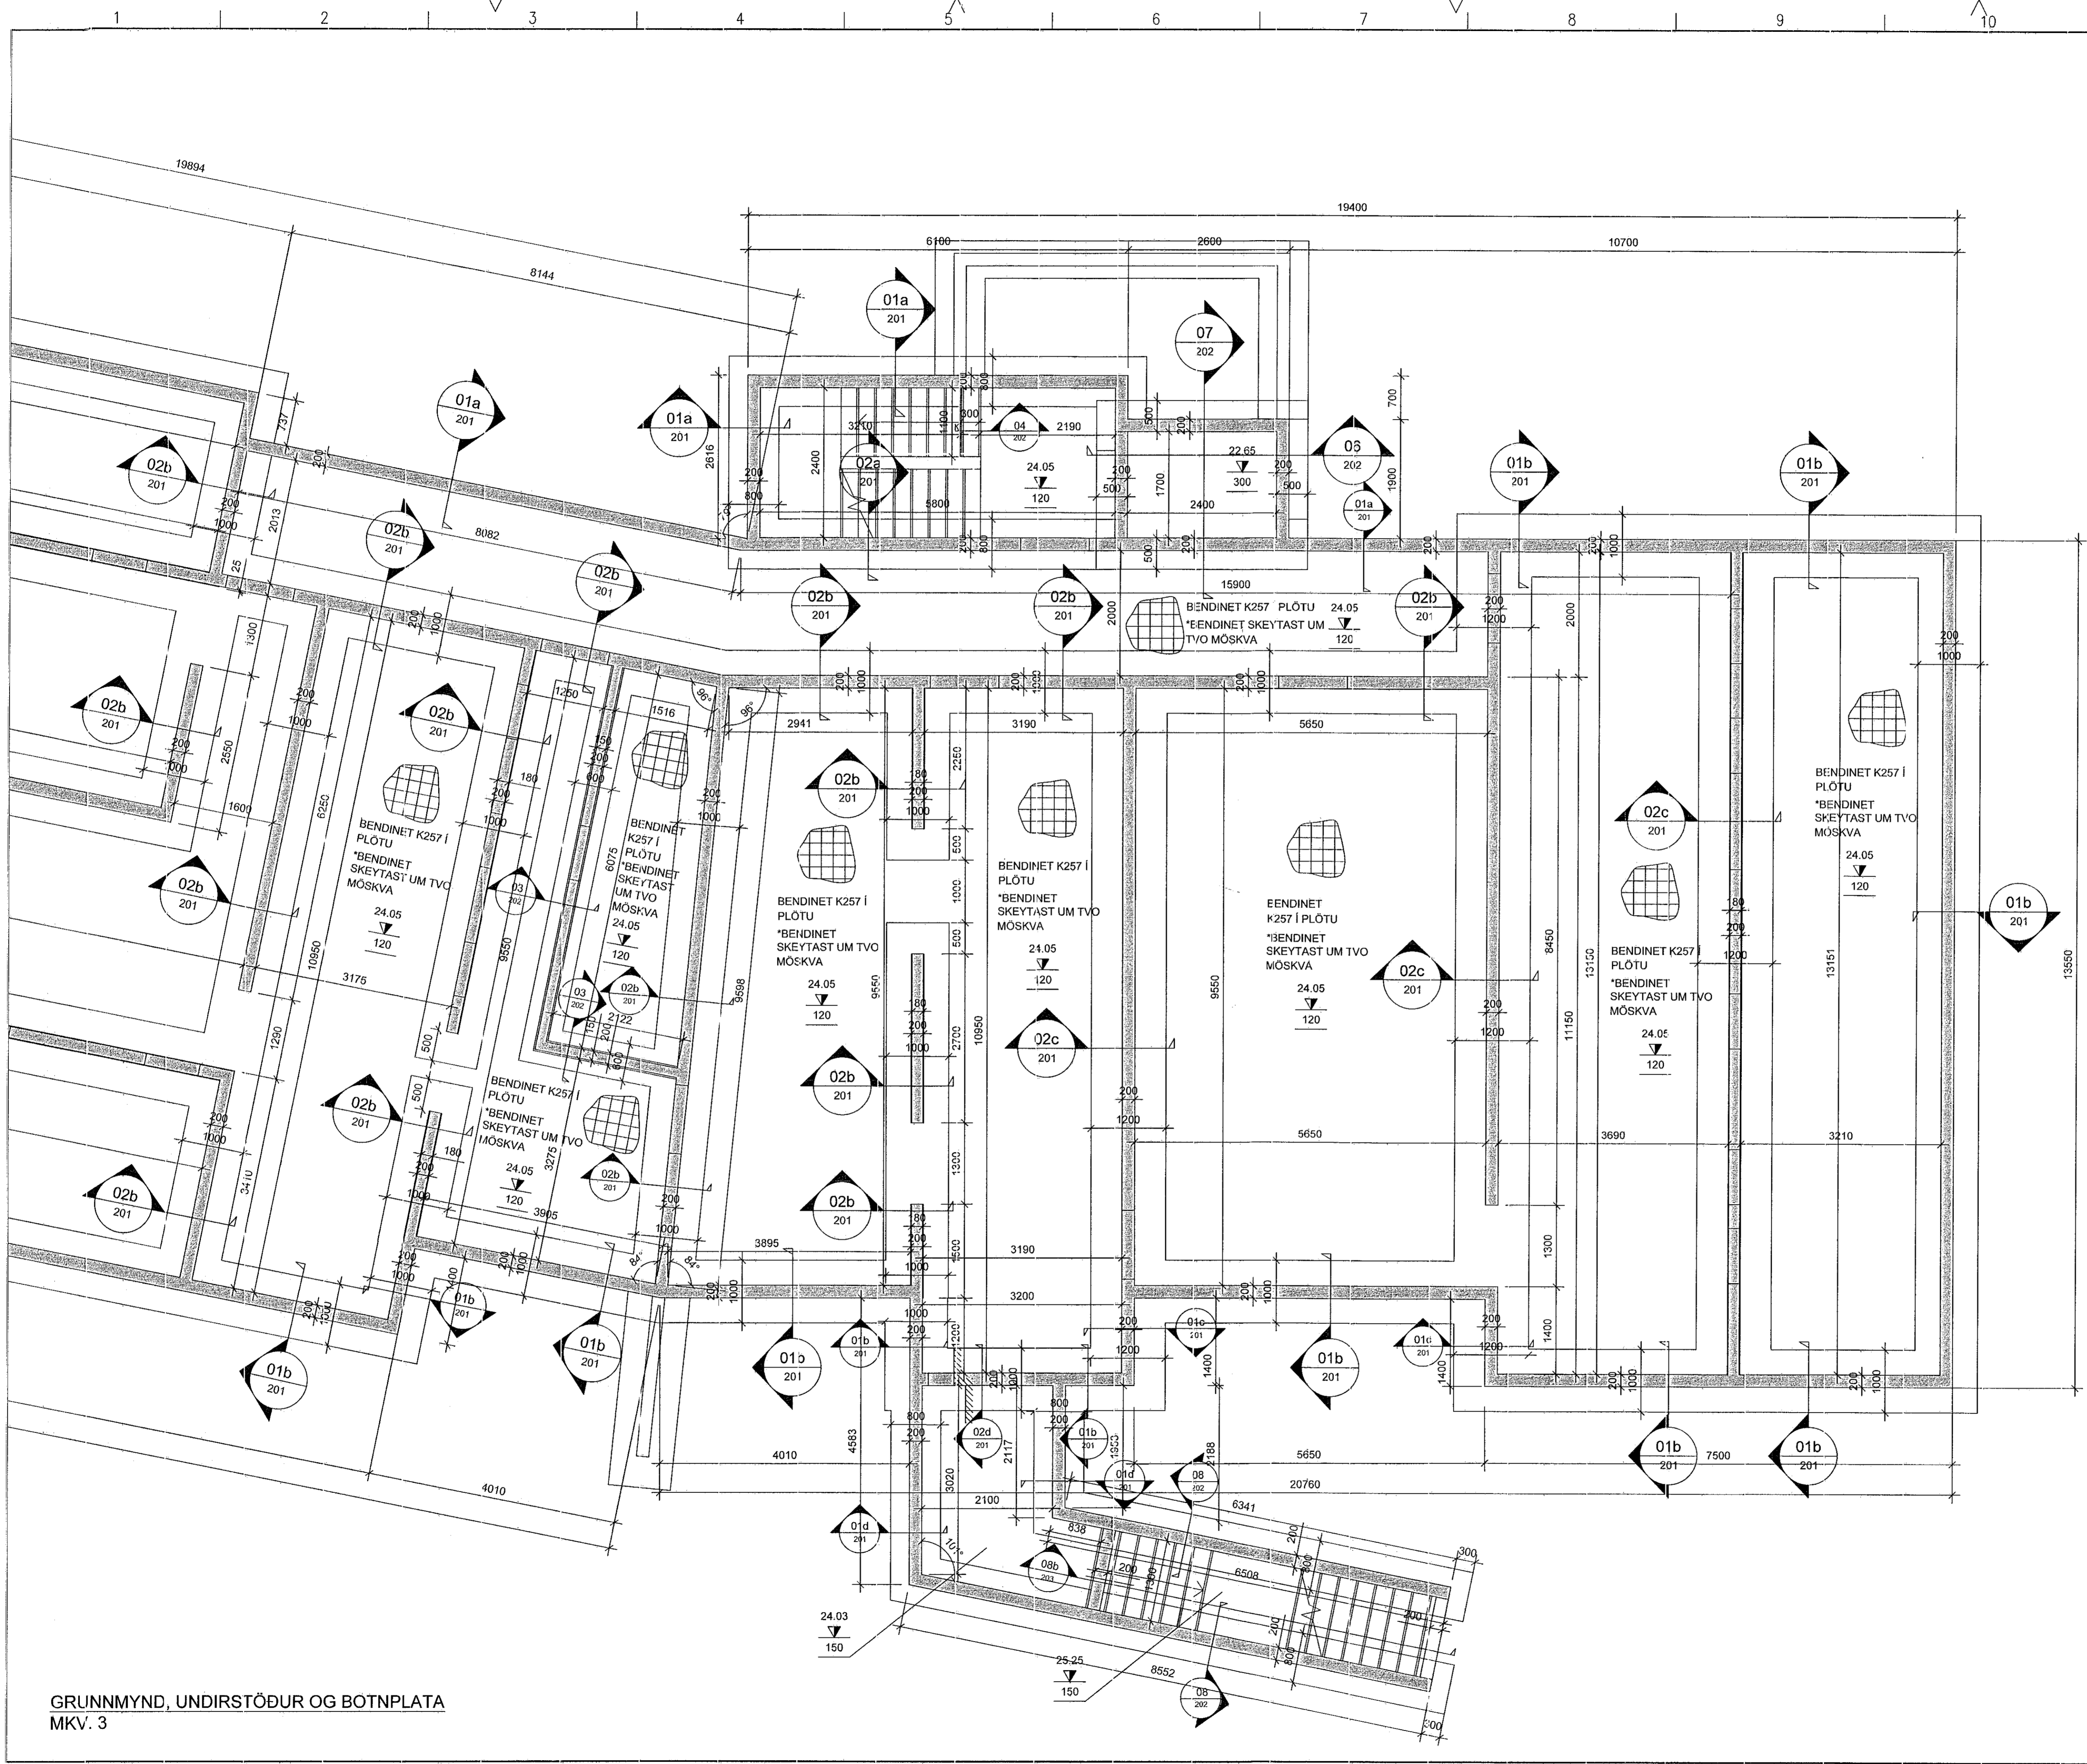

ATHI:
ALMENNAR SKÝRINGAR SJÁ TEIGN. B000
BENDING VEGGJA NEMA ANNAD SÉ TEKIÐ FRAM:
180/200mm ÞYKKIR:
TVÓFALT NET K10c200 LÓDRÉTT OG K10c250 LÁRÉTT
150mm ÞYKKIR:
EINFALT NET K10c200 LÓDRÉTT OG K10c250 LÁRÉTT

JÁRNUN KRINGUM OP ER 2K12 OG JÁRNFYRIRKOMULAG
SKÝRINGARBLADI (NEMA ANNAD KOMI FRAM)
Í INNVEGGJUM KOMA 2K12 Í VEGGENDA

SÉU JÁRNABAKKAR NOTAÐIR Í STAÐ VINLAUJ-LYKKJA SKULU
ÞEIR VALDIR ÞANNIG AÐ JÁRNAMAGNIÐ SÉ ÞAÐ SAMÁ.

PLÖTUSÆTI SKAL VERA AÐ LÁMKARI 50m.


EINANGRUNARÞYKKTIR ERU
-100mm PLASTEINANGRUN UNDIR BOTNPLÖTU, 24kg/m³
-100mm PLASTEINANGRUN NIÐUR MEÐ SÖKKUL

KJARNBORASAGA MÁ FYRIR LOGNUM EF EKKI HEFUR
VERIÐ GERT FYRIR ÞEIM Í UPPSTEYPU.
LAGNGAGOT Í SÖKKLA OG PLÖTUR, SJÁ LAGNATEIKNINGAR.

ATH G.R.F. ÚRTAKI FYRIR LAGNASTOFNA Í SÖKKLA ÞAR SEM
STOFNAR KOMA
NIÐUR MEÐ FRAM VEGGJUM OG GETA REKIST Í
SÖKKULFÆTUR.

YFIRFARA SKAL ALLAR MÁLSETNINGAR OG HÆÐARKÓTA
M.T.T. TEIKNINGA ARKITEKTA OG GERA HÖNNUÐUM VIÐYART
EF MISRÆMI FINNST.

LYKILMYND

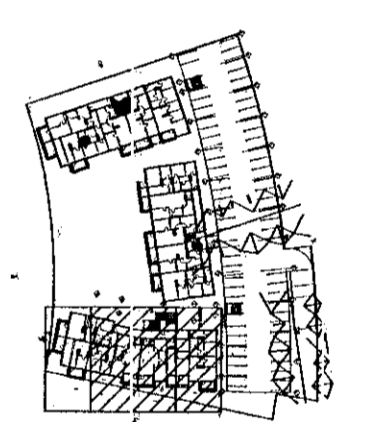

MKV. 3
0 1000 2000 3000 4000 5000
1:50 (1:1) mm

ÁRITUN HÖNNUNARSTJÓRA: Kristinn Ragnsson Kt. 120944-2660

BREYTINGAR		
NR.	DAGS.	BREYTING
1	25.11.2022	FRUMGÍTGAFA
		SP. HOÖ
		HOÖ

VERKFRÆÐISTOFA

NINE Verkfræðistofa ehf. M. 460421-0470
HÆÐASMÁRI 6. 201 KÓPAVOGUR
hoo@nine.is, Sími 899-3577 / 899-3077

SAMPYKKT HÁKON ÖRN ÓMARSSON 300577-3180

VERK
HRINGHAMAR 21-25
HAFNARFJÖRÐUR
TEIKNING
BURÐARVIRKI, MHL.03
UNDIRSTÖÐUR OG BOTNPLATA
GRUNNMYND

HANNAÐ	TEIKNAD	YFIRFARIÐ	MÆLIKVAFDI
HOÖ/SAÓ	SAÓ/HOÖ	HOÖ	1:50
DAGS.	VERK NR.	TEIKNING NR.	UTGÁFA NR.
25.11.2022	22012	B101	1

©Öll rit og aðrir útskriftir, að hluta eða í heild er háð skriflegu leyfi frá lands

GRUNNMYND, UNDIRSTÖÐUR OG BOTNPLATA
MKV. 3