

Samþykkt þann  
29. des. 2022  
Innviðbyggingarfulltrúi í Hafnarfirði  
Róbert A. Róbertsson

**ATH!**  
 ALMENNAR SKÝRINGAR SJÁ TEIKN. B000  
 BENDING VEGGJA NEMA ANNAD SÉ TEKIÐ FRAM:  
 180/200mm >YKKIR:  
 TVÖFALT NET K10c200 LÖÐRÉTT OG K10c250 LÁRÉTT  
 150mm ÞYKKIR:  
 EINFALT NET K10c200 LÖÐRÉTT OG K10c250 LÁRÉTT

JÁRNUN KRINGUM ÖP ER 2K12 OG JÁRNAFYRIRKOMULAG  
 SKY SKÝRINGARBLÁÐI (NEMA ANNAD KOMI FRAM)  
 Í INNVEGGJUM KOMA 2K12 Í VEGGENDA

SÉU JÁRNABAKKAR NOTAÐIR Í STAÐ VINKLA/ULYKKJA SKULU  
 ÞEIR VALDIR ÞANNIG AD JÁRNAMAGNID SÉ ÞAD SAMA.

PLÖTUSÆTI SKAL VERA AD LÁMARKI 50mm.



EINANGRUNARÞYKKIR ERU  
 -100mm PLASTEINANGRUN UNDIR BOTNPLÖTU, 24kg/m<sup>3</sup>  
 -100mm PLASTEINANGRUN NIÐUR MED SÖKKUL

KJARNABORA/SAGA MÁ FYRIR LÖGNUM EF EKKI HEFUR  
 VERIÐ GERT FYRIR ÞEIM Í UPPSTEYPU.  
 LAGNGAGÓT Í SÖKKLA OG PLÖTUR, SJÁ LAGNATEIKNINGAR.

ATH G.R.F. ÚRTAKI FYRIR LAGNASTOFNA Í SÖKKLA ÞAR SEM  
 STOFNAR KOMA  
 NIÐUR MED FRAM VEGGJUM OG GETA RÆKIST Í  
 SÖKKULFÆTUR.

YFIRFARA SKAL ALLAR MÁLSETNINGAR OG HÆÐARKÓTA  
 M.T.T. TEIKNINGA ARKITEKTA OG GERA HÖNNUÐUM VIÐ/ART  
 EF MISRÆMI FINNST.

**LYKILMYND**

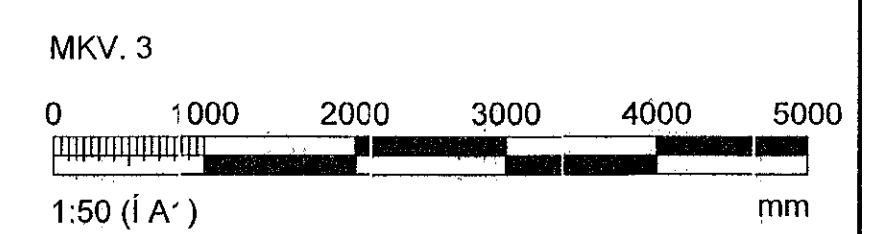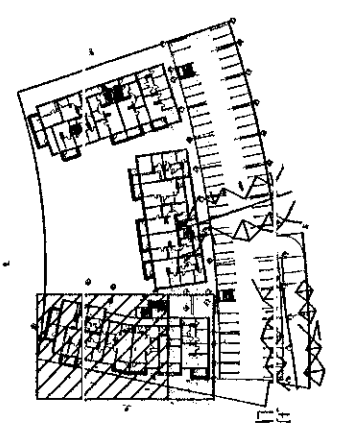

ARITUN HÖNNUNARSTJÓRA: Kristinn Pálmarsson Kt. 120944-2889

BREYTINGAR	NR.	DAGS.	BREYTING	SR.
	1	25.11.2022	FRUMTÖGFA	HOQ
				HOQ

**VERKFRÆÐISTOFA**

NNE Verkefræðistofa ehf. hl. n. 460421-0470  
 HÆÐASMÁRI 6, 201 KÓPAVOGUR  
 hoo@nne.is, Sími 999-3577 / 999-3077

SAMÞYKKT HÁKON ÖRN ÓMARSSON 300577-3189

VERK  
 HRINGHAMAR 21-25  
 HAFNARFJÖRDUR

TEIKNING  
 BURÐARVIRKI, MHL.03  
 UNDIRSTÖÐUR OG BOTNPLATA  
 GRUNNMÝND

HANNAÐ	TEIKNAD	YFIR-ÁRÍÐ	MELKIVARÐI
HOQ/SAO	SAO/HOO	HOO	1:50

DAGS.	VERK NR.	TEIKNING NR.	ÚTGAFA NR.
25.11.2022	22012	B100	1

©Öll athol og öftr. n. teikningar, að hluta eða í heild er háð skriflegu leyfi höfundar

GRUNNMÝND, UNDIRSTÖÐUR OG BOTNPLATA  
 MKV. 3

