
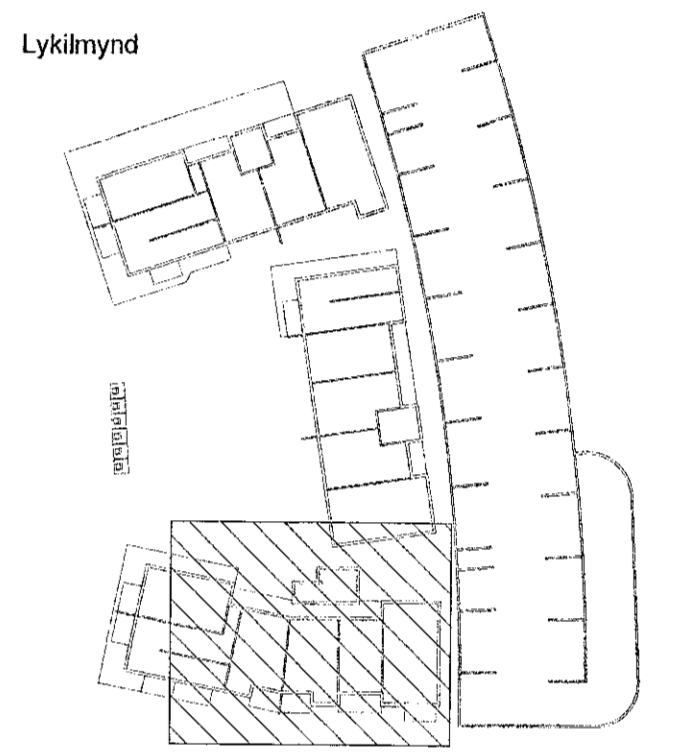


Samþykkt þann
29. des. 2022
fr. byggingarfulltrúna í Hafnarfirði
Róbert A. Róbertsson

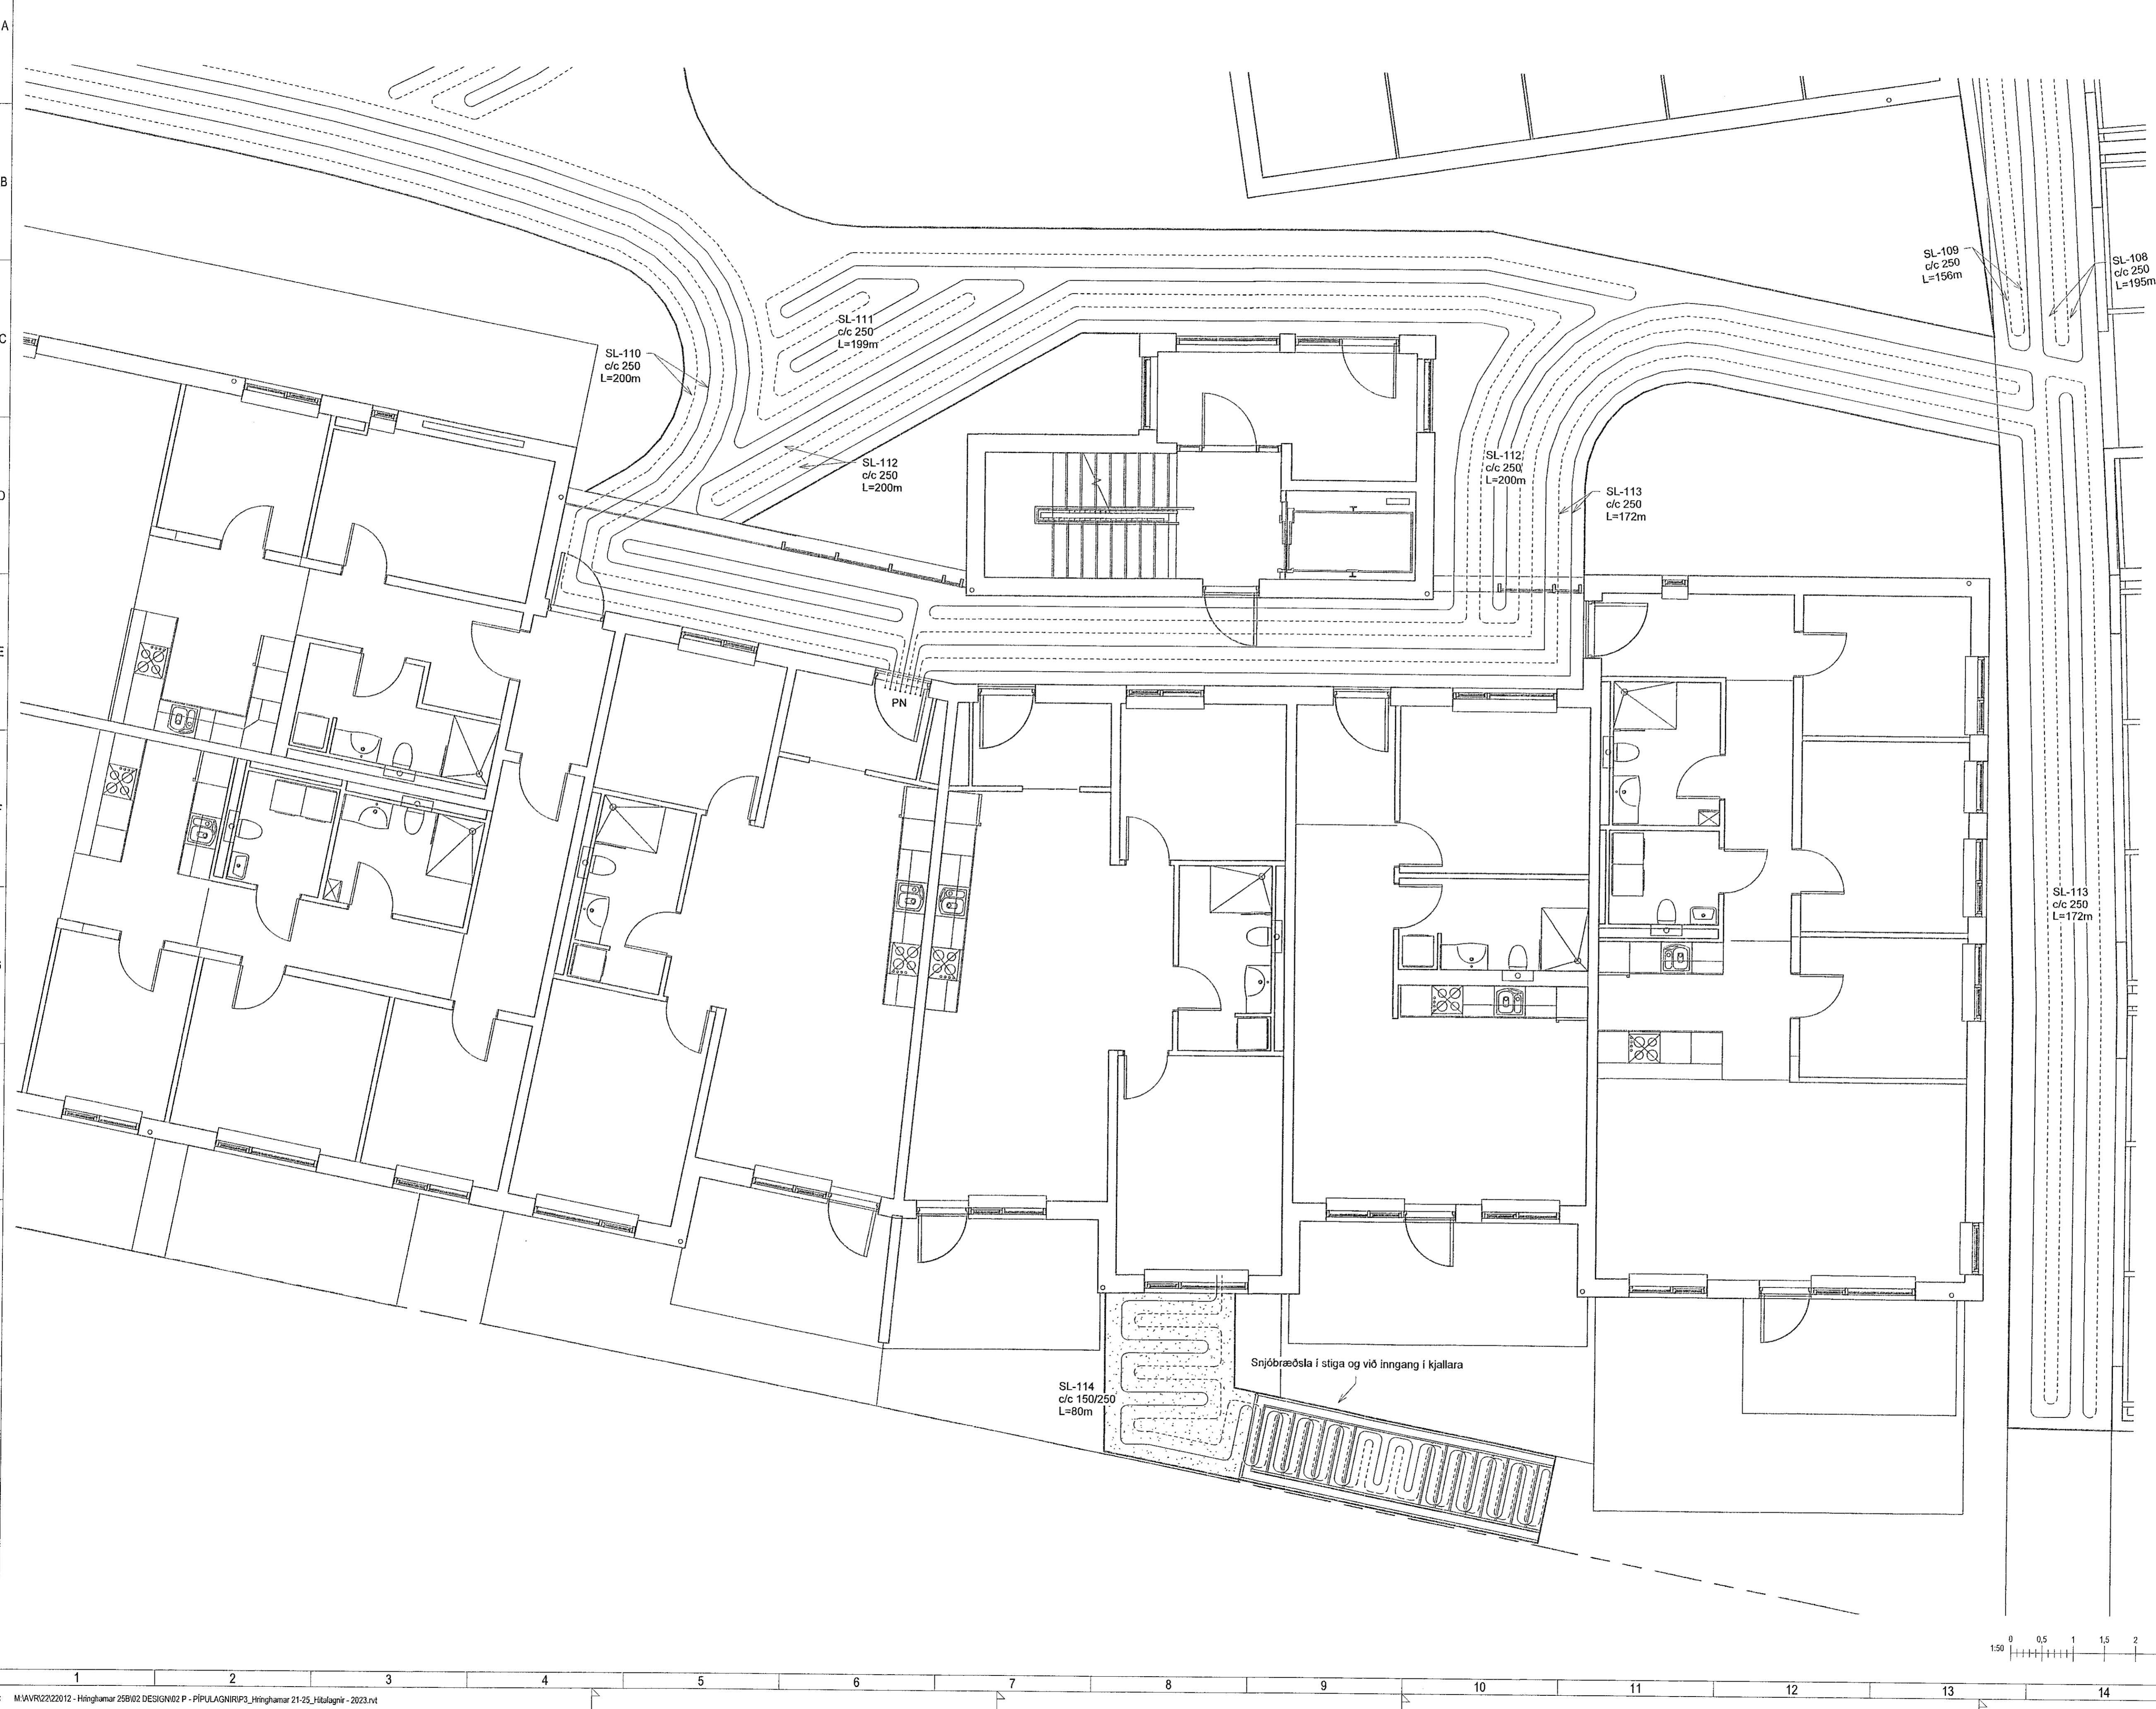

SKÝRINGAR HITLAGNIR

— HITI FRAMRÁS
- - - HITI BAKRÁS

SJÁ ALMENNAR SKÝRINGAR Á TEIKN. P0-01 OG P0-03.

STOFNLAGNIR ERU m/EINANGRUN.

ALLAR INNSTEYPTAR RÖR-Í-RÖR HITLAGNIR Í OFNA ERU DN12 PEX MEÐ SÚREFNSKÁPU NEMA ANNAD SÉ TEKID FRAM Á TEIKNINGU.

LAGNIR AÐ DEILIKISTUM ERU DN15.

ALLAR HULDAR HITLAGNIR ERU MEÐ ÁDRAGSEINANGRUN.

TENING AÐ STÖKUM OFNUM ER DN10.

VERKFRÆÐISTOFA

NNE VERKFRÆÐISTOFA ehf
Háðansári 6 - 201 Kópavogur Ísland
s. 899-3077 / 899-3577
Kl. 460421-0470. nne@nne.is www.nne.is

HRINGHAMAR 21-25
221 HAFNARFJÖRÐUR
SÉRUPPDRÆTTIR - PÍPULAGNIR - SNJÓBRÆÐSLA M101-03
SNJÓBRÆÐSLA - GRUNNMÝND

Hönnun:	ALM	Verkúmer:	22012
Teiknað:	ALM	Mælikvarði:	1:50
Yfirfarið:	SJ	Dagsetning:	16.11.2022
Samþykkt:		Teikn.nr.:	P3-05SB
Hákon Örn Ómarsson Kl. 300577-3189	<i>Hö</i>	Útgáfa:	1
Áritun hönnunarstjóra: Katrín Ragnarsdóttir Kl.120944-2699	<i>Ka</i>	Útgáfa / Dagsetning atakappdráttar:	

